



RUA GUSTAVO BORGES

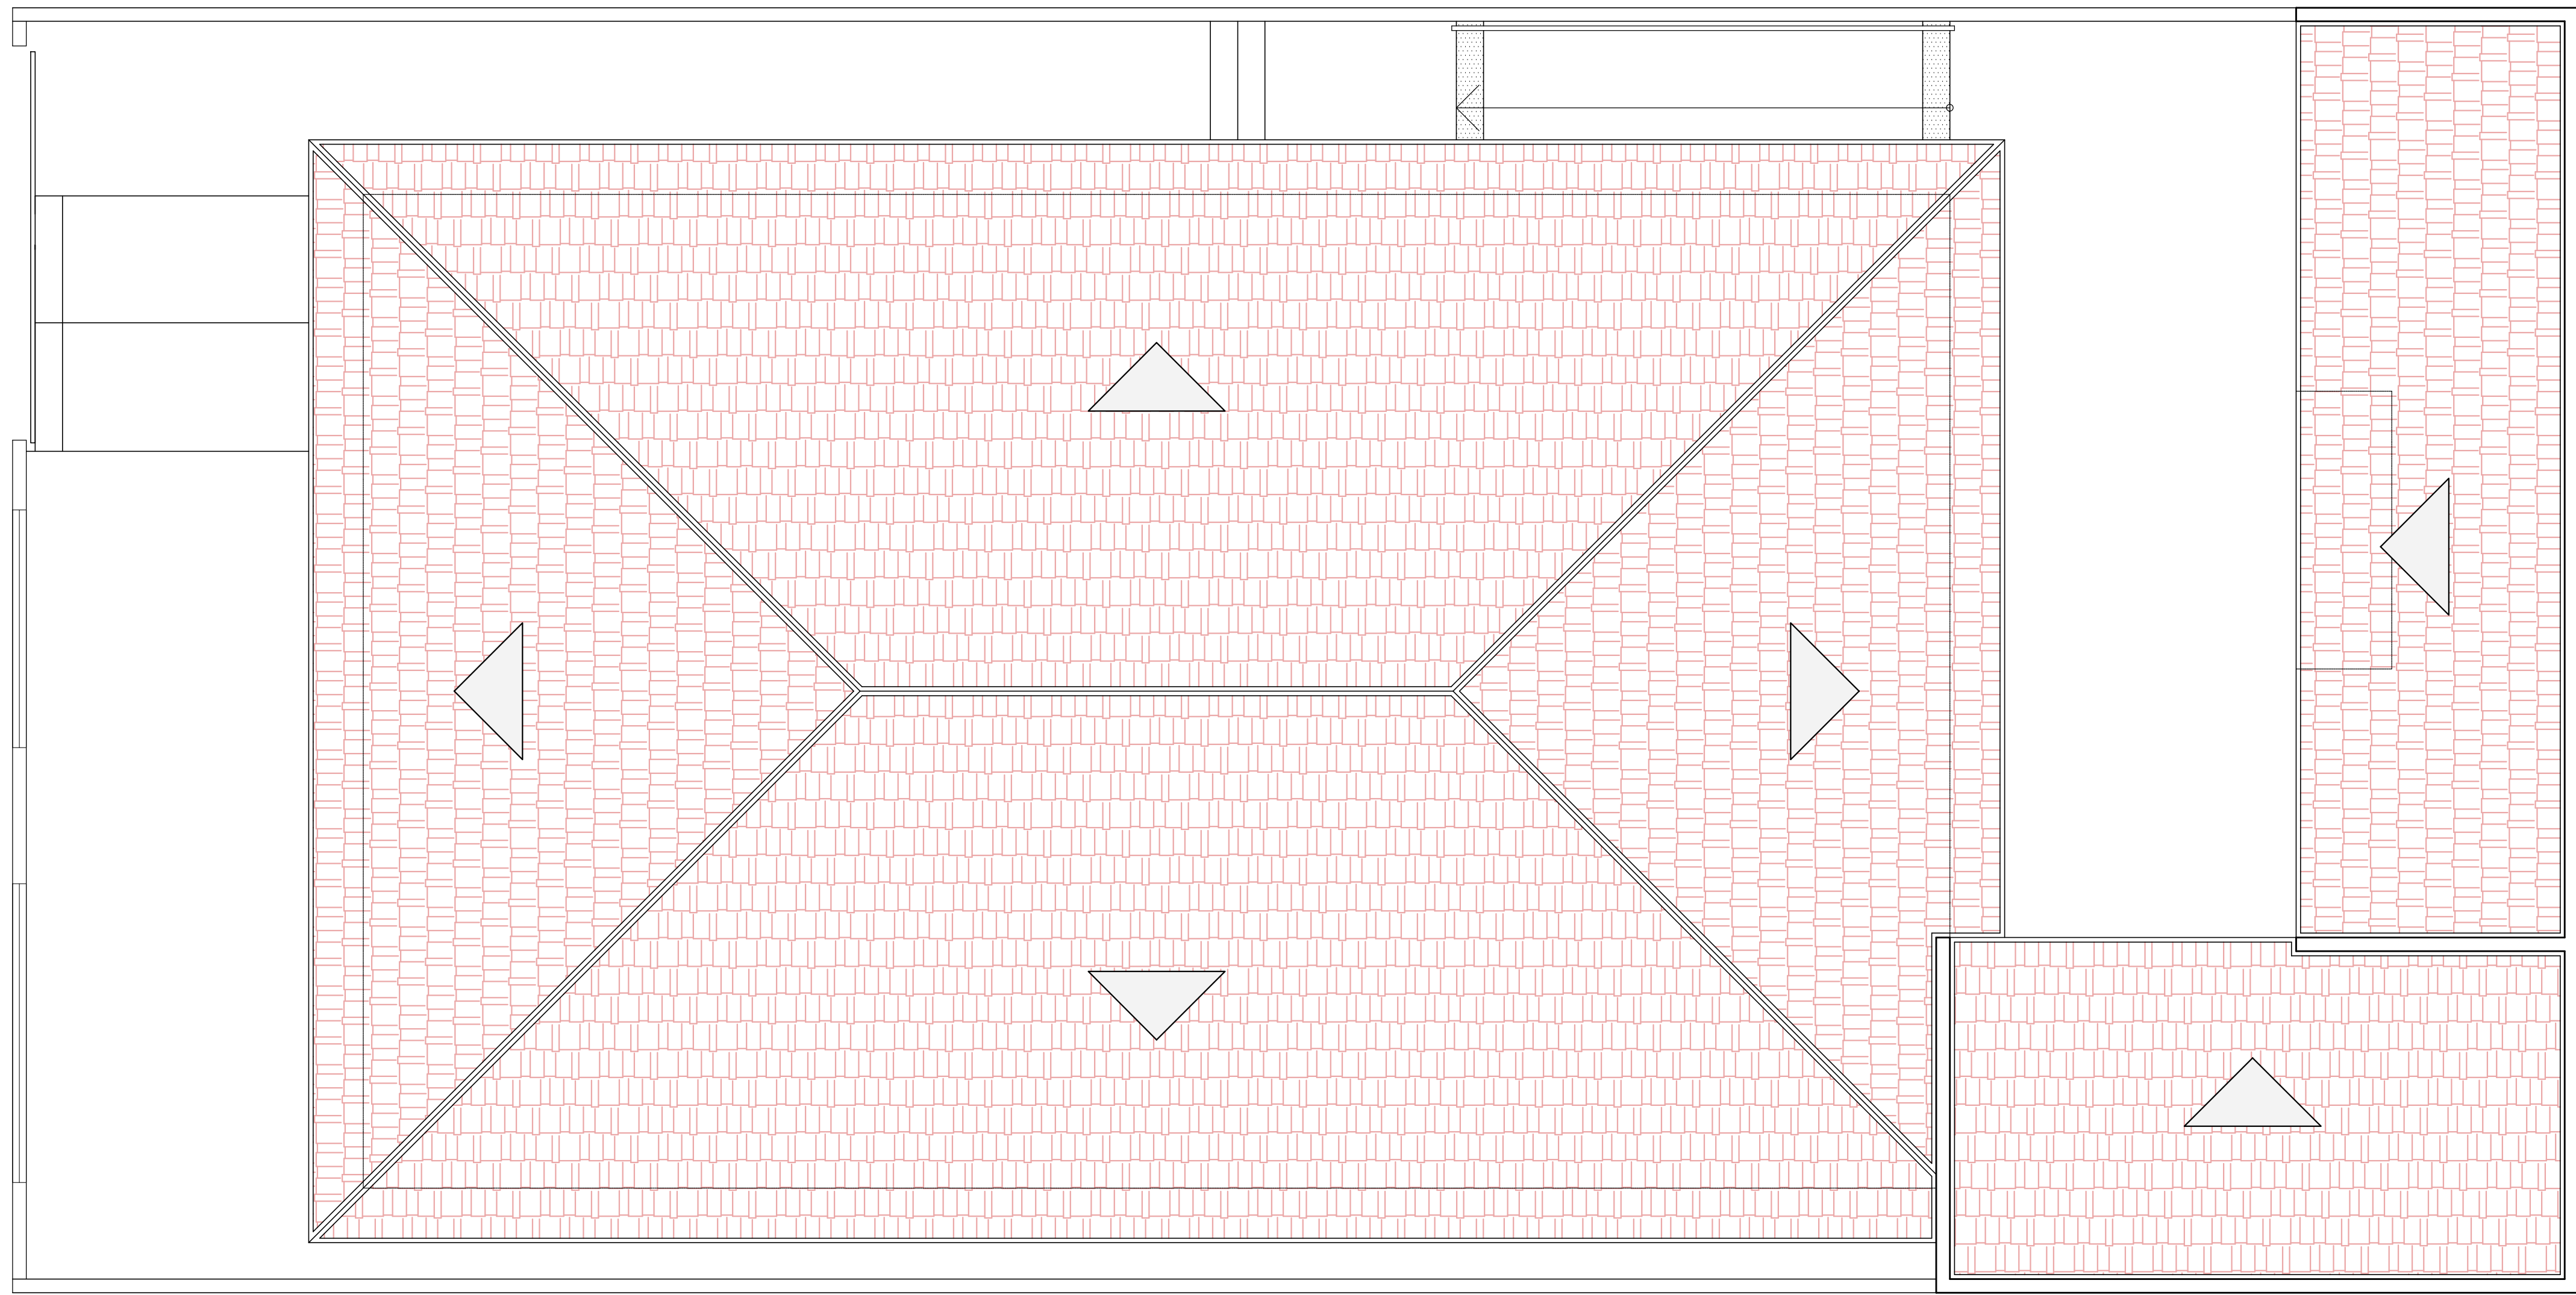

PLANTA DE COBERTURA  
ESC: 1:50

RUA GUSTAVO BORGES

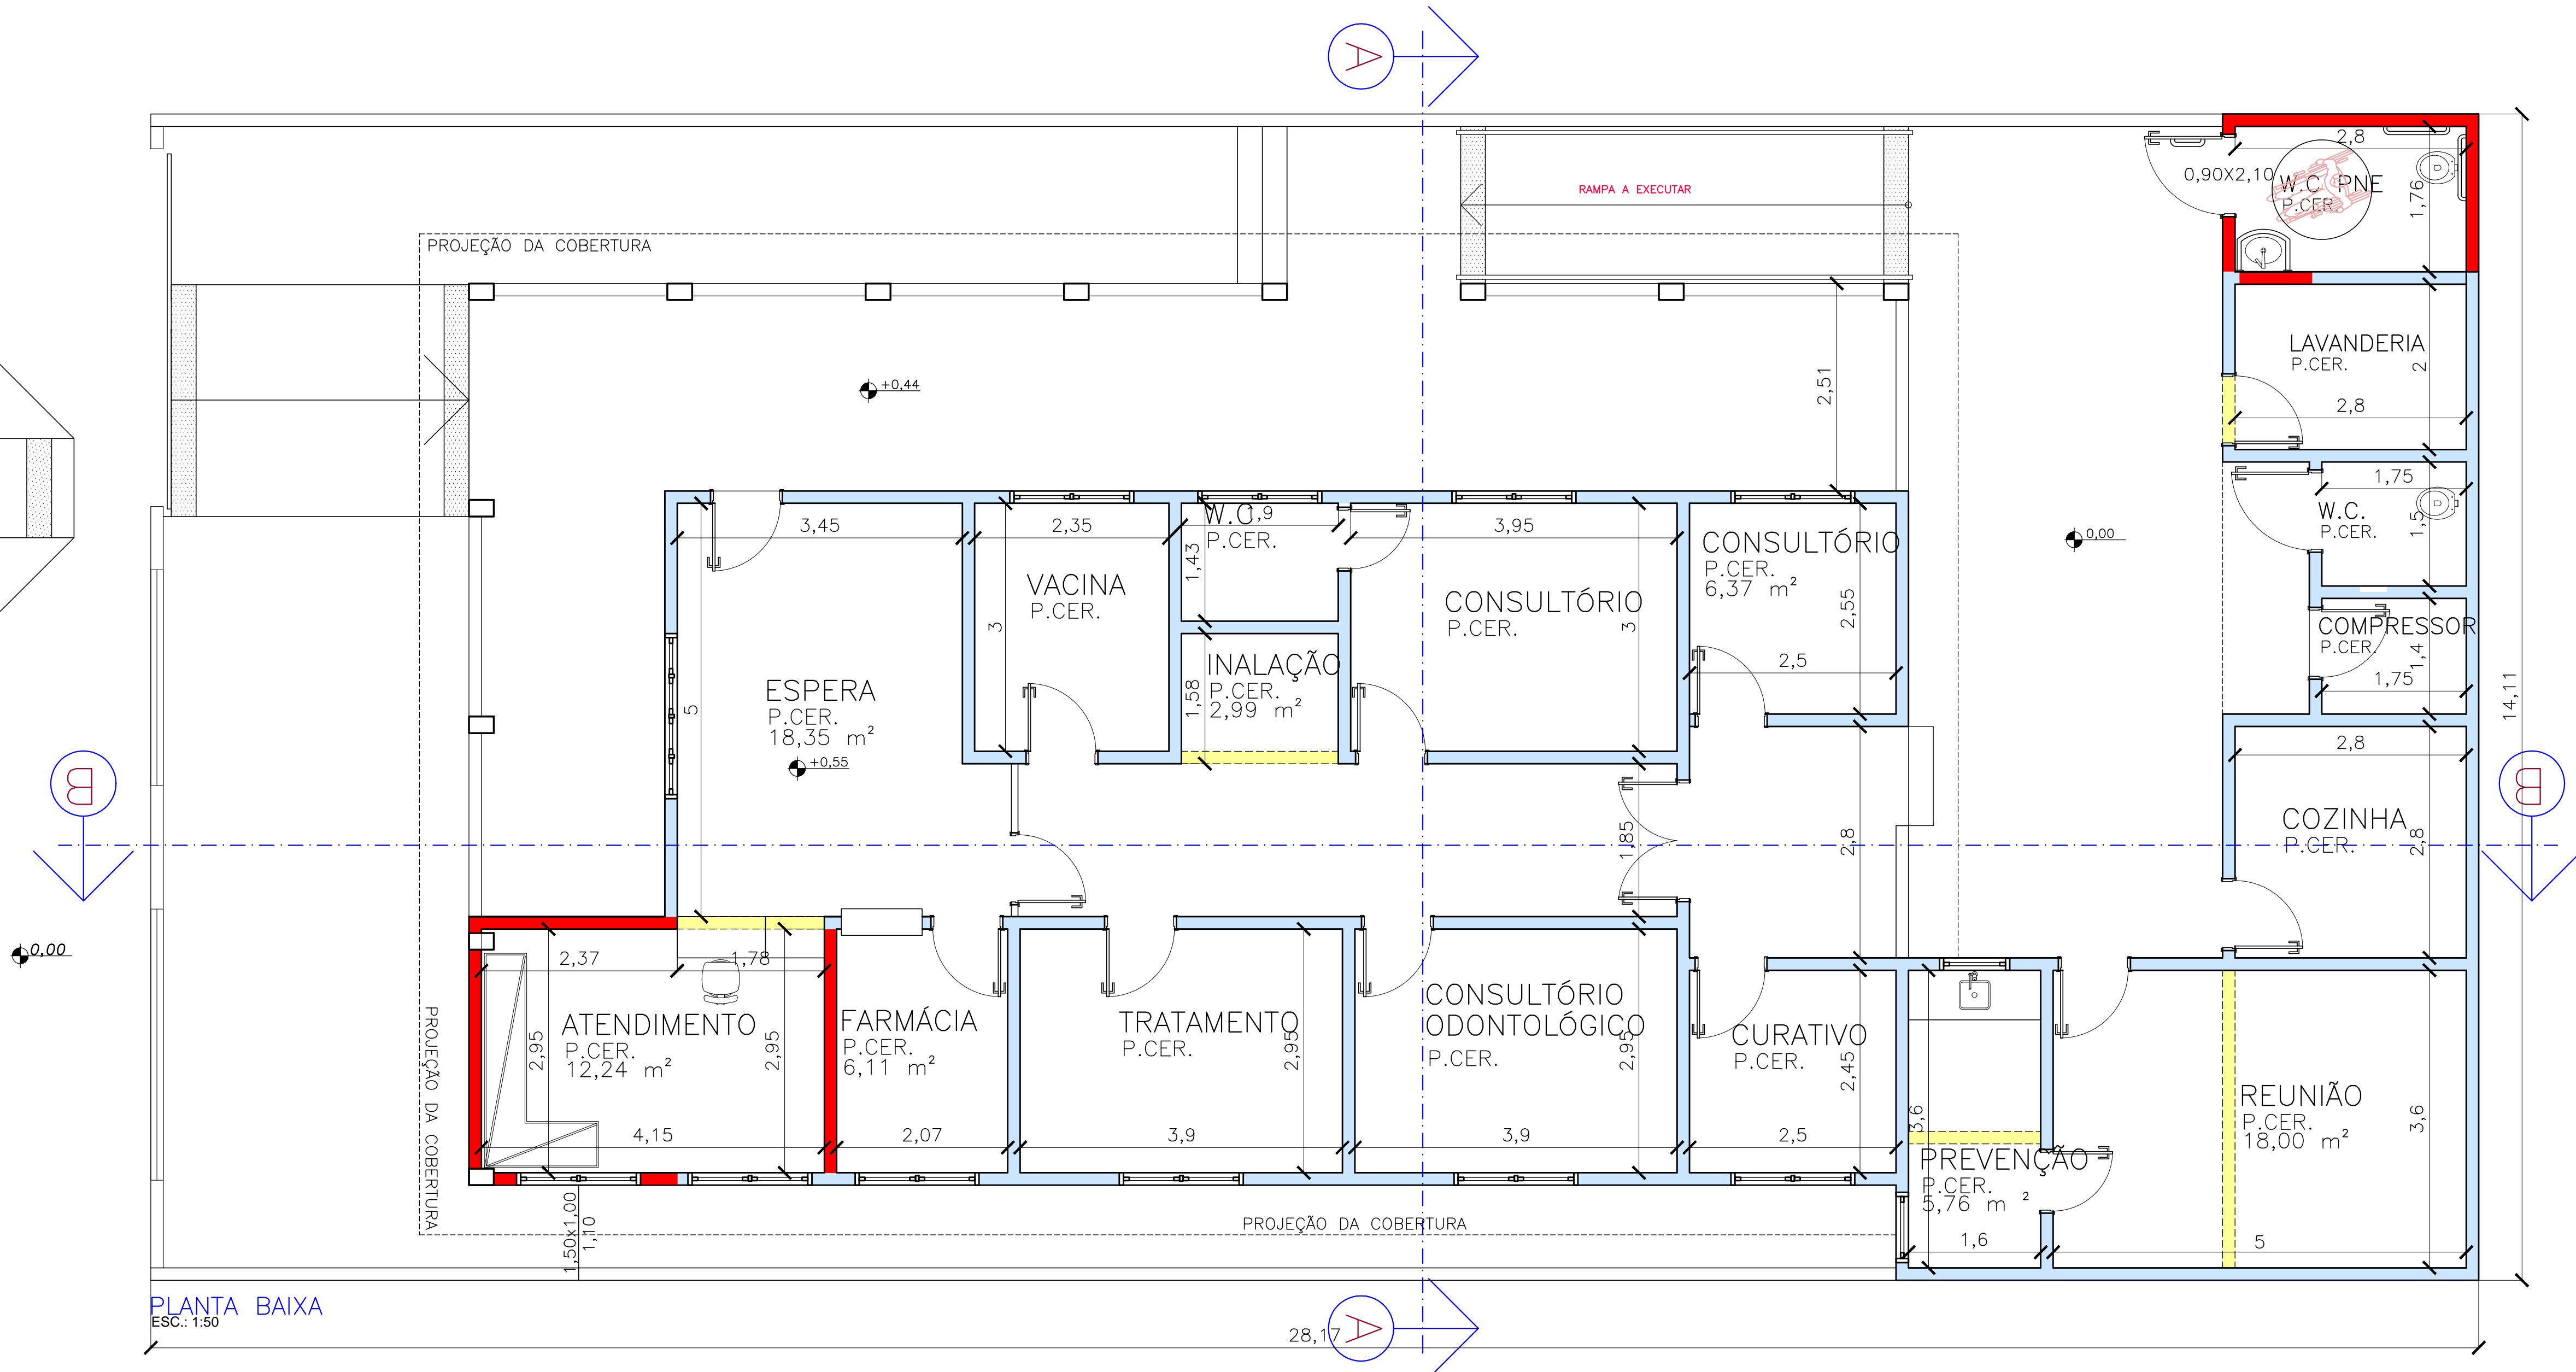

PLANTA BAIXA  
ESC: 1:50

LEGENDA  
ÁREA EXISTENTE  
ÁREA DE INTERVENÇÃO  
ÁREA A DEMOLIR



Rua Campos Sales, 196 - Itapetininga - SP - Fone/Fax: 3227-1997 - e-mail: arq.habitat@terra.com.br

PSF DR. SALVADOR CORREA DE MORAES

CLIENTE:  
PREFEITURA MUNICIPAL DE ITAPETININGA  
LOCAL:  
RUA GUSTAVO BORGES S/N  
DISTRITO DO RECHA - ITAPETININGA-SP  
ÁREA:  
Total - 241,80m2  
Terreno-397,48m2  
Intervenção - 14,55m2  
ASSUNTO:  
ARQUITETURA  
FOLHA:  
1/2

JAN/2014  
ESCALA  
1:50  
direitos autorais reservados