



RUA EVILÁSIO MASSAINE PIRES

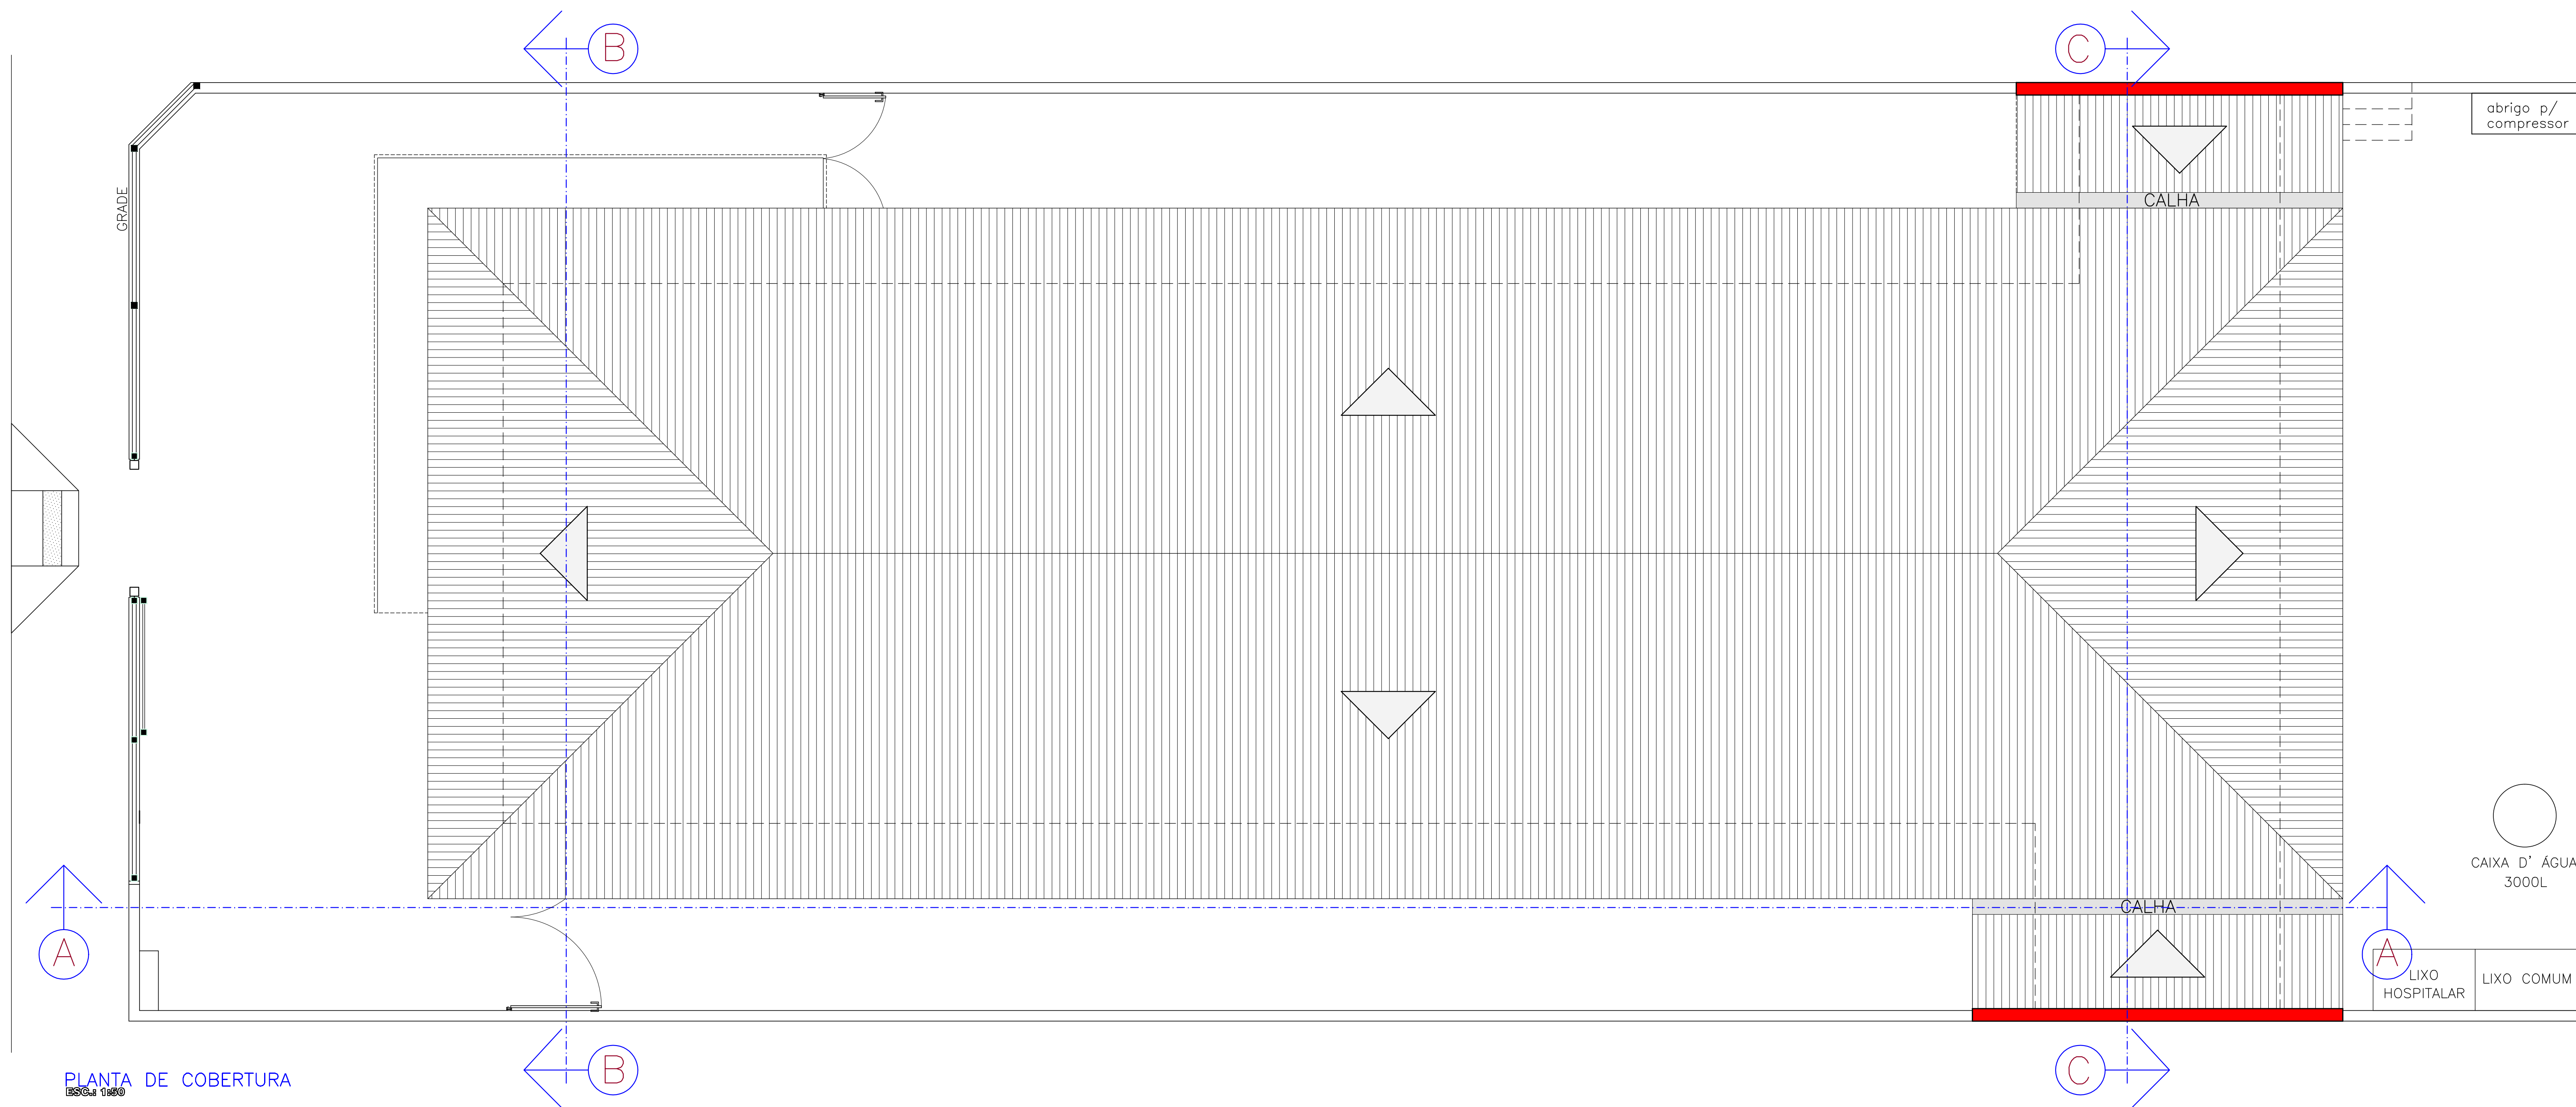

PLANTA DE COBERTURA

RUA EVILÁSIO MASSAINE PIRES

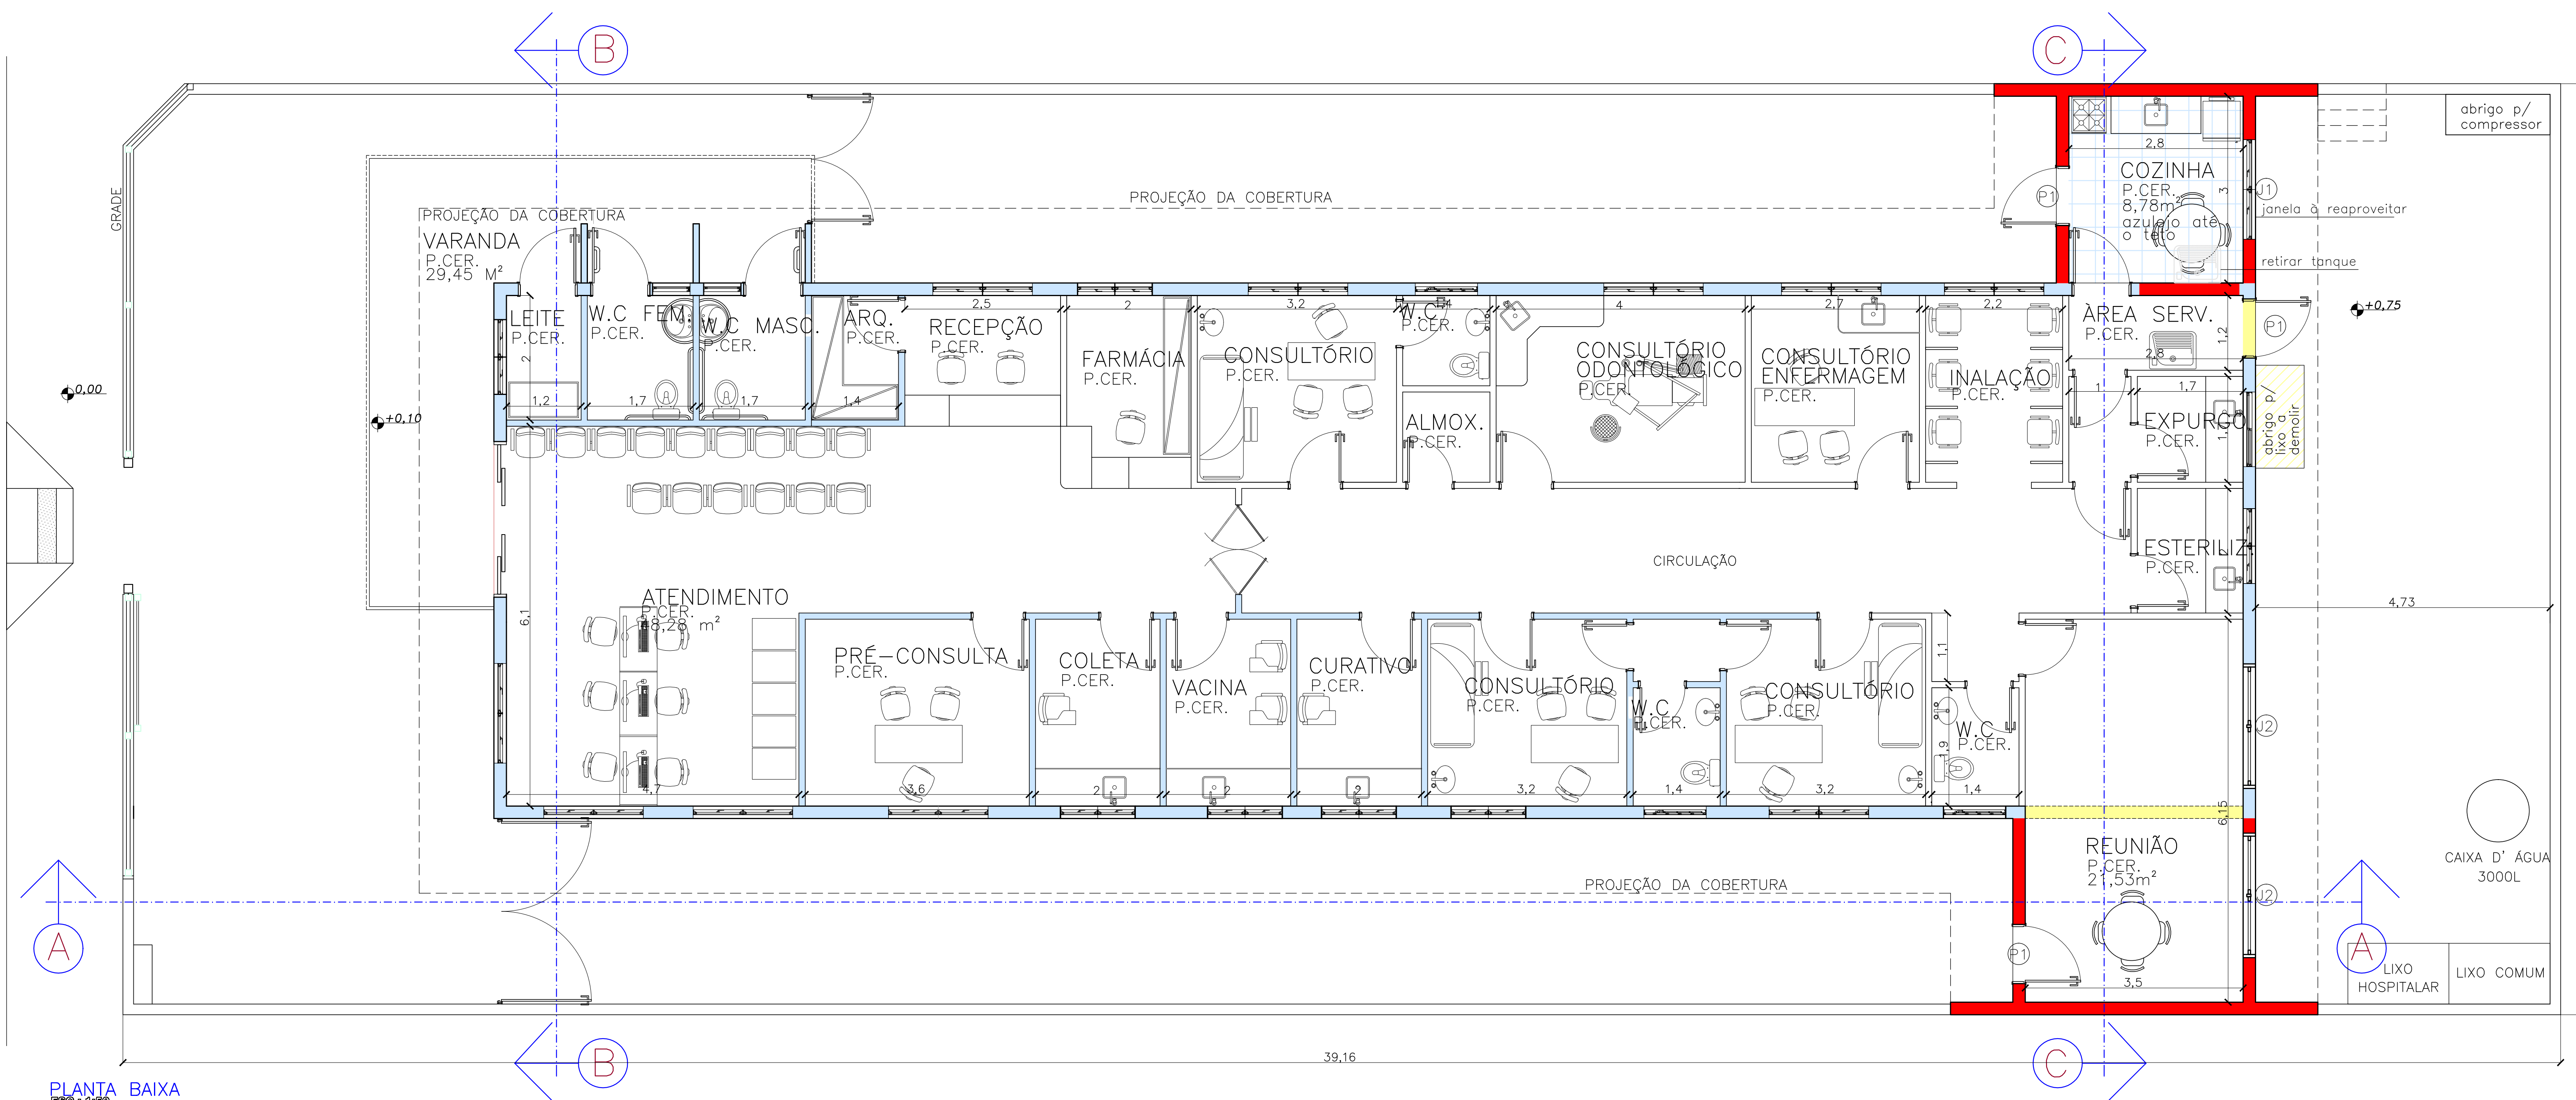

PLANTA BAIXA



Rua Celso Ribeiro, 111 - Jd. Santa Helena - SP - Fone: (11) 3557-0877 - e-mail: contato@habitat.com.br

USF MÁRCIA REGINA SARDELA

CLIENTE: PREFEITURA MUNICIPAL DE ITAPETINGA  
LOCAL: RUA EVILÁSIO MASSAINE PIRES, Nº 357  
VILA ARRUDA - ITAPETINGA-SP  
ÁREA: Total - 266,38m<sup>2</sup> Intervenção - 22,72m<sup>2</sup>  
Terreno-584,96m<sup>2</sup>  
ASSUNTO: FOLHA

ARQUITETURA  
JAN/2014  
ESCALA: 1:50  
direitos autorais reservados