



PLANTA DE ACESSIBILIDADE
ESC.: 1:50

RUA JOÃO AYRES DA ROCHA


Detalhe W.C Deficiente

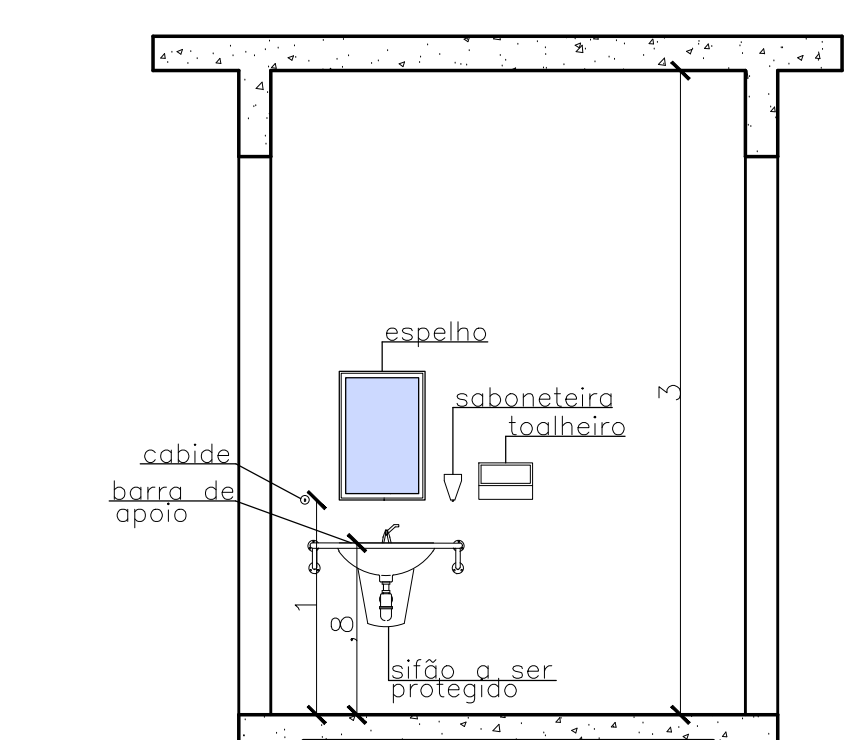


VISTA FRONTAL DO LAVATÓRIO

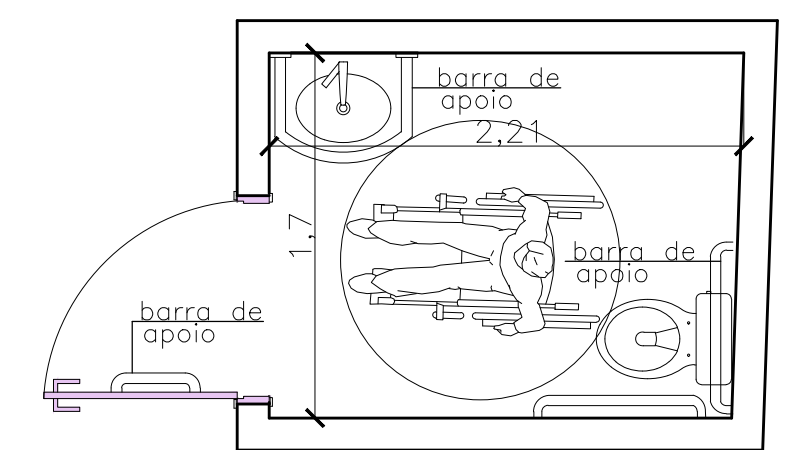

PLANTA BAIXA DO W.C. P.N.E.


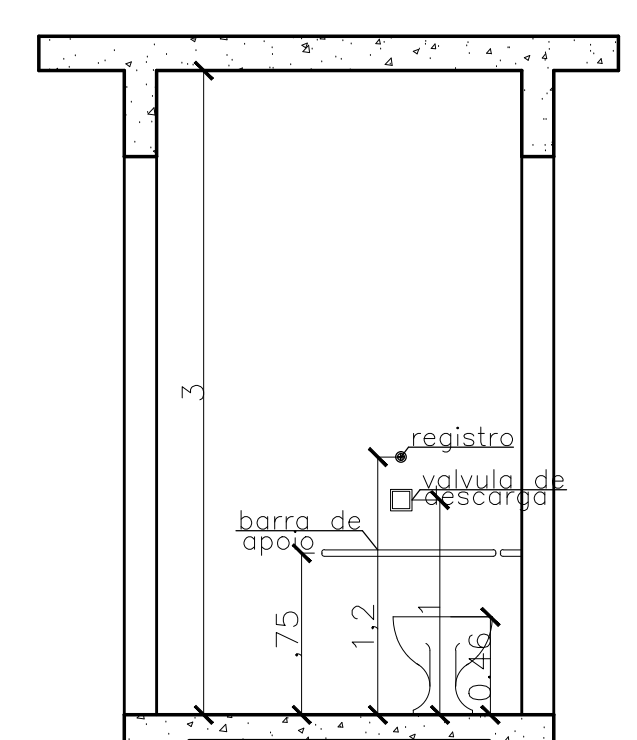


VISTA FRONTAL DA BACIA

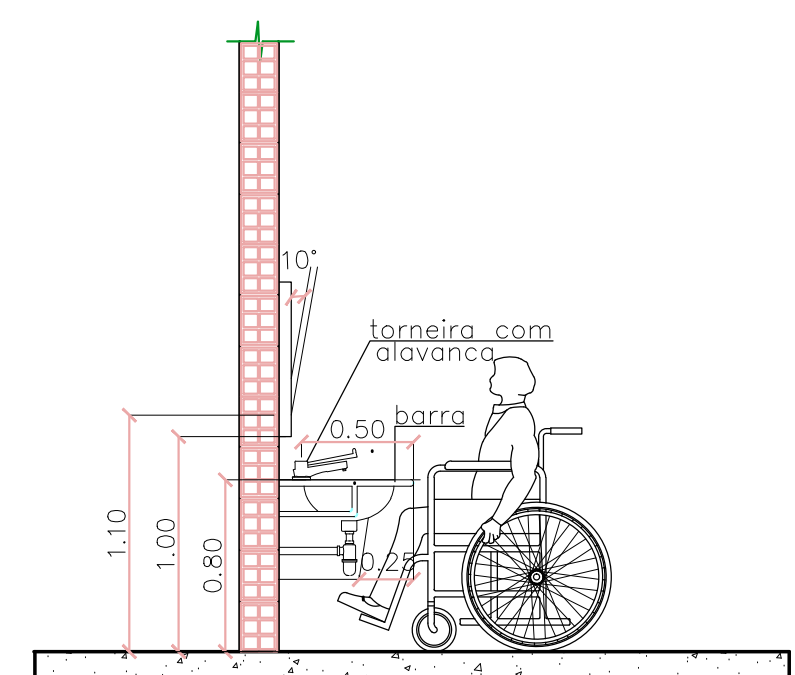


VISTA LATERAL DO LAVATÓRIO

Detalhe da Rampa

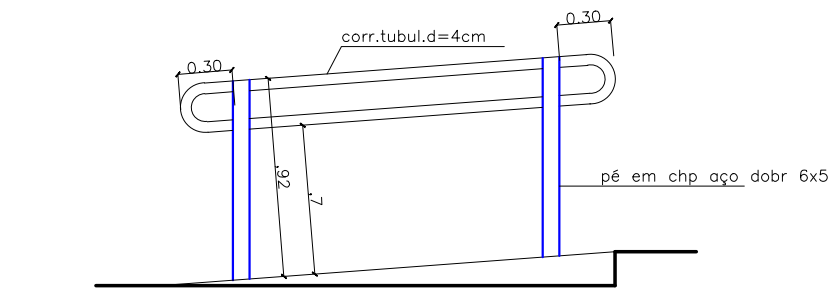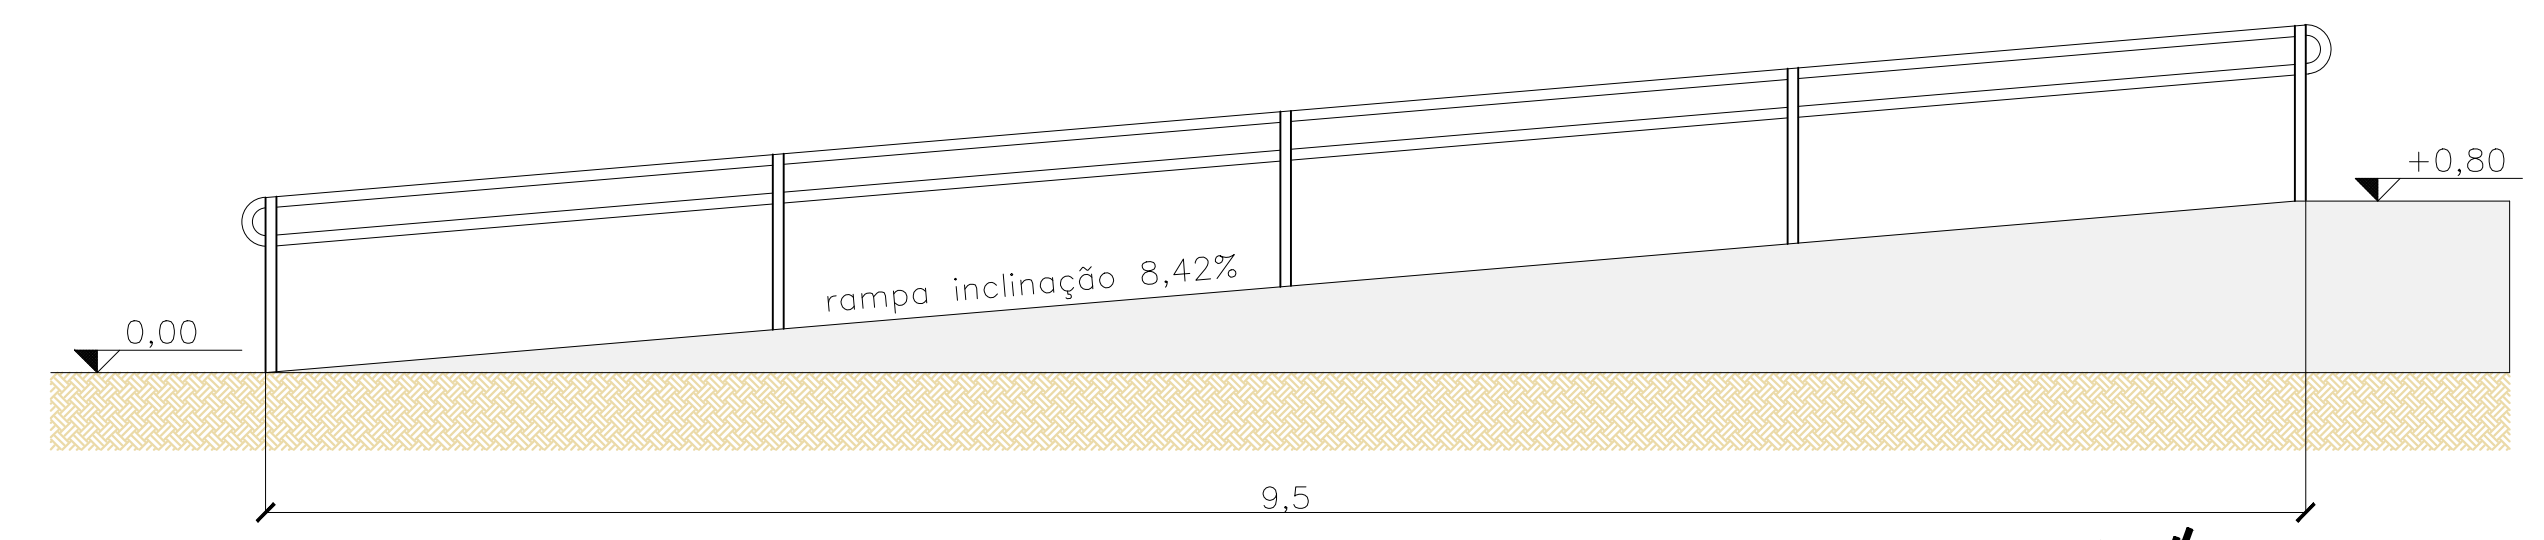


DETALHE DO CORRIMÃO

PADRÃO DAS PLACAS DE SINALIZAÇÃO

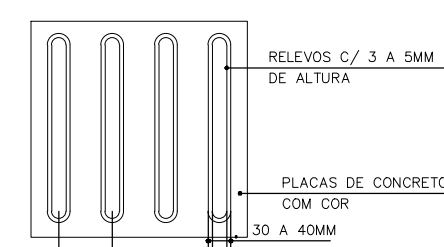

DIRECIONAMENTO

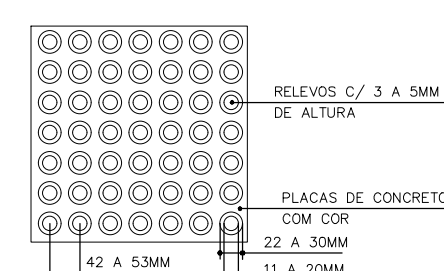

ALERTA



Rua Campos Sales, 196 - Itapetininga-SP Fone/Fax: 3527-1897 e-mail: anj.lacastella@terra.com.br

UBS MORRO DO ALTO
CLIENTE: PREFEITURA MUNICIPAL DE ITAPETININGA
LOCAL: RUA JOÃO AYRES DA ROCHA, N°246
DISTRITO DO MORRO DO ALTO-ITAPETININGA/SP
ÁREA: Terreno-373,33m² Intervenção-91,97m²
Total-253,96m²

ASSUNTO: ACESSIBILIDADE
ESCALA: 1:75
FOLHA: F.U.
FEV/2014

direitos autorais reservados