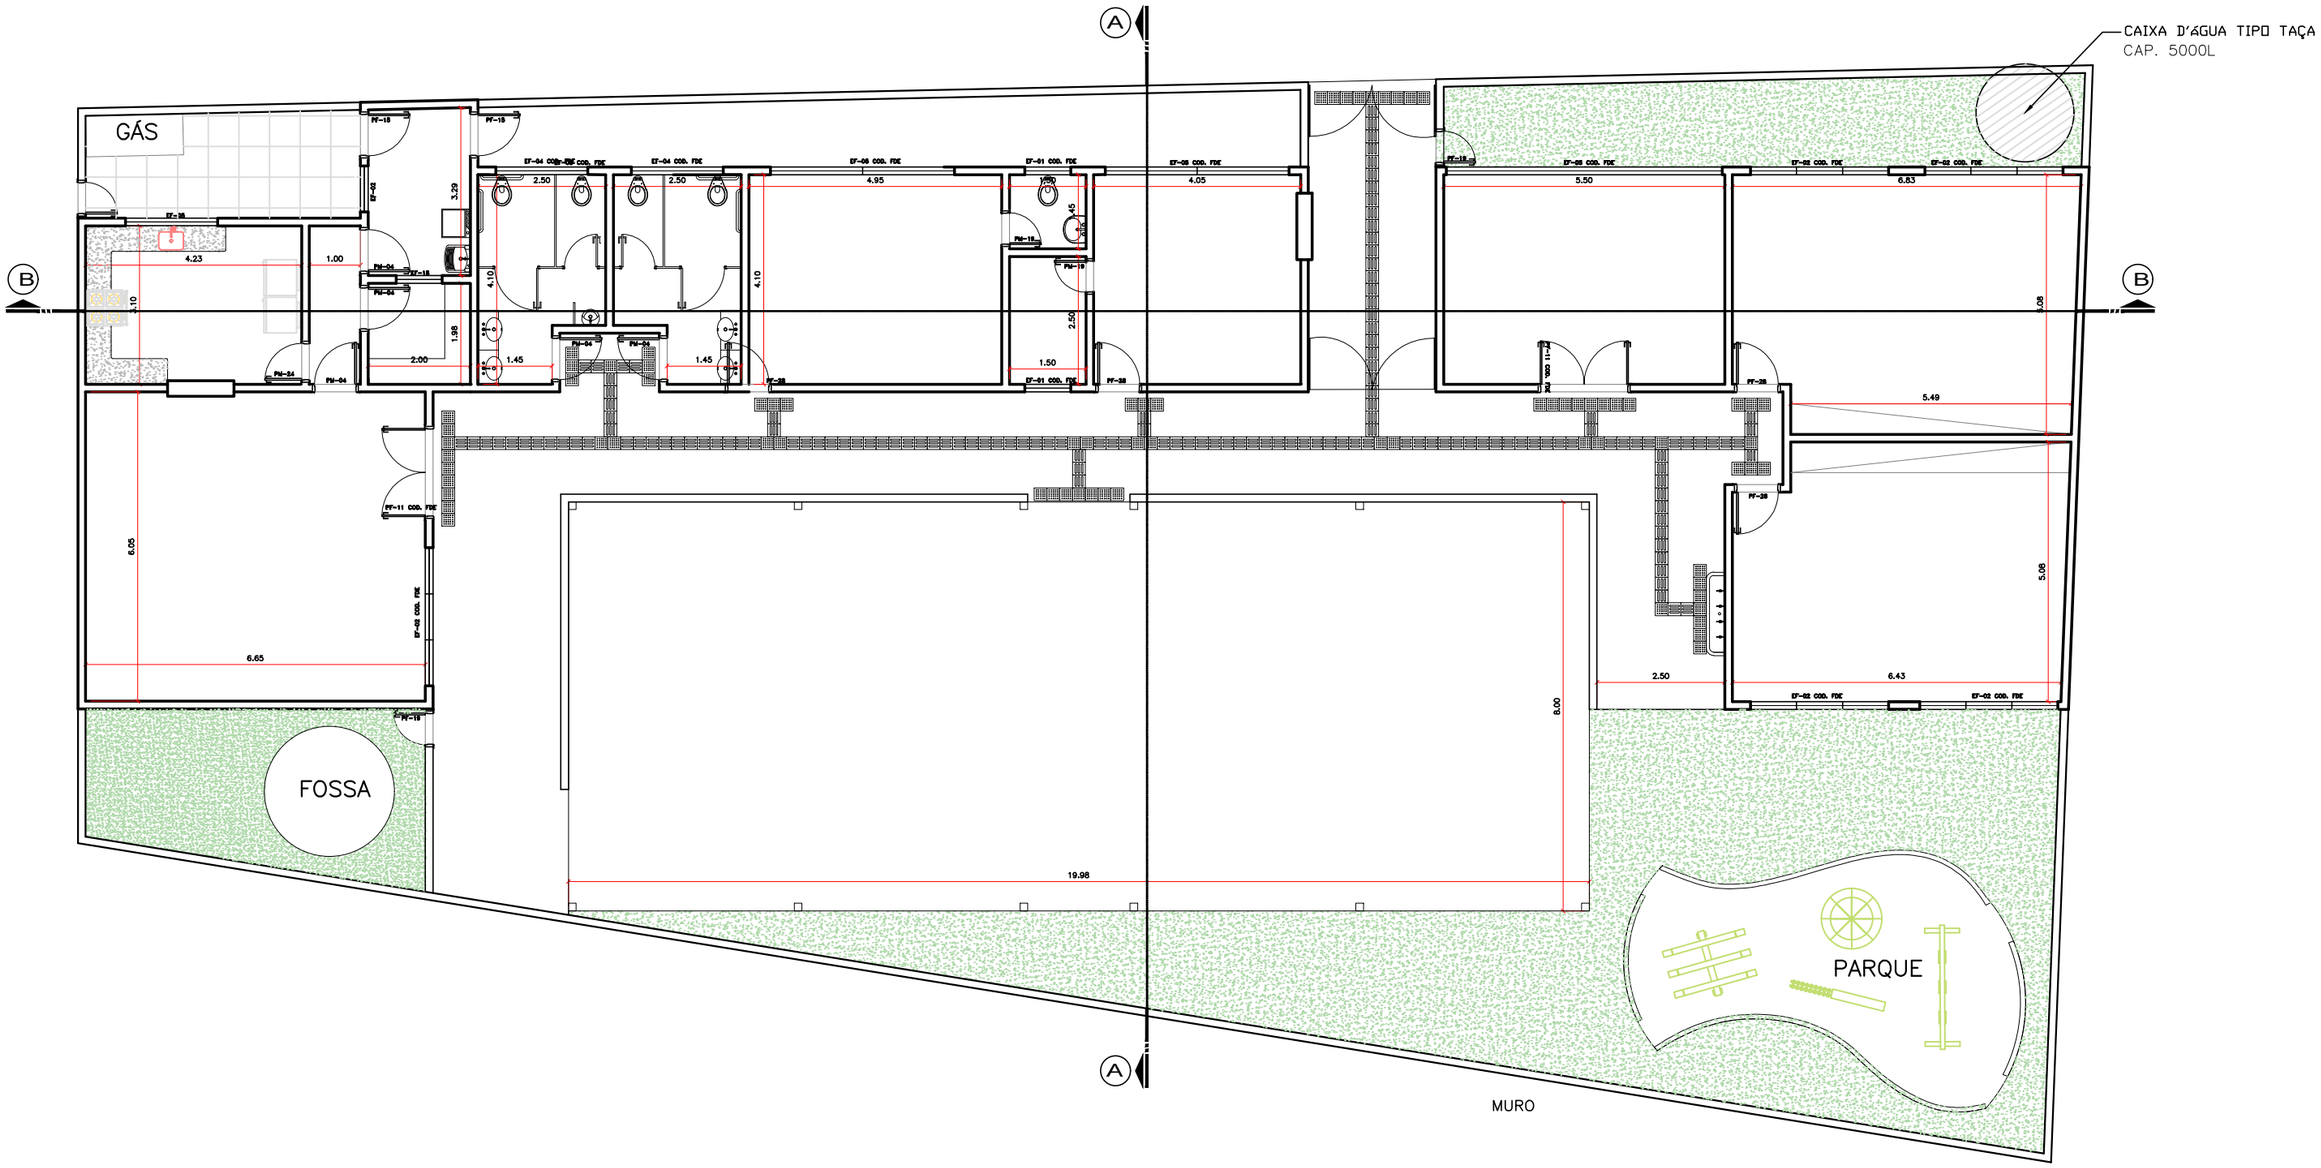

CLIENTE: PREFEITURA MUNICIPAL DE ITAPETININGA			FOLHA: 01/01
PROJETO: PROJETO ESCOLA RIO ACIMA ENDEREÇO			
ASSUNTO: FASE DO PROJETO TÍTULO DO DESENHO			REVISÃO: R00
			DATA: 21/06/2017
ARQUITETO: ERICSON MEDEIROS	DESENHO: ERICSON		ESCALA: SEM ESCALA

SERVIDOR\\PROJETOS\CLIENTES\NOME_DO_ARQUIVO