




CORTE LONGITUDINAL A-A - DETALHAMENTO DA QUADRA DE AREIA
ESC 1:75

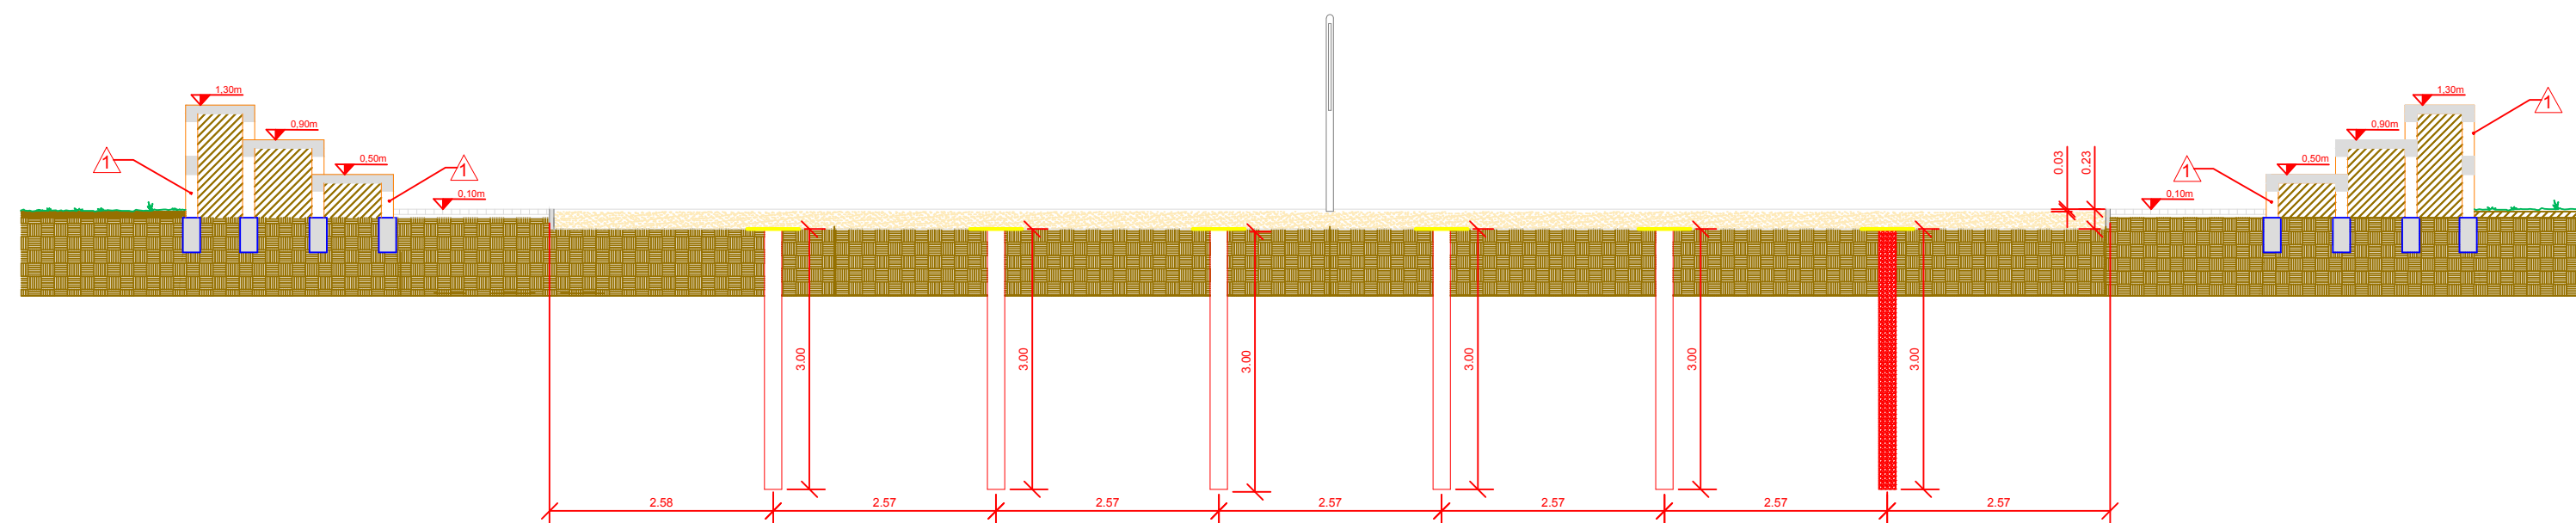


CORTE G-G / DRENAGEM
ESC 1:75

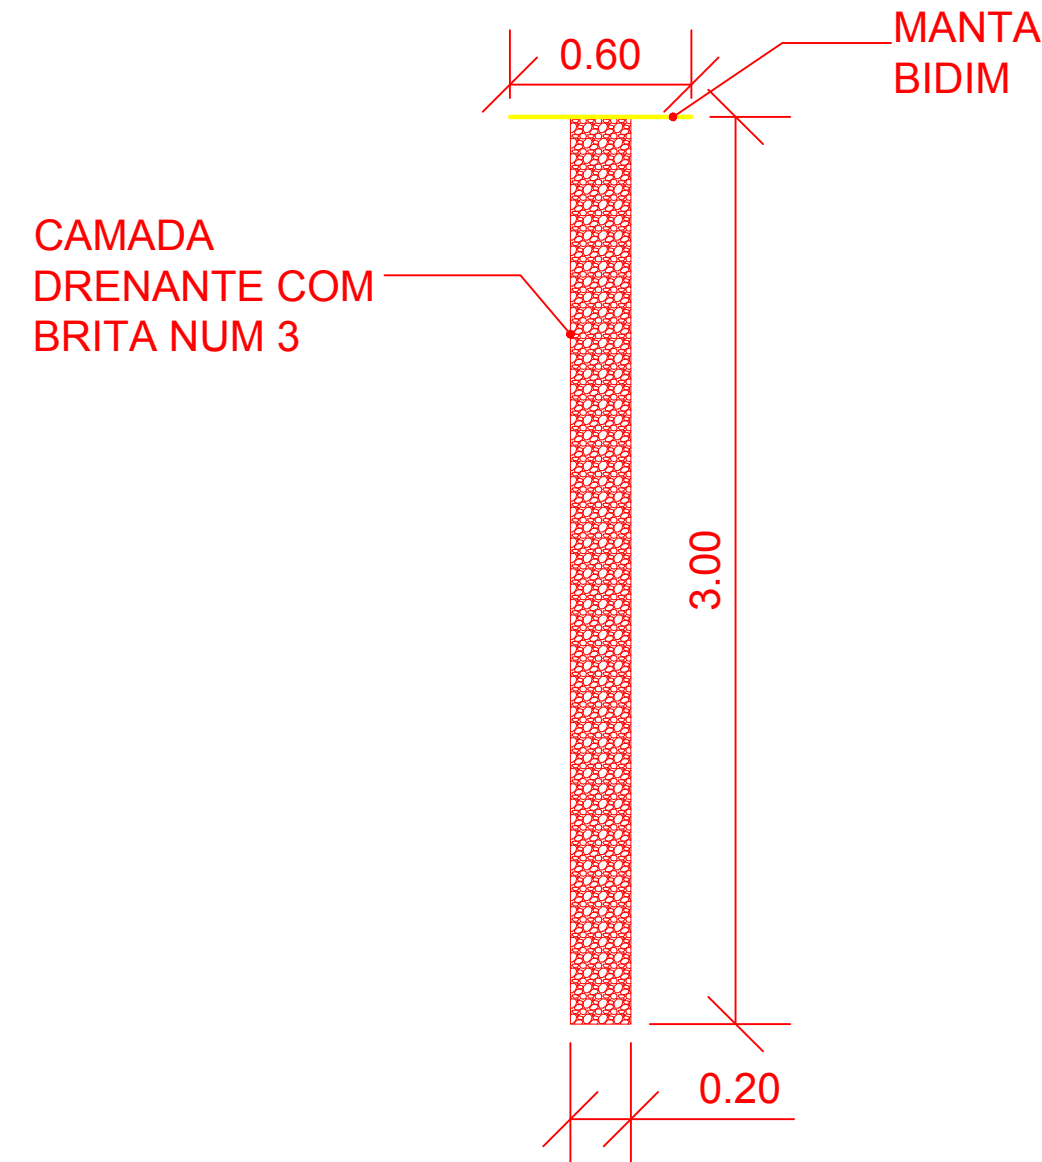


DETALHE DRENAGEM
ESC 1:25

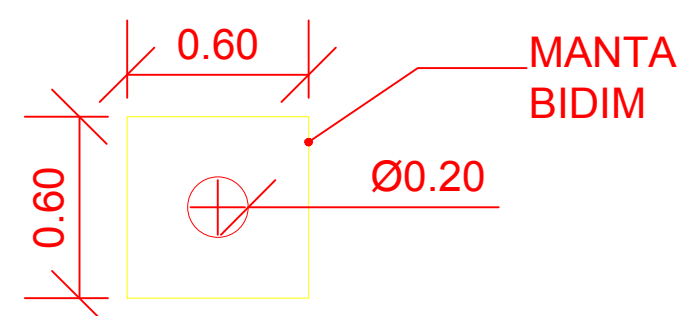

DETALHE DRENAGEM
ESC 1:25

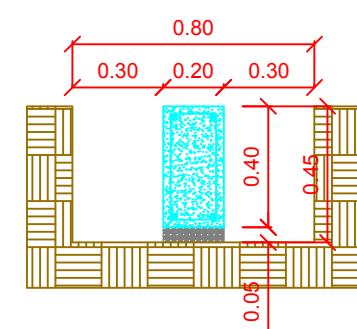


DETALHAMENTO DE VIGA BALDRAME
SEM ESCALA

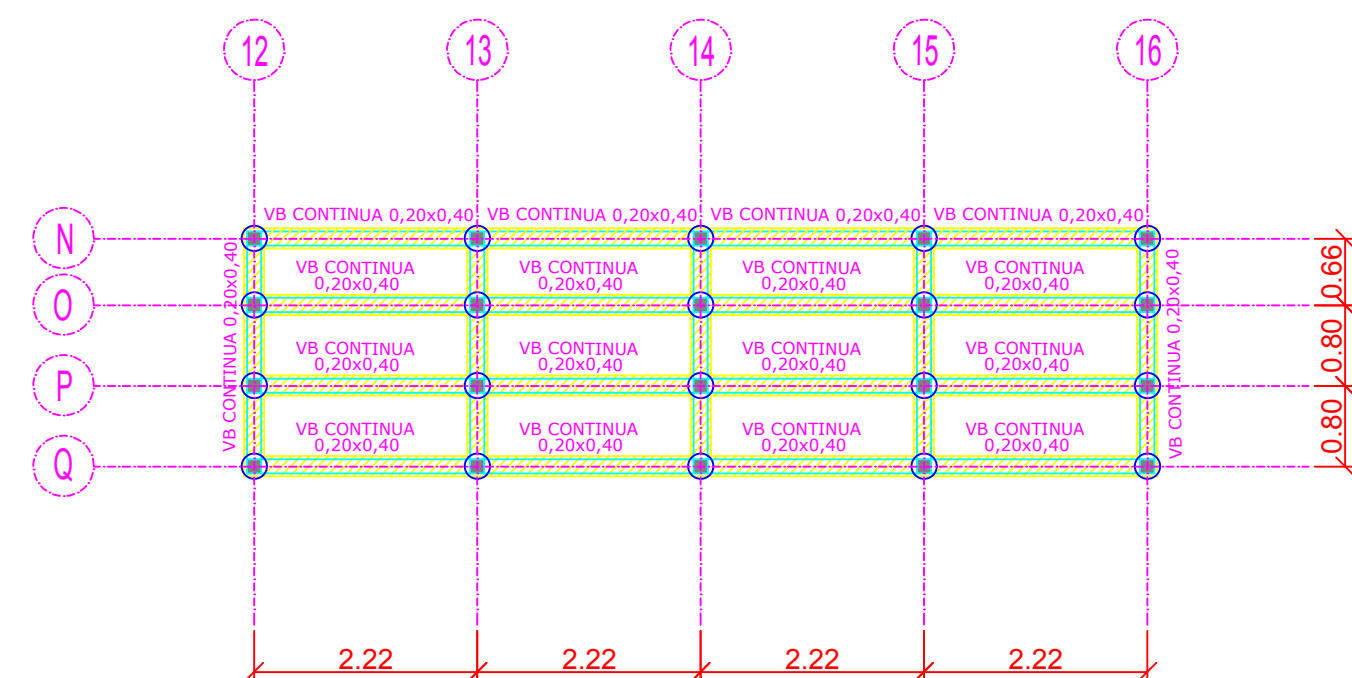

PLANTA DE FUNDAÇÃO - ARQUIBANCADAS
ESC 1:75

ARQUIBANCADAS: BROCAS Ø 0,25 H=2,00M

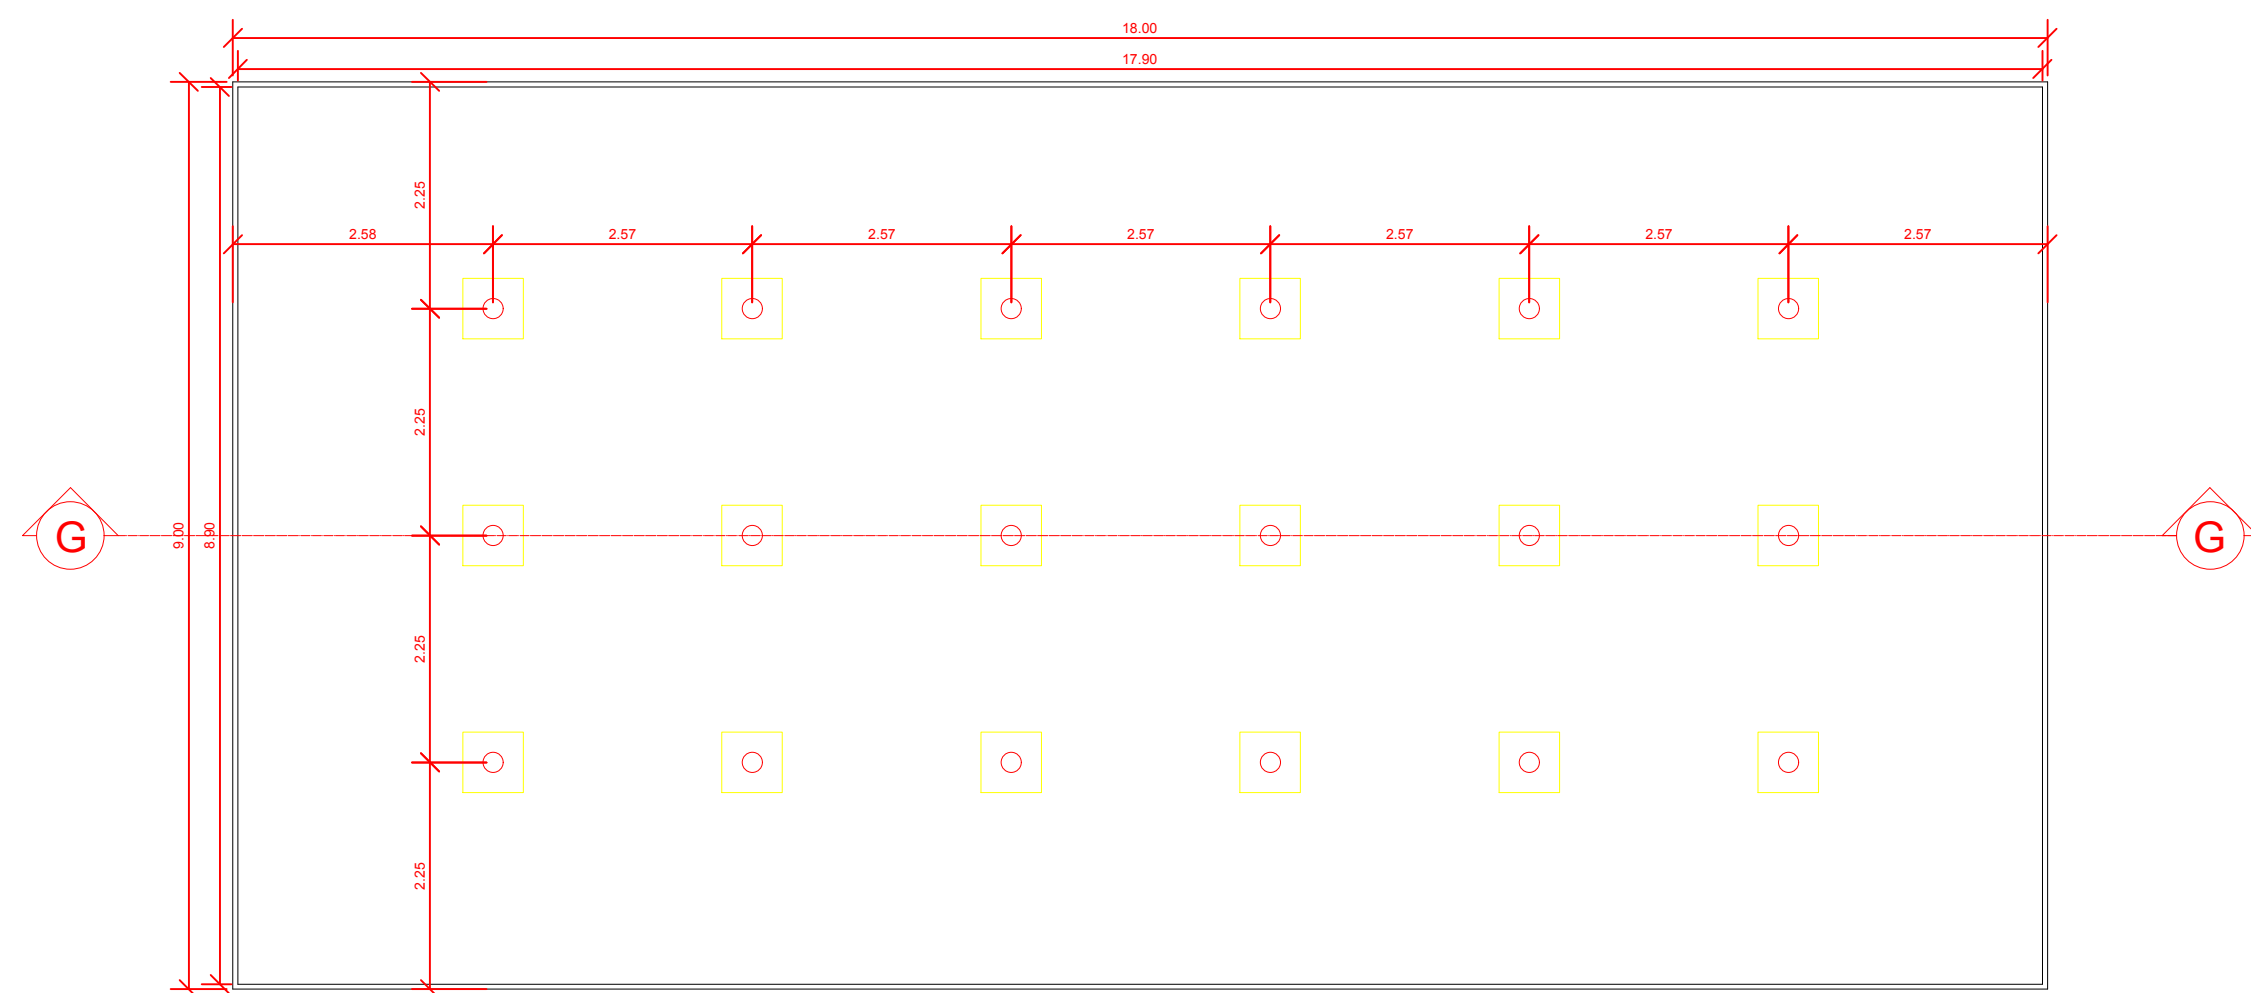

DETALHE DE DRENAGEM DA QUADRA DE AREIA
ESC 1:75



PREFEITURA DE ITAPETININGA

PROJETO ARQUITETÔNICO

03/06

TÍTULO: PROJETO EXECUTIVO - QUADRA DE AREIA

LOCAL: RUA SALVADOR BRIZOLA NETO, RUA ANGELO POLES E RUA OLÍVIA GONÇALVES PILOTO
JD MONTE SANTO - ITAPETININGA/SP

RESPONSÁVEL TÉCNICO:

JÉSSICA LAMANSOV MATIAS MARTINS
CREA: 5069162737-SP
ART: 28027230181070512

ESCALA:

INDICADA

DATA:

26/11/2018

REVISÃO:

01