



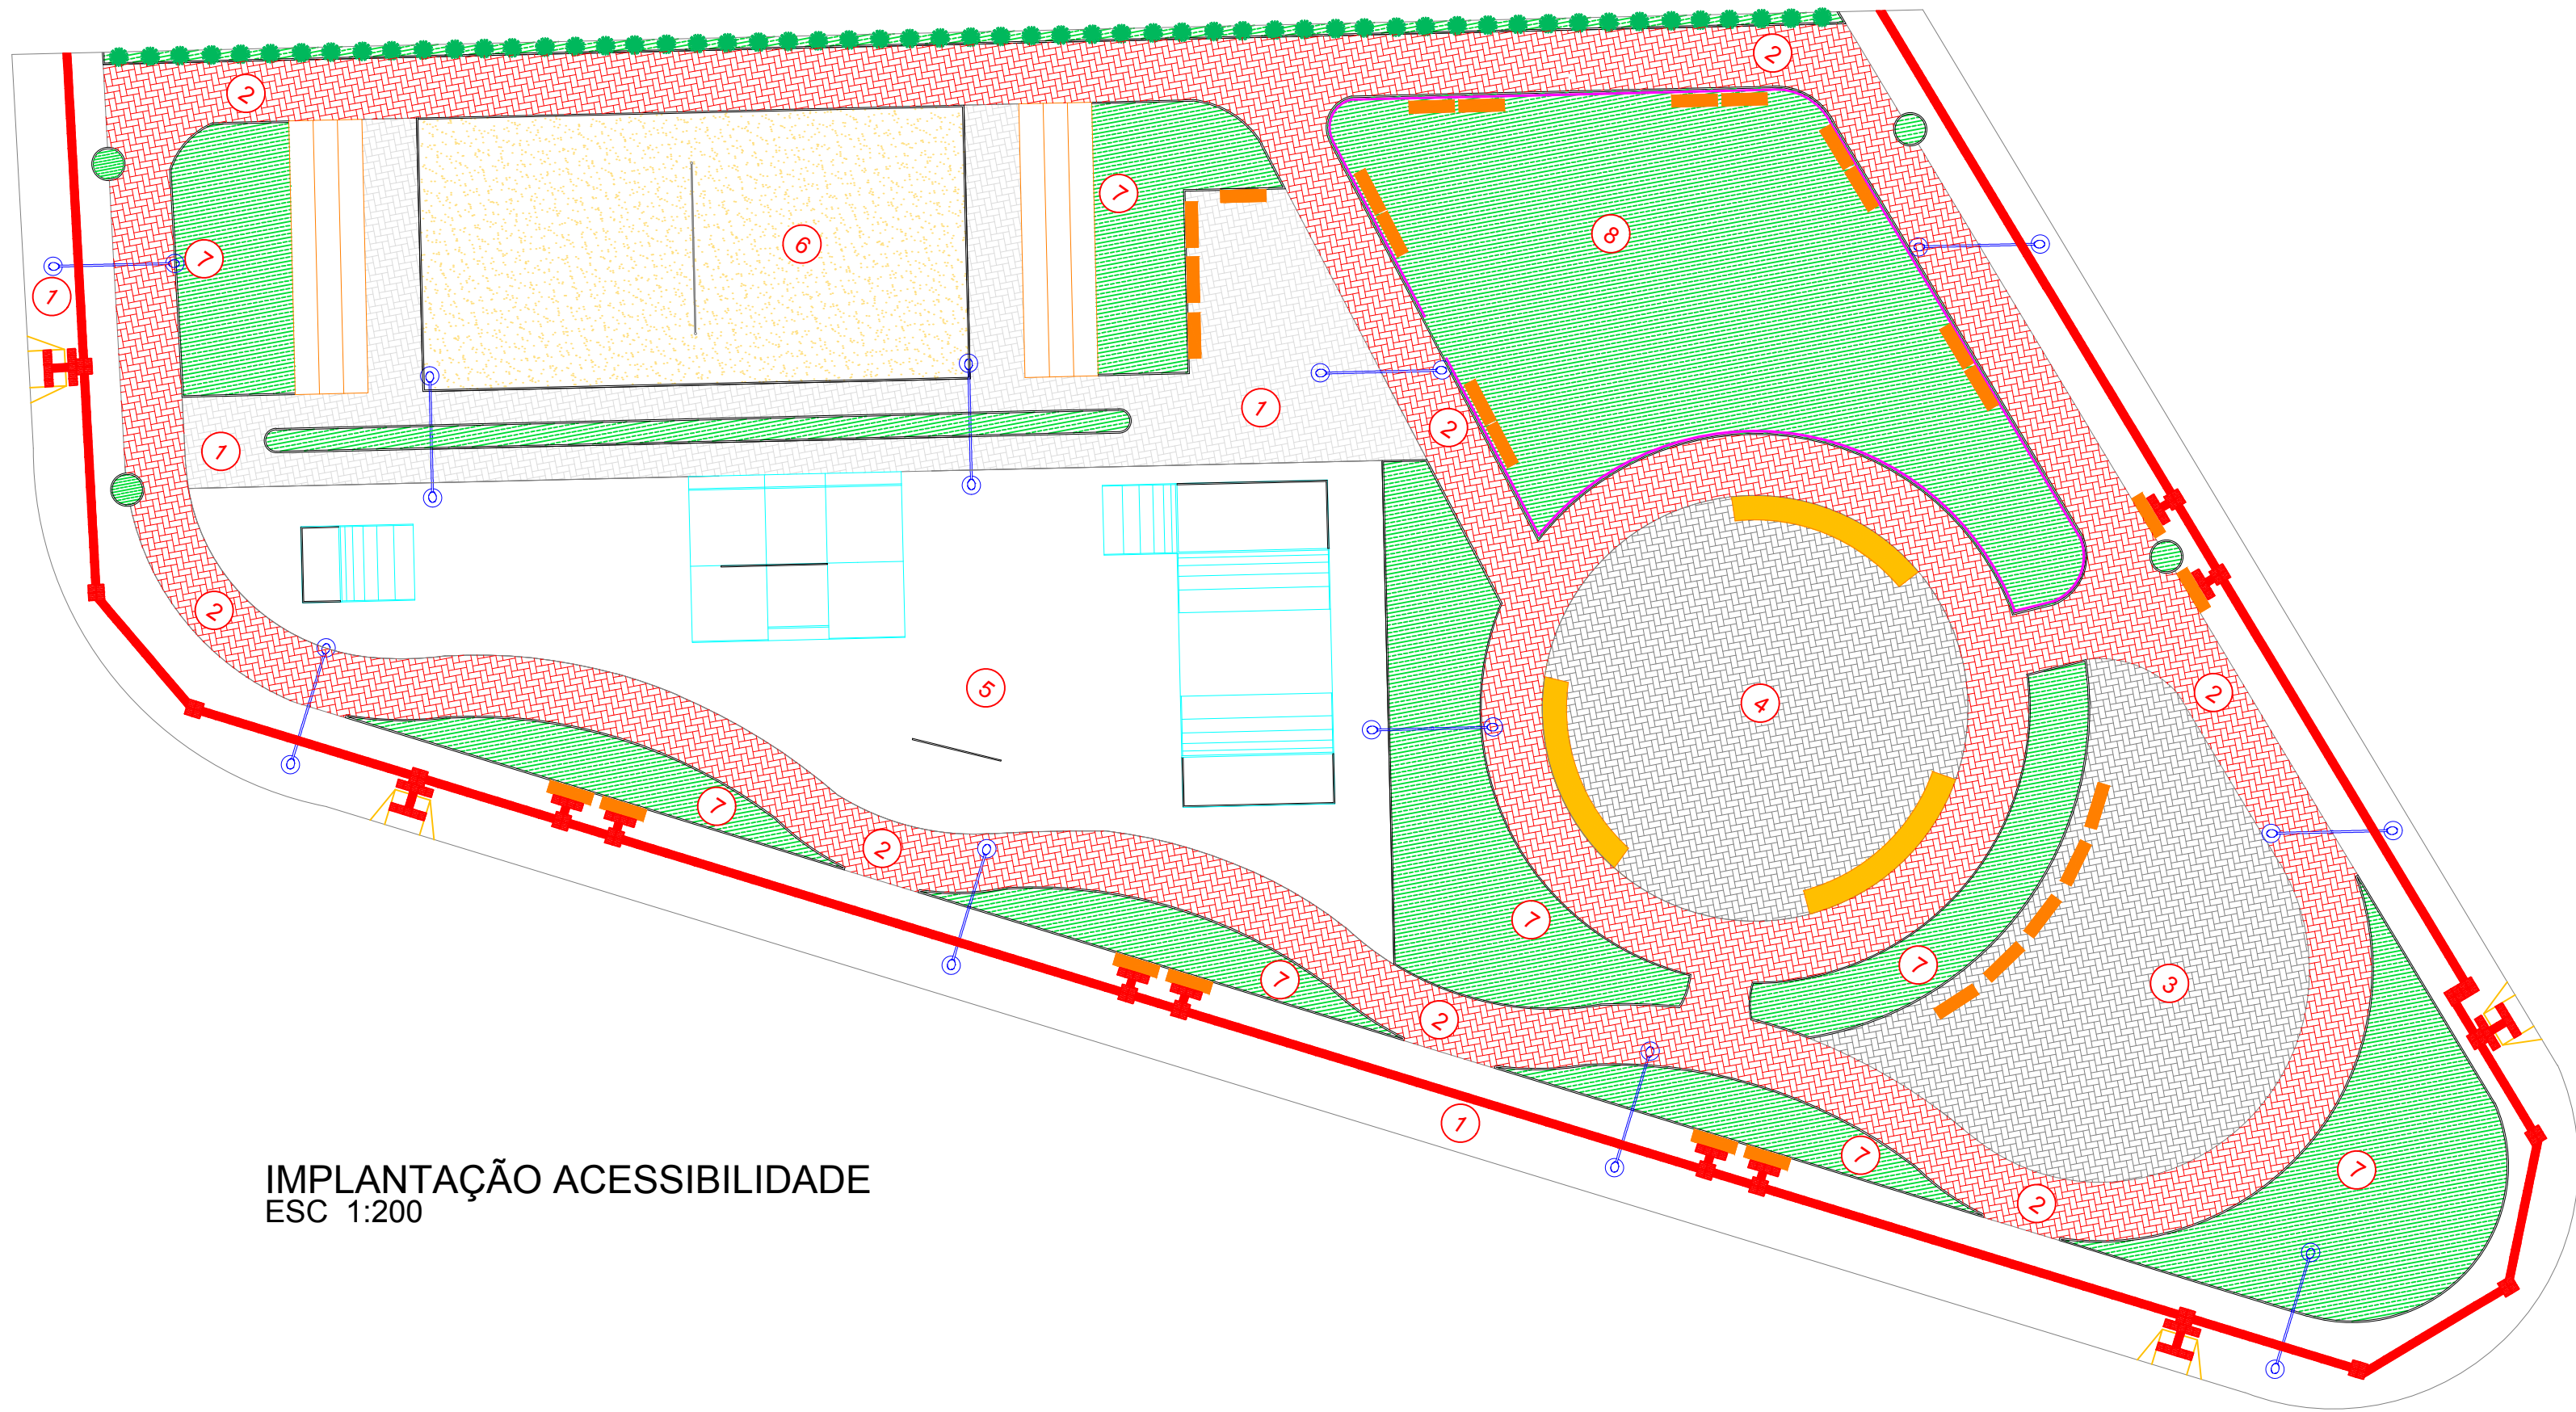

IMPLANTAÇÃO ACESSIBILIDADE
ESC 1:200

LEGENDA EDIFICAÇÕES	ESPECIFICAÇÃO DO MATERIAL
1. CALÇADA E PASSEIO	PISO INTERTRAVADO, COM BLOCO RETANGULAR COR NATURAL DE 20x10 CM, E = 6 CM.
2. PISTA DE CAMINHADA	PISO INTERTRAVADO, COM BLOCO RETANGULAR COR VERMELHO DE 20x10 CM, E = 6 CM.
3. VIVÊNCIA	PISO INTERTRAVADO, COM BLOCO RETANGULAR COR NATURAL DE 20x10 CM, E = 6 CM.
4. PRAÇA	PISO INTERTRAVADO, COM BLOCO RETANGULAR COR NATURAL DE 20x10 CM, E = 6 CM.
5. PISTA DE SKATE	PISO INDUSTRIAL DE ALTA RESISTÊNCIA EM CONCRETO ARMADO fck=30MPa (SERVIÇOS EXPENSAS À PREFEITURA)
6. QUADRA DE AREIA	ATERRO COM AREIA, H = 20CM
7. ÁREA VERDE	PLANTIO DE GRAMA ESMERALDA EM PLACAS
8. PLAYGROUND	PLANTIO DE GRAMA ESMERALDA EM PLACAS (FECHAMENTO PARA SETORIZAÇÃO H=1,20m)
ÁREA TOTAL	2.547,03 M²

RAMPA COM DECLIVIDADE MÍNIMA 8,33%

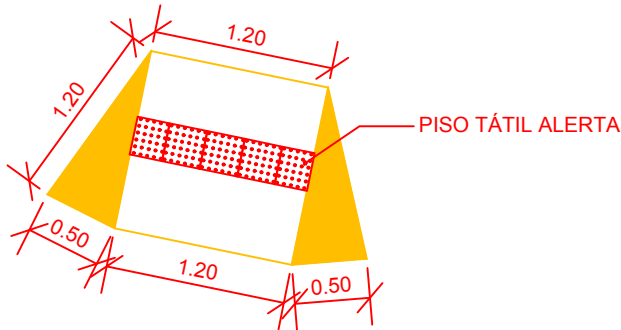

DETALHAMENTO RAMPA DE ACESSO
ESC 1:50

NOTA: VERIFICAR ABNT - NBR 9050
ATUALIZADA PARA EXECUÇÃO



PREFEITURA DE ITAPETININGA

PROJETO ARQUITETÔNICO

04/06

TÍTULO: PROJETO DE IMPLANTAÇÃO DE ACESSIBILIDADE - ÁREA DE LAZER

LOCAL: RUA SALVADOR BRIZOLA NETO, RUA ANGELO POLES E RUA OLÍVIA GONÇALVES PILOTO
JD MONTE SANTO - ITAPETININGA/SP

RESPONSÁVEL TÉCNICO:

JÉSSICA LAMANSOV MATIAS MARTINS
CREA: 5069162737-SP
ART: 28027230181070512

ESCALA:
INDICADA

DATA:
20/12/2018

REVISÃO:
04