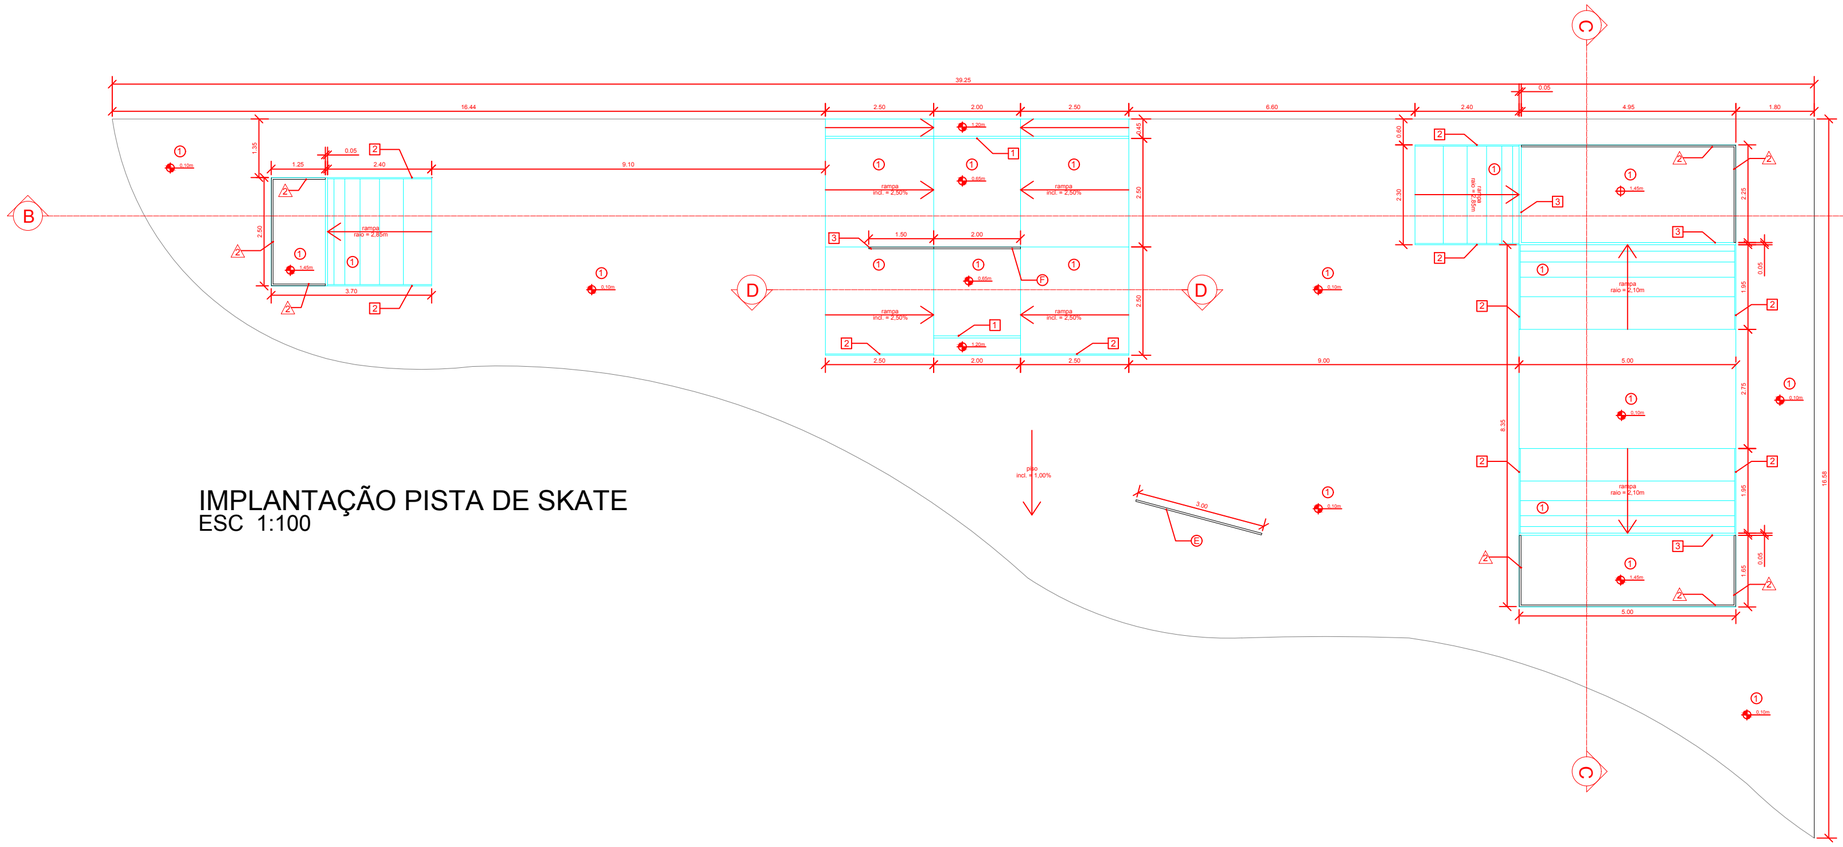

IMPLANTAÇÃO PISTA DE SKATE
ESC 1:100

LEGENDA

1	PISO INDUSTRIAL DE ALTA RESISTÊNCIA EM CONCRETO ARMADO fck=30MPa
1	ALVENARIA EM BLOCO ESTRUTURAL 14x19x39cm REBOCADA
2	GUARDA-CORPO EM TUBO DE AÇO D=1 1/2" COM ACABAMENTO EM PINTURA ESMALTE ACETINADO COR PRETO
1	CANTONEIRA METÁLICA 60x60mm 90º
2	CANTONEIRA METÁLICA (ARREMATE DEGRAU) 30x30mm
3	TUBO EM AÇO GALVANIZADO diâmetro=2"
	ATERRO EM ARGILA COMPACTADA

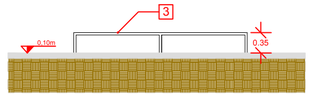

DETALHE E
ESC 1:75

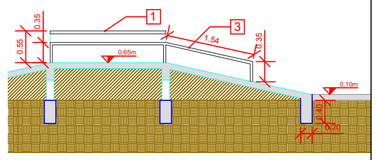

DETALHE F
ESC 1:75

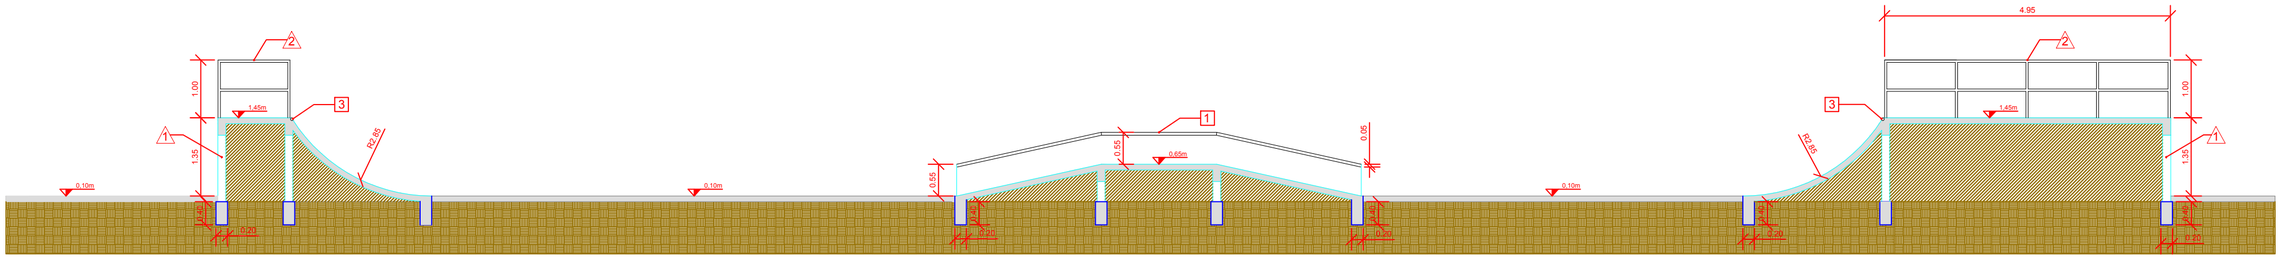

CORTE BB
ESC 1:75

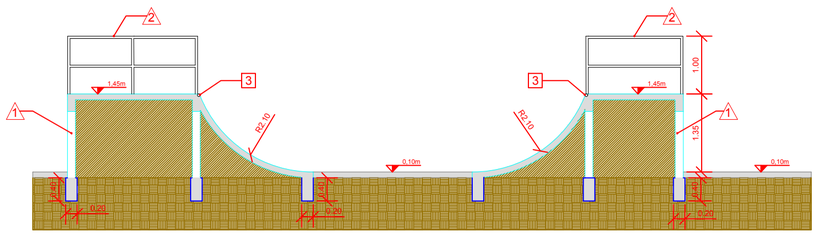

CORTE CC
ESC 1:75

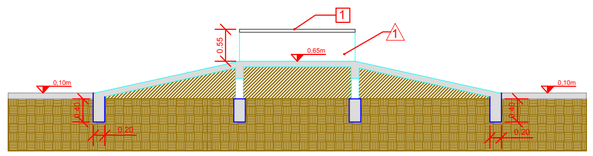

CORTE DD
ESC 1:75

PREFEITURA DE ITAPETININGA

PROJETO ARQUITETÔNICO | 05/06

TÍTULO:
PROJETO EXECUTIVO - PISTA DE SKATE

LOCAL:
RUA SALVADOR BRIZOLA NETO, RUA ANGELO POLES E RUA OLÍVIA GONÇALVES PILOTO
JD MONTE SANTO - ITAPETININGA/SP

RESPONSÁVEL TÉCNICO:

JÉSSICA LAMANSOV MATIAS MARTINS
CREA: 5069162737-SP
ART: 28027230181070512

ESCALA:
INDICADA

DATA:
26/11/2018

REVISÃO:
02