




CORTE AA  
ESC.: 1:50

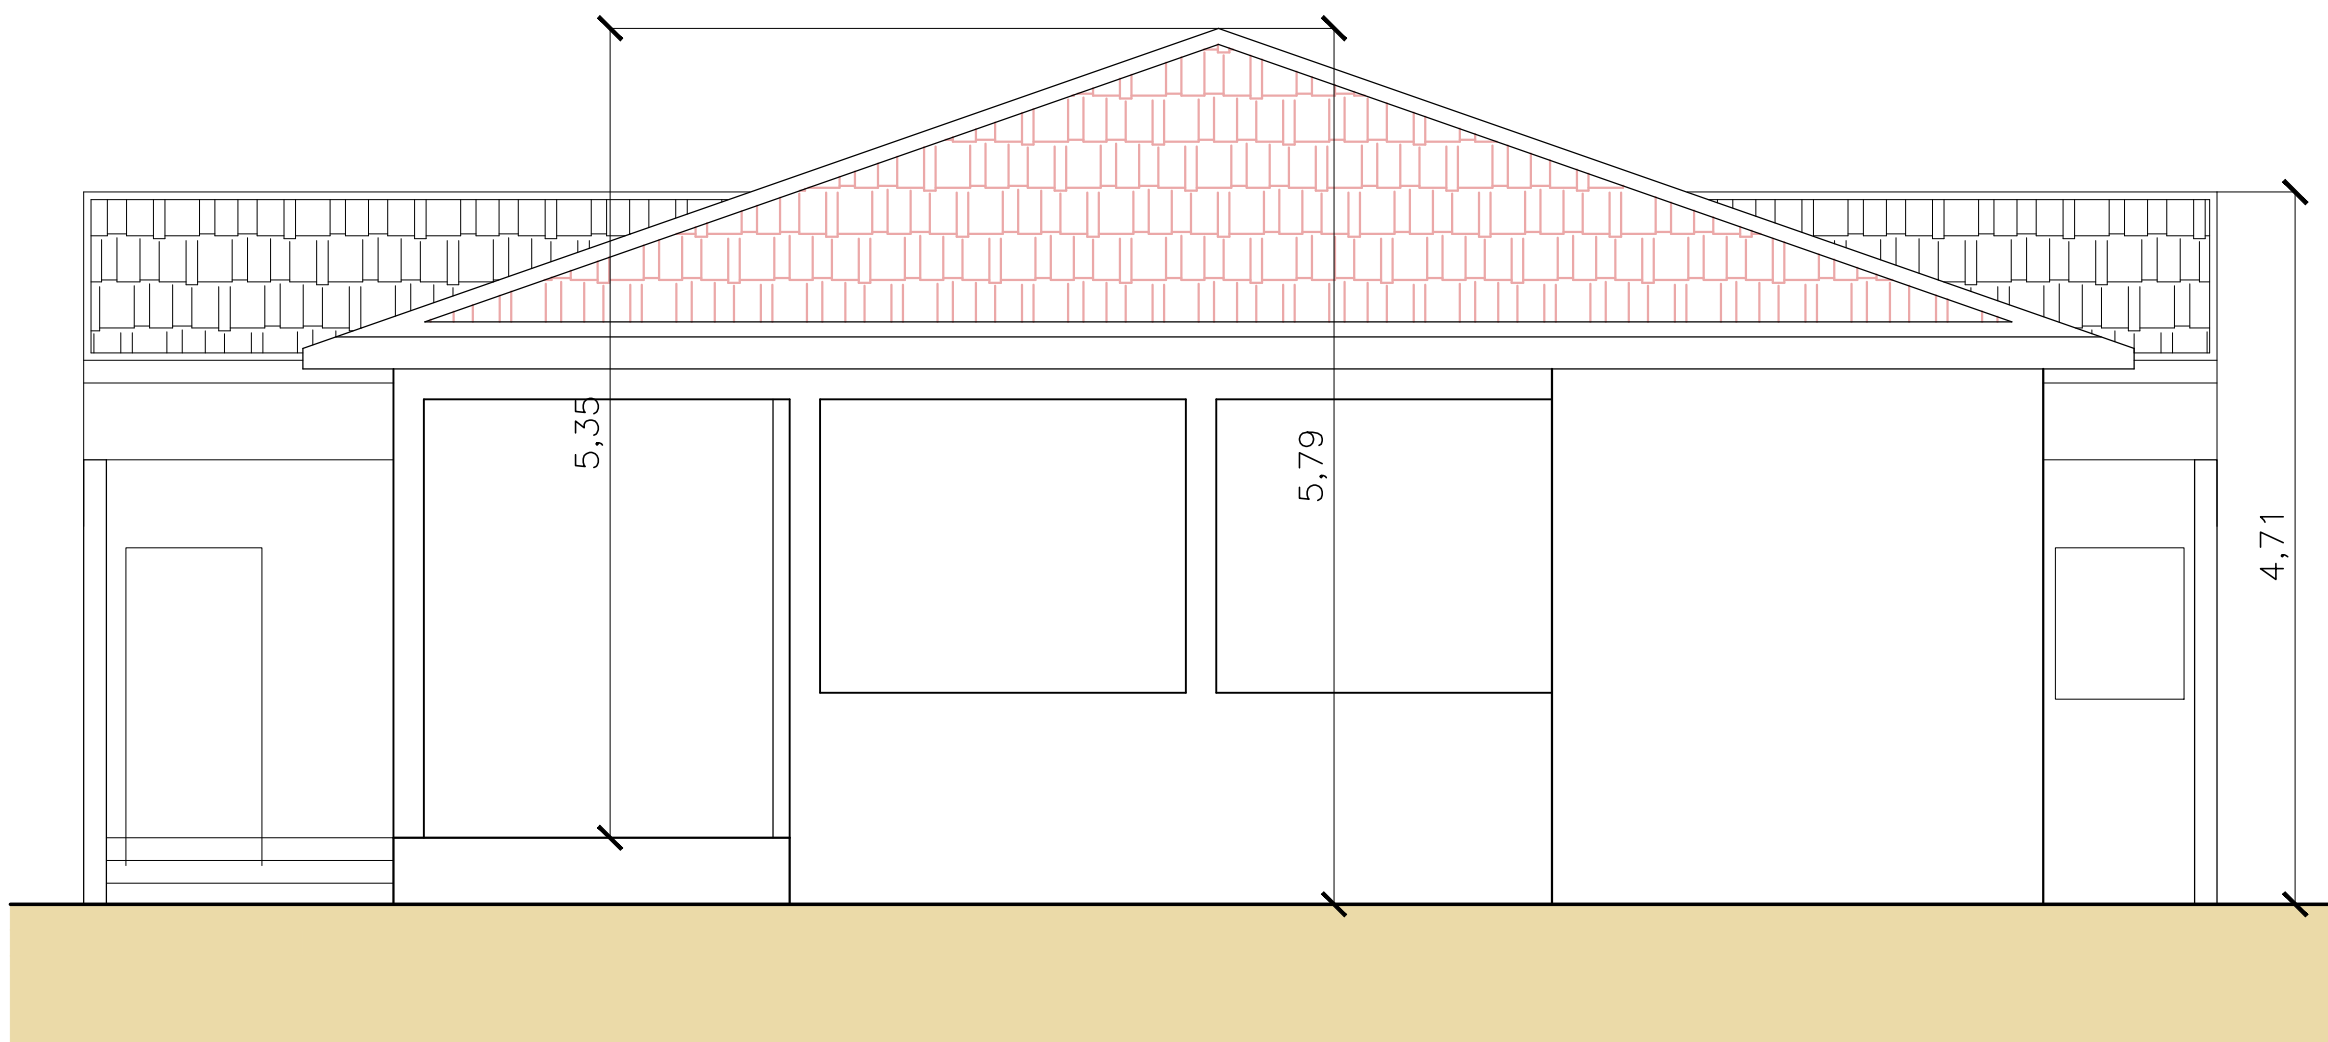

ELEVÇÃO FRONTAL  
ESC.: 1:50

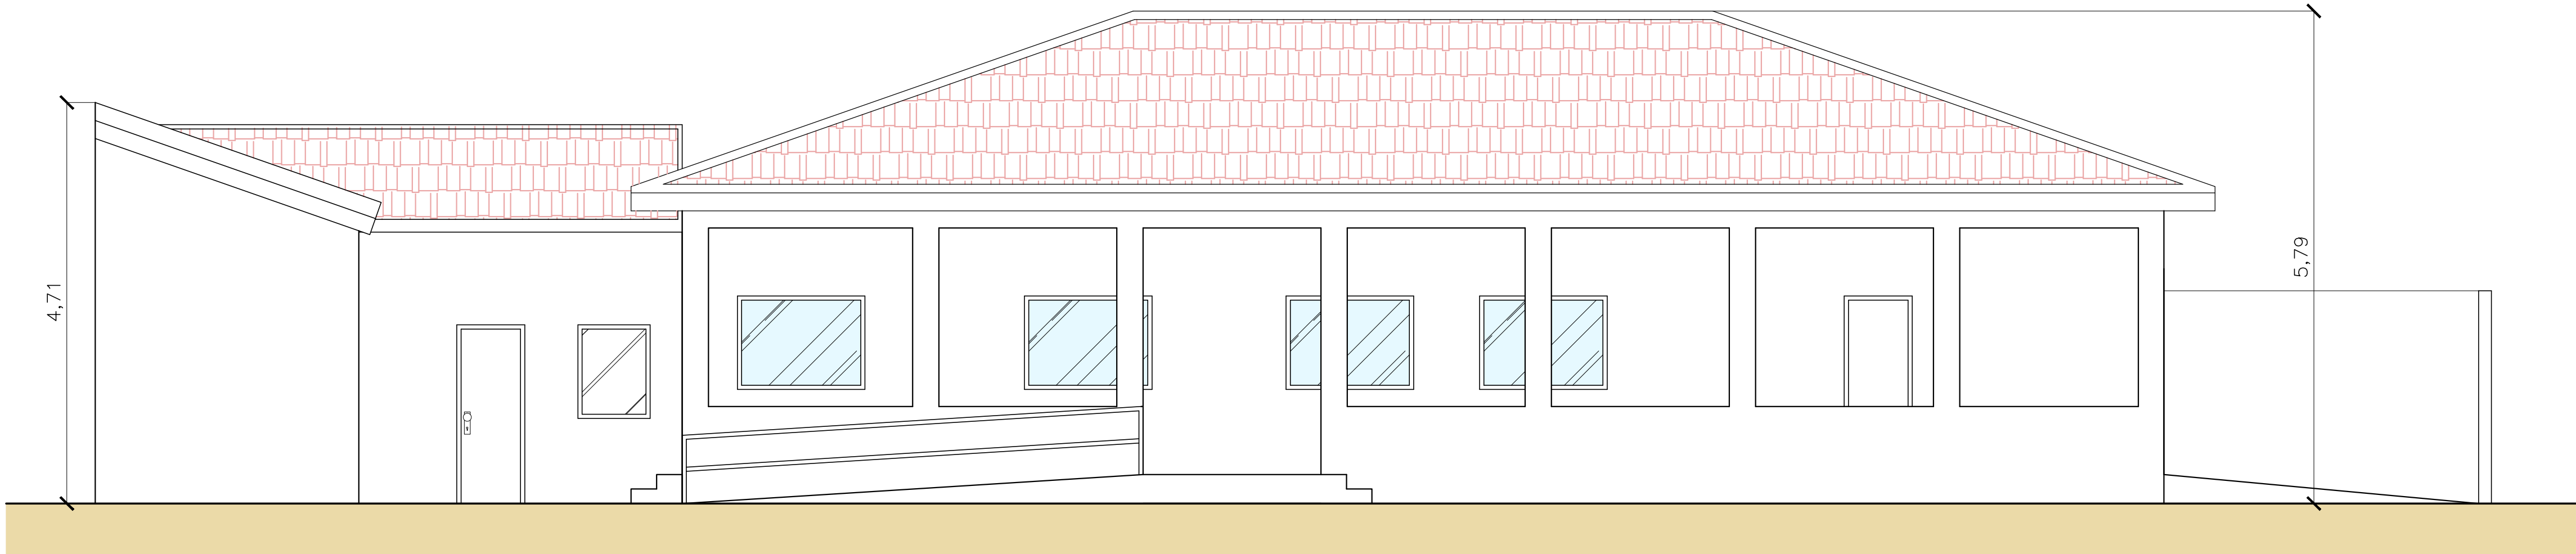

ELEVÇÃO LATERAL  
ESC.: 1:50

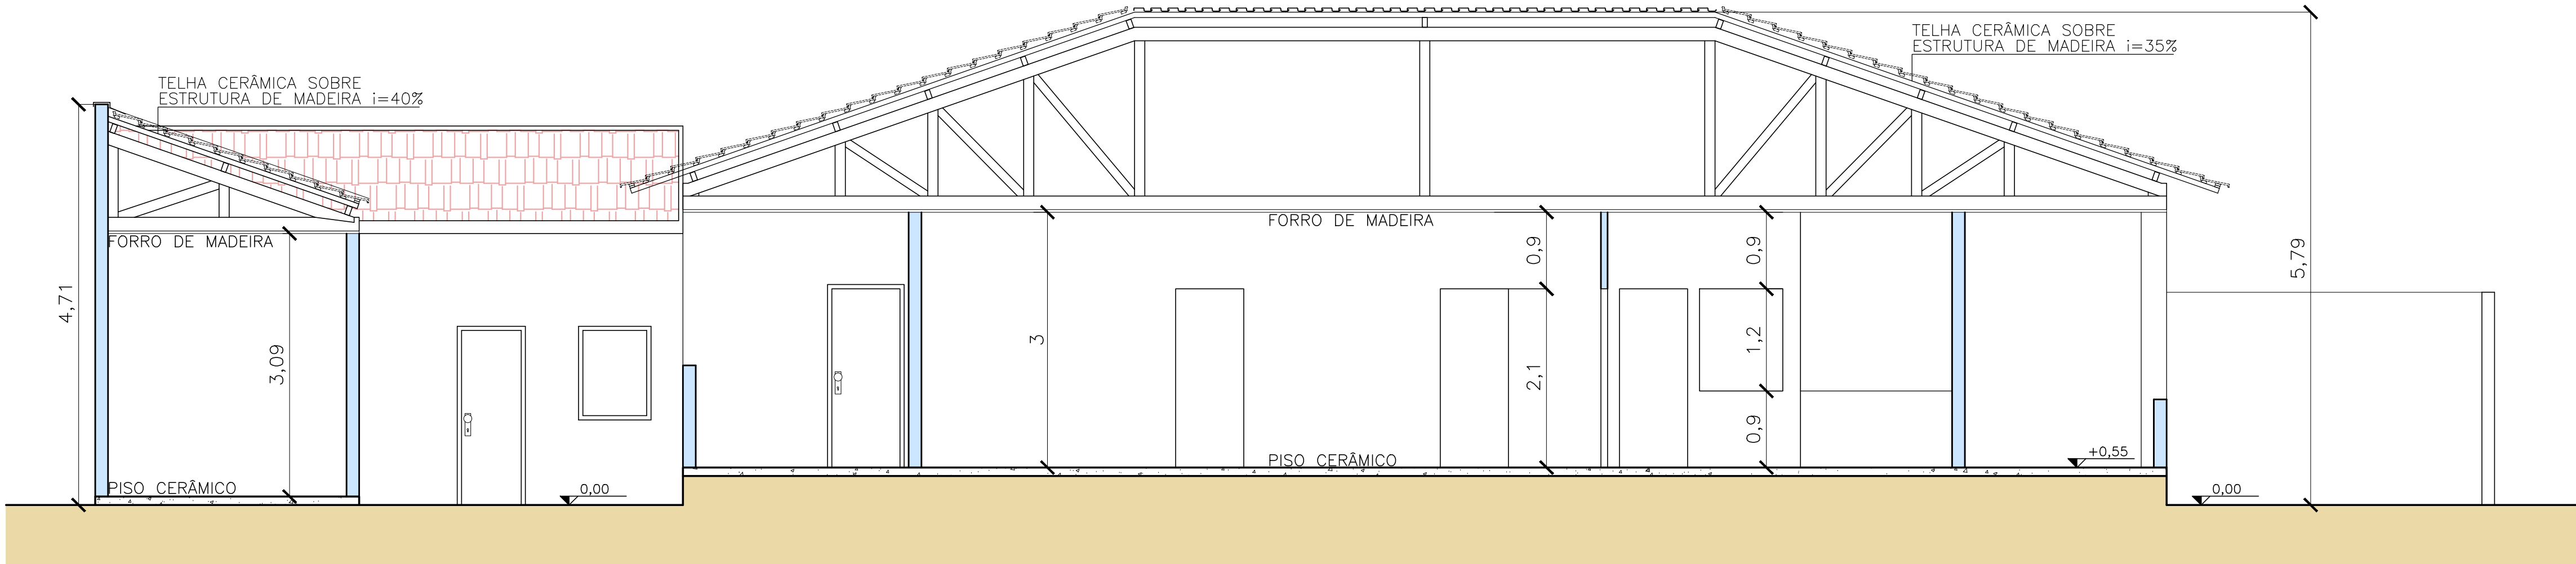

CORTE BB  
ESC.: 1:50



Rua Campos Sales, 196 - Itapetininga - SP Fone/Fax: 3527-1897 e-mail: arg.lucastello@terra.com.br

PSF DR. SALVADOR CORREA DE MORAES

CLIENTE: PREFEITURA MUNICIPAL DE ITAPETININGA  
LOCAL: RUA GUSTAVO BORGES S/N  
DISTRITO DO RECHA - ITAPETININGA-SP

ÁREA: Total - 241,80m2 Intervenção - 14,55m2  
Terreno- 397,48m2

ASSUNTO: CORTES/ELEVAÇÕES FOLHA: 2/2

JA/2014 ESCALA: 1:50

direitos autorais reservados