



ELEVAÇÃO LATERAL

ESCALA 1:50

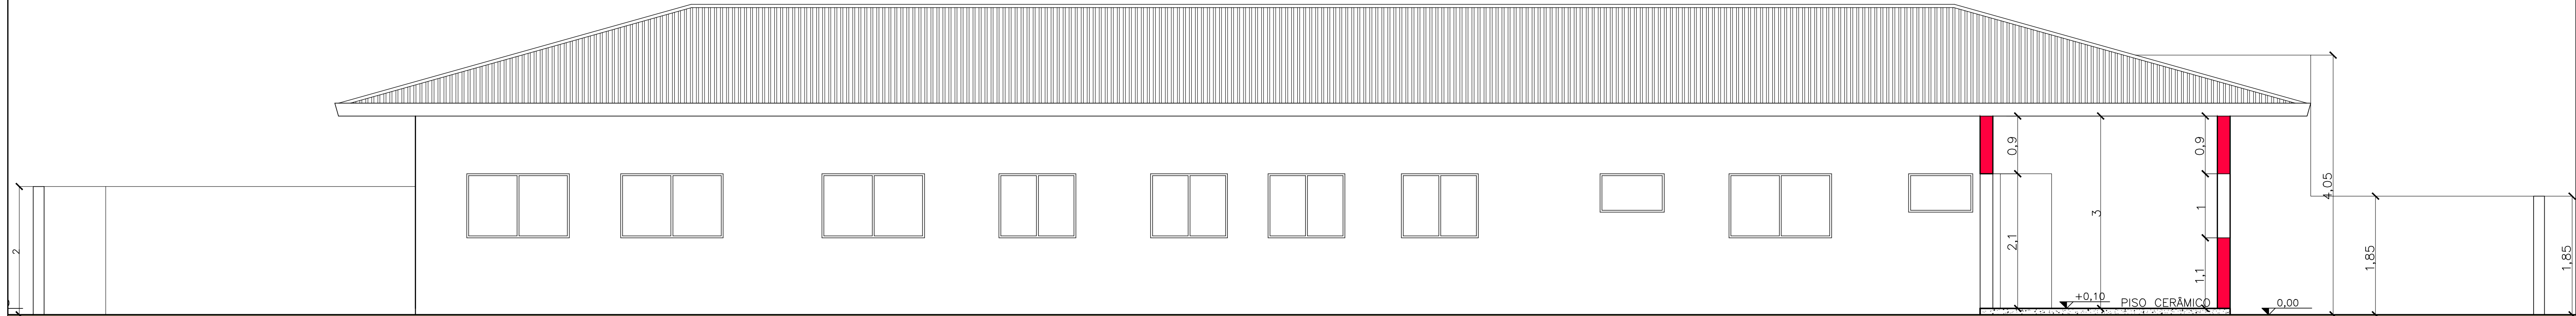


CORTE AA

ESCALA 1:50

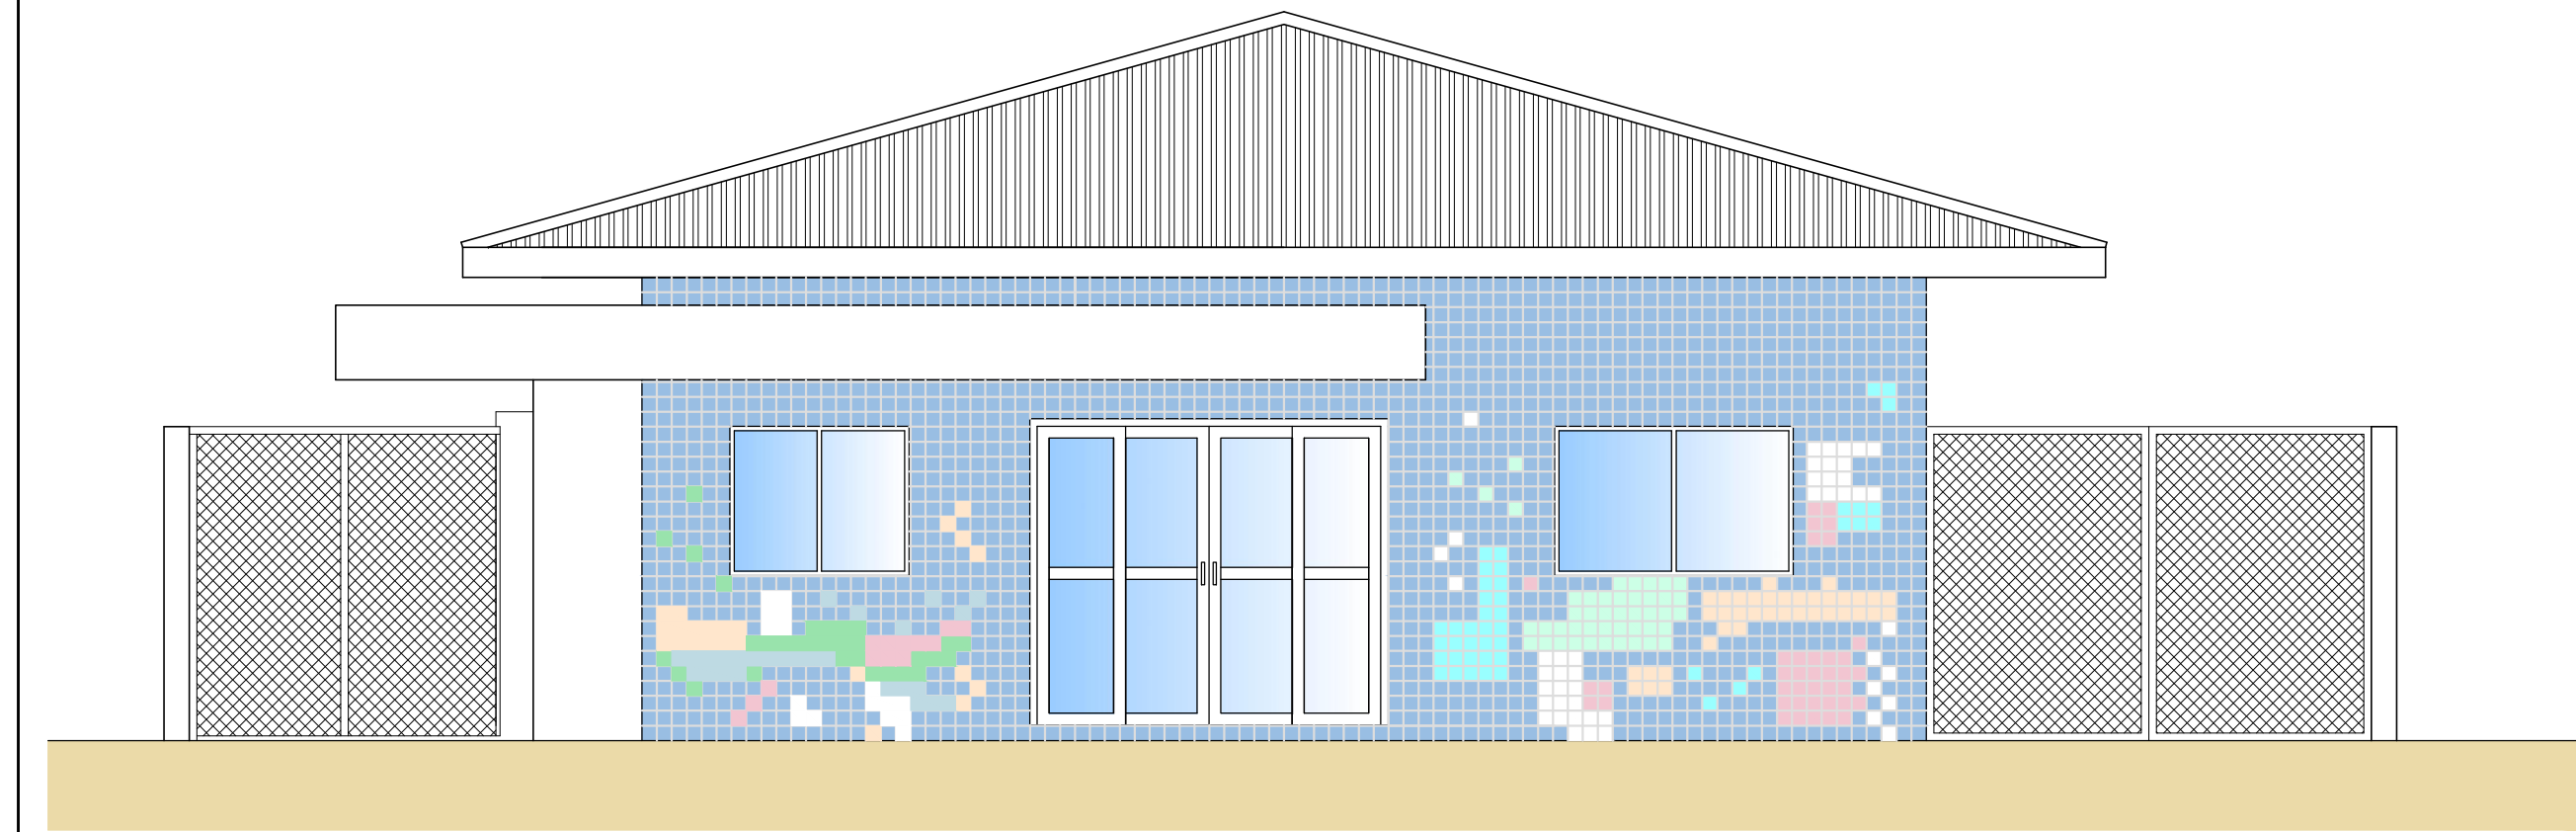


ELEVAÇÃO FRONTAL

ESCALA 1:50

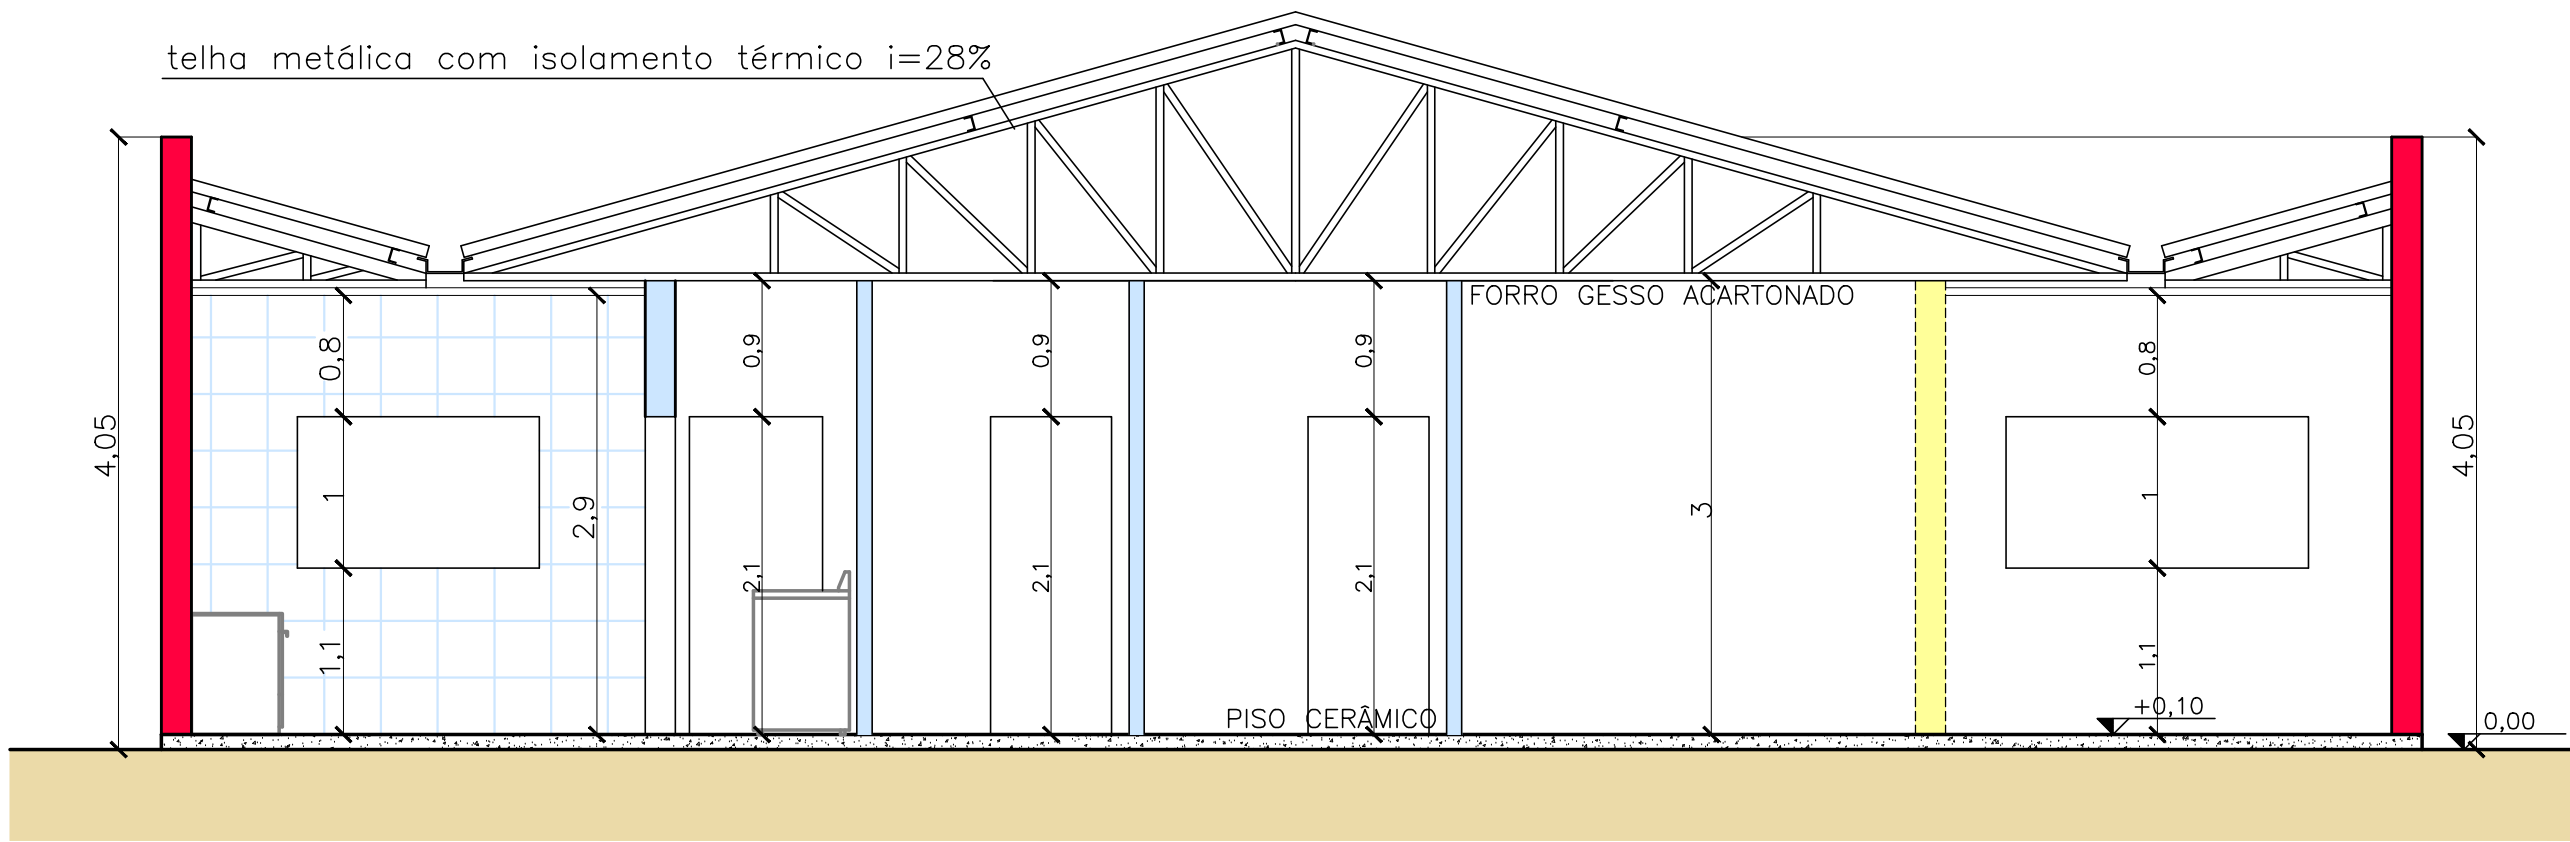

CORTE CC

ESCALA 1:50

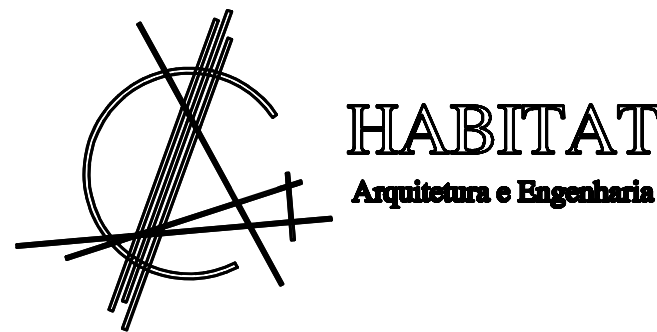

Rua Congo Inda, 151 - Itapetininga-SP Fone/Fax 3377-1897 e-mail: eng.habitat@terra.com.br

USF MÁRCIA REGINA SARDELA

CLIENTE: PREFEITURA MUNICIPAL DE ITAPETININGA
LOCAL: RUA EVILÁSIO MASSAINE PIRES, N°357
VILA ARRUDA - ITAPETININGA-SP
ÁREA: Total - 266,38m² Intervenção - 22,72m²
Terreno-584,96m²

ASSUNTO: ARQUITETURA
FOLHA: 2/2
JAN/2014
ESCALA: 1:50

direitos autorais reservados