




DET. CAIXA DE INSPEÇÃO DE ESGOTO (CIES)
S/ ESC.

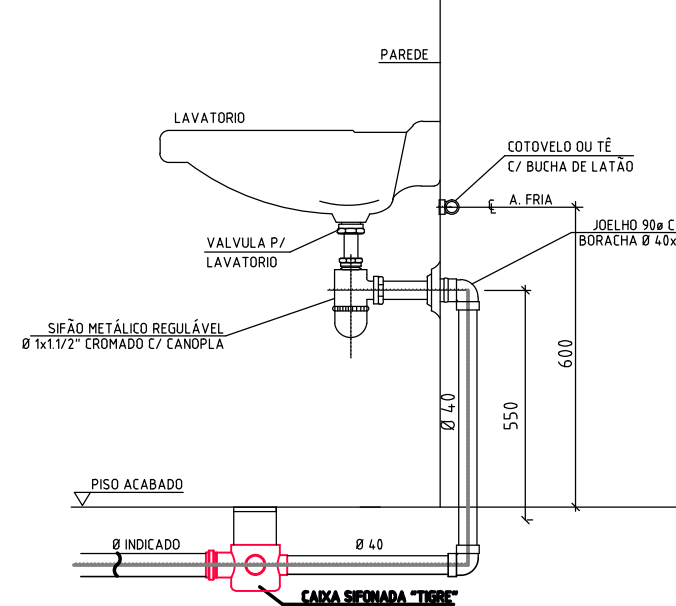


DET. LIGAÇÃO DE LAVATÓRIO
S/ESC.

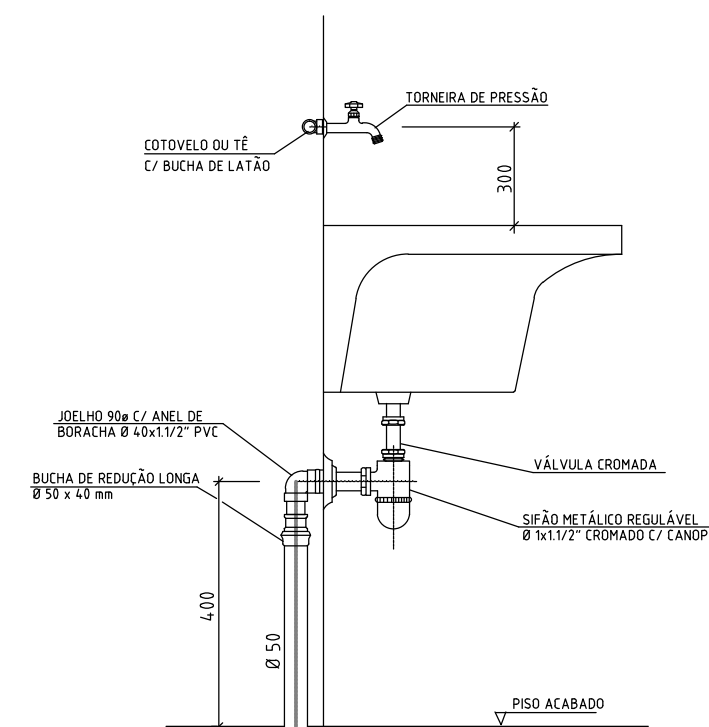


DET. LIGAÇÃO DE TANQUE
S/ESC.

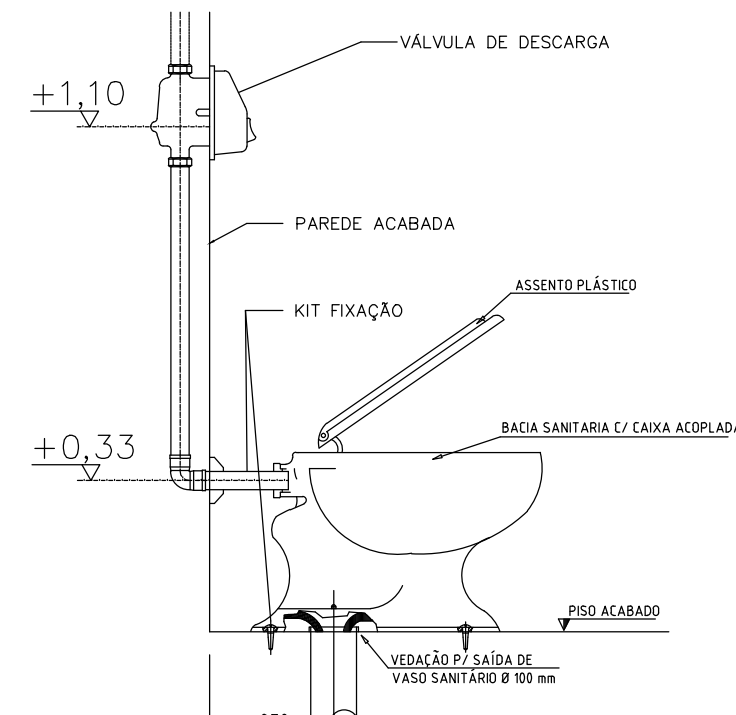


DET. BACIA SANITÁRIA
S/ESC.

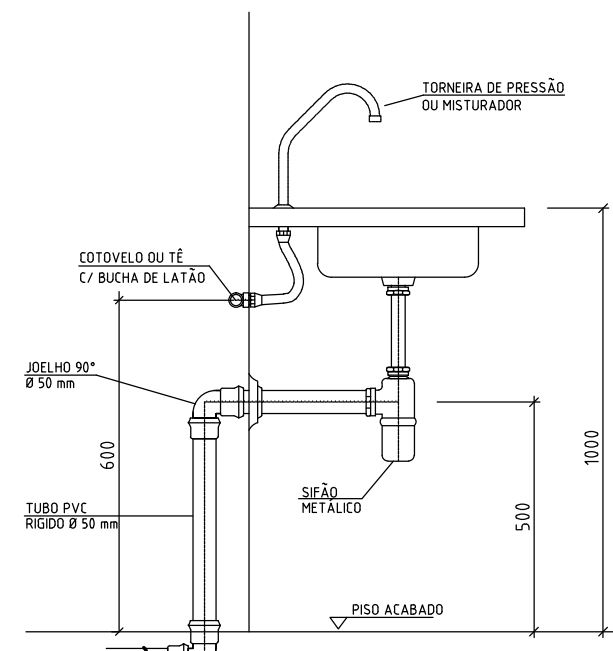


DET. LIGAÇÃO DE PIA
S/ESC.

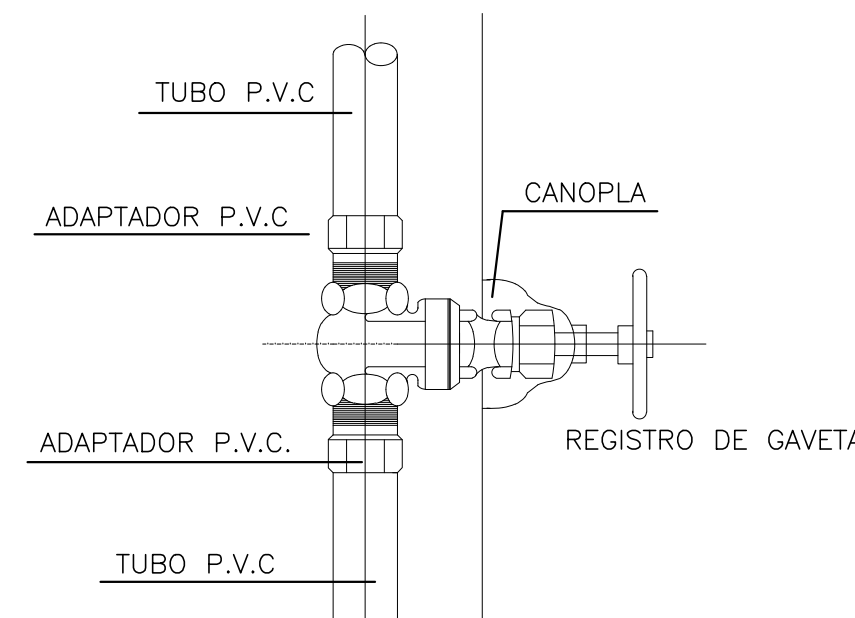


DET. REGISTRO DE GAVETA
S/ESC.

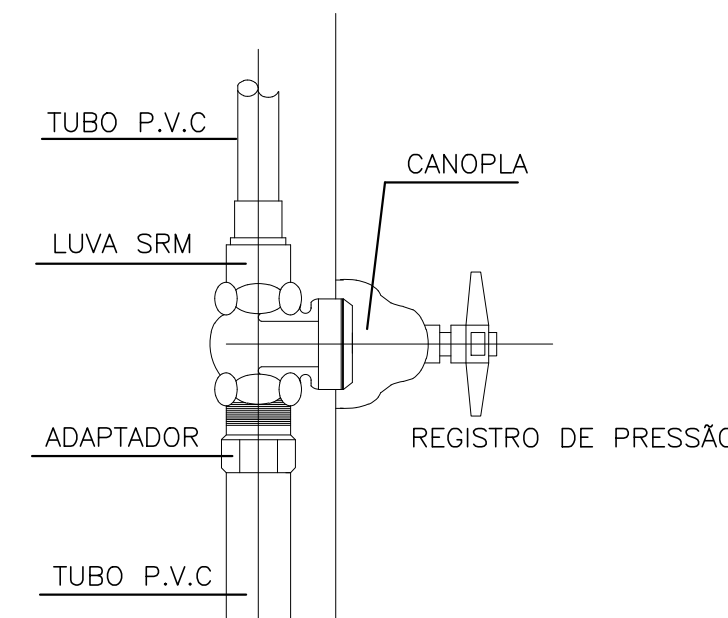


DET. REGISTRO DE PRESSÃO
S/ESC.

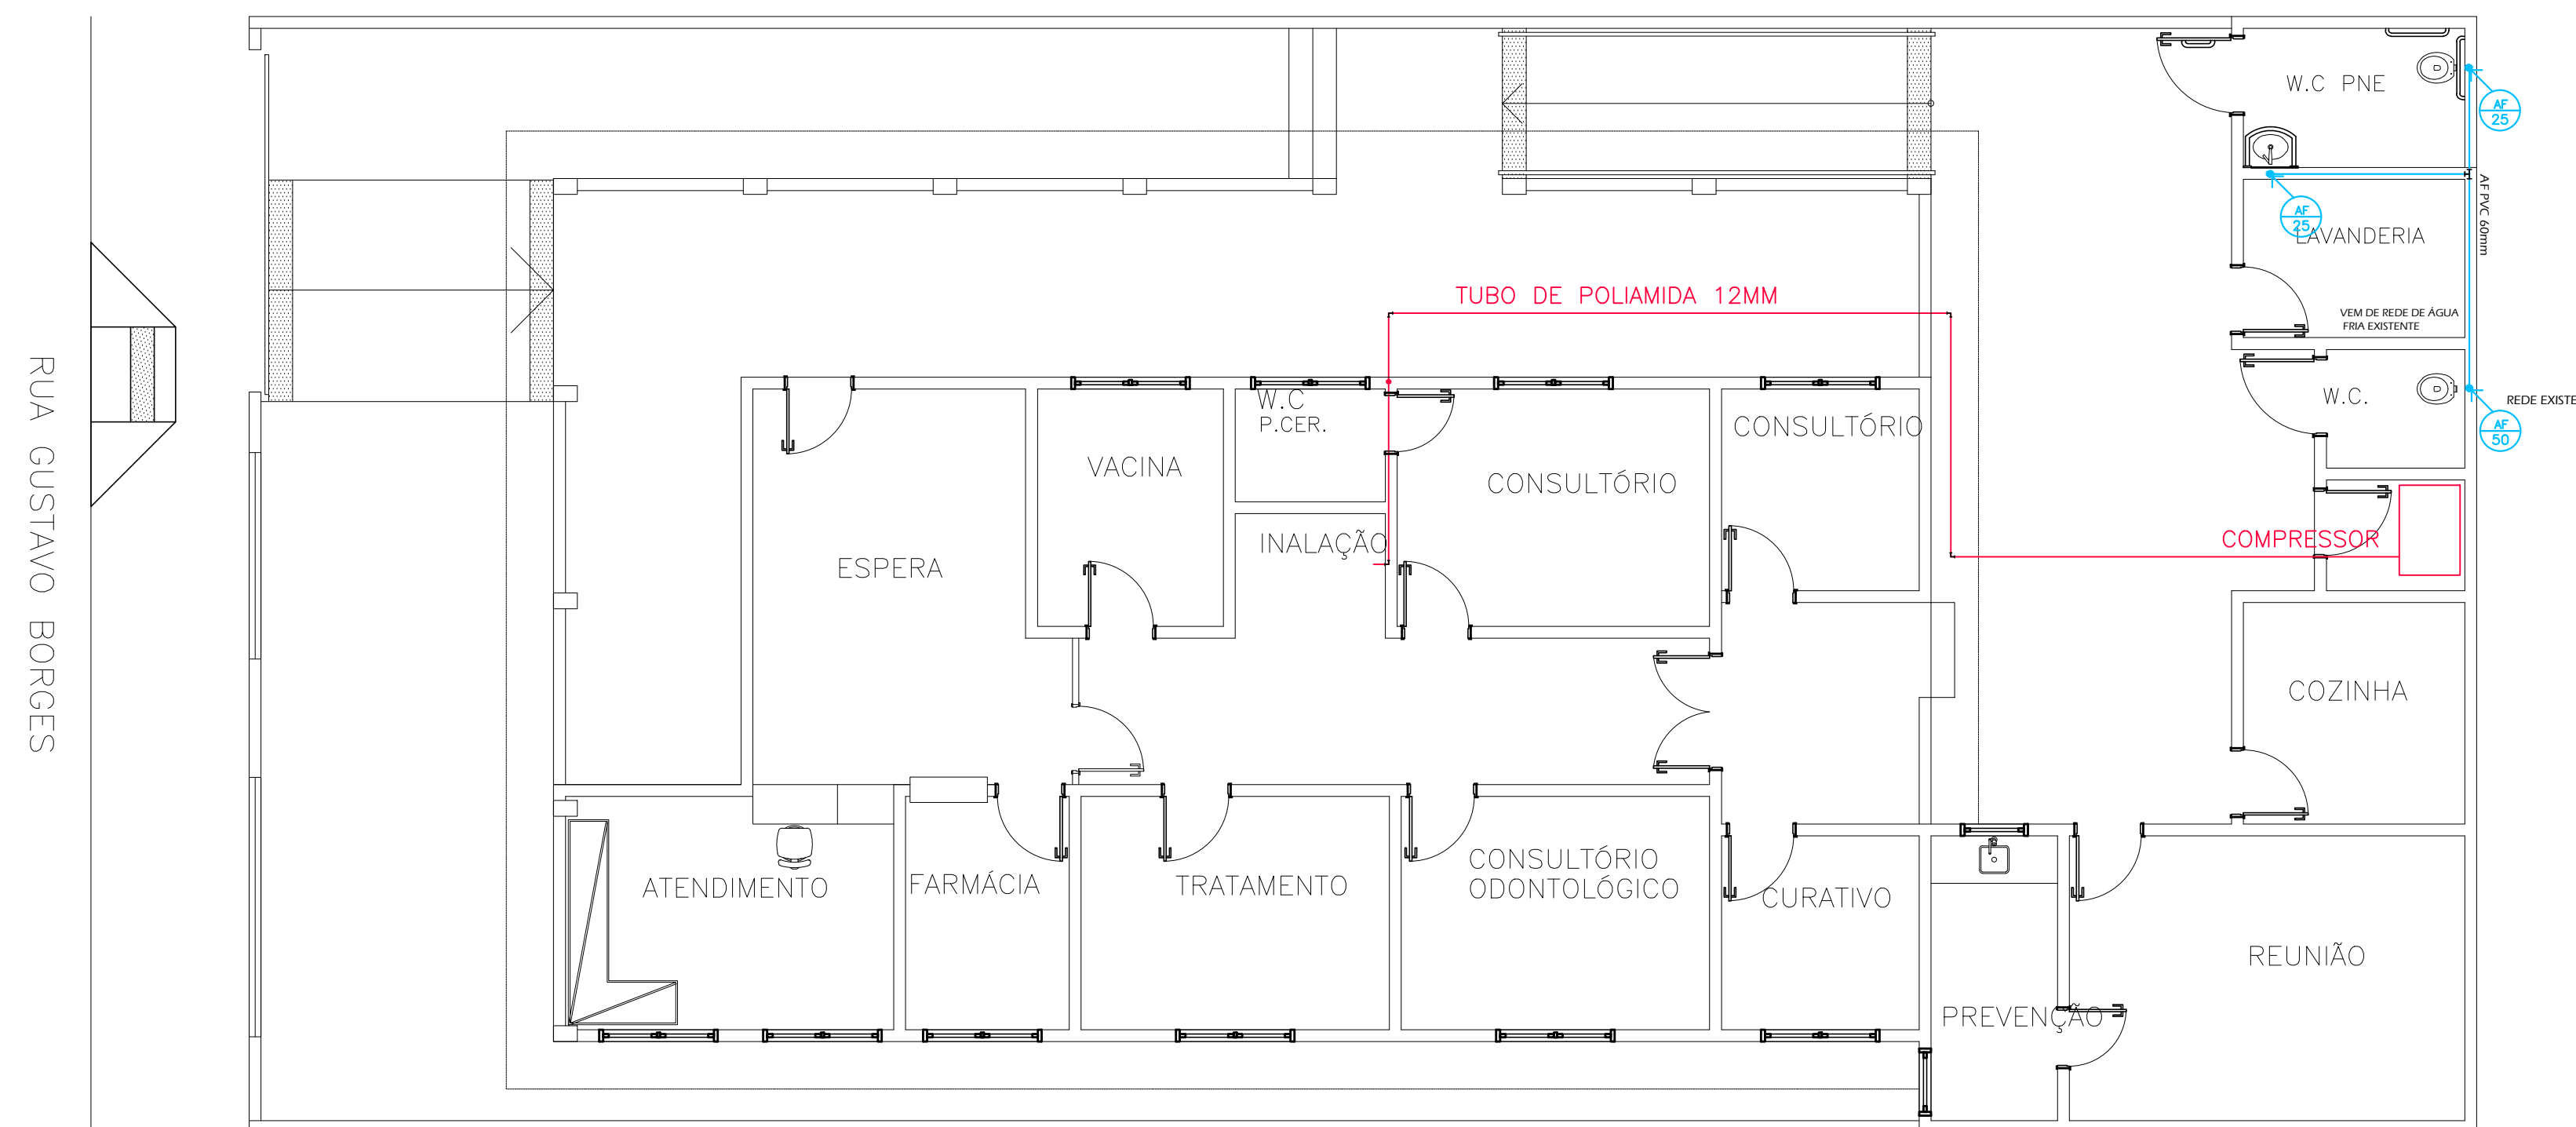

HIDRÁULICA ÁGUA FRIA E AR COMPRIMIDO
ESC. 1/20

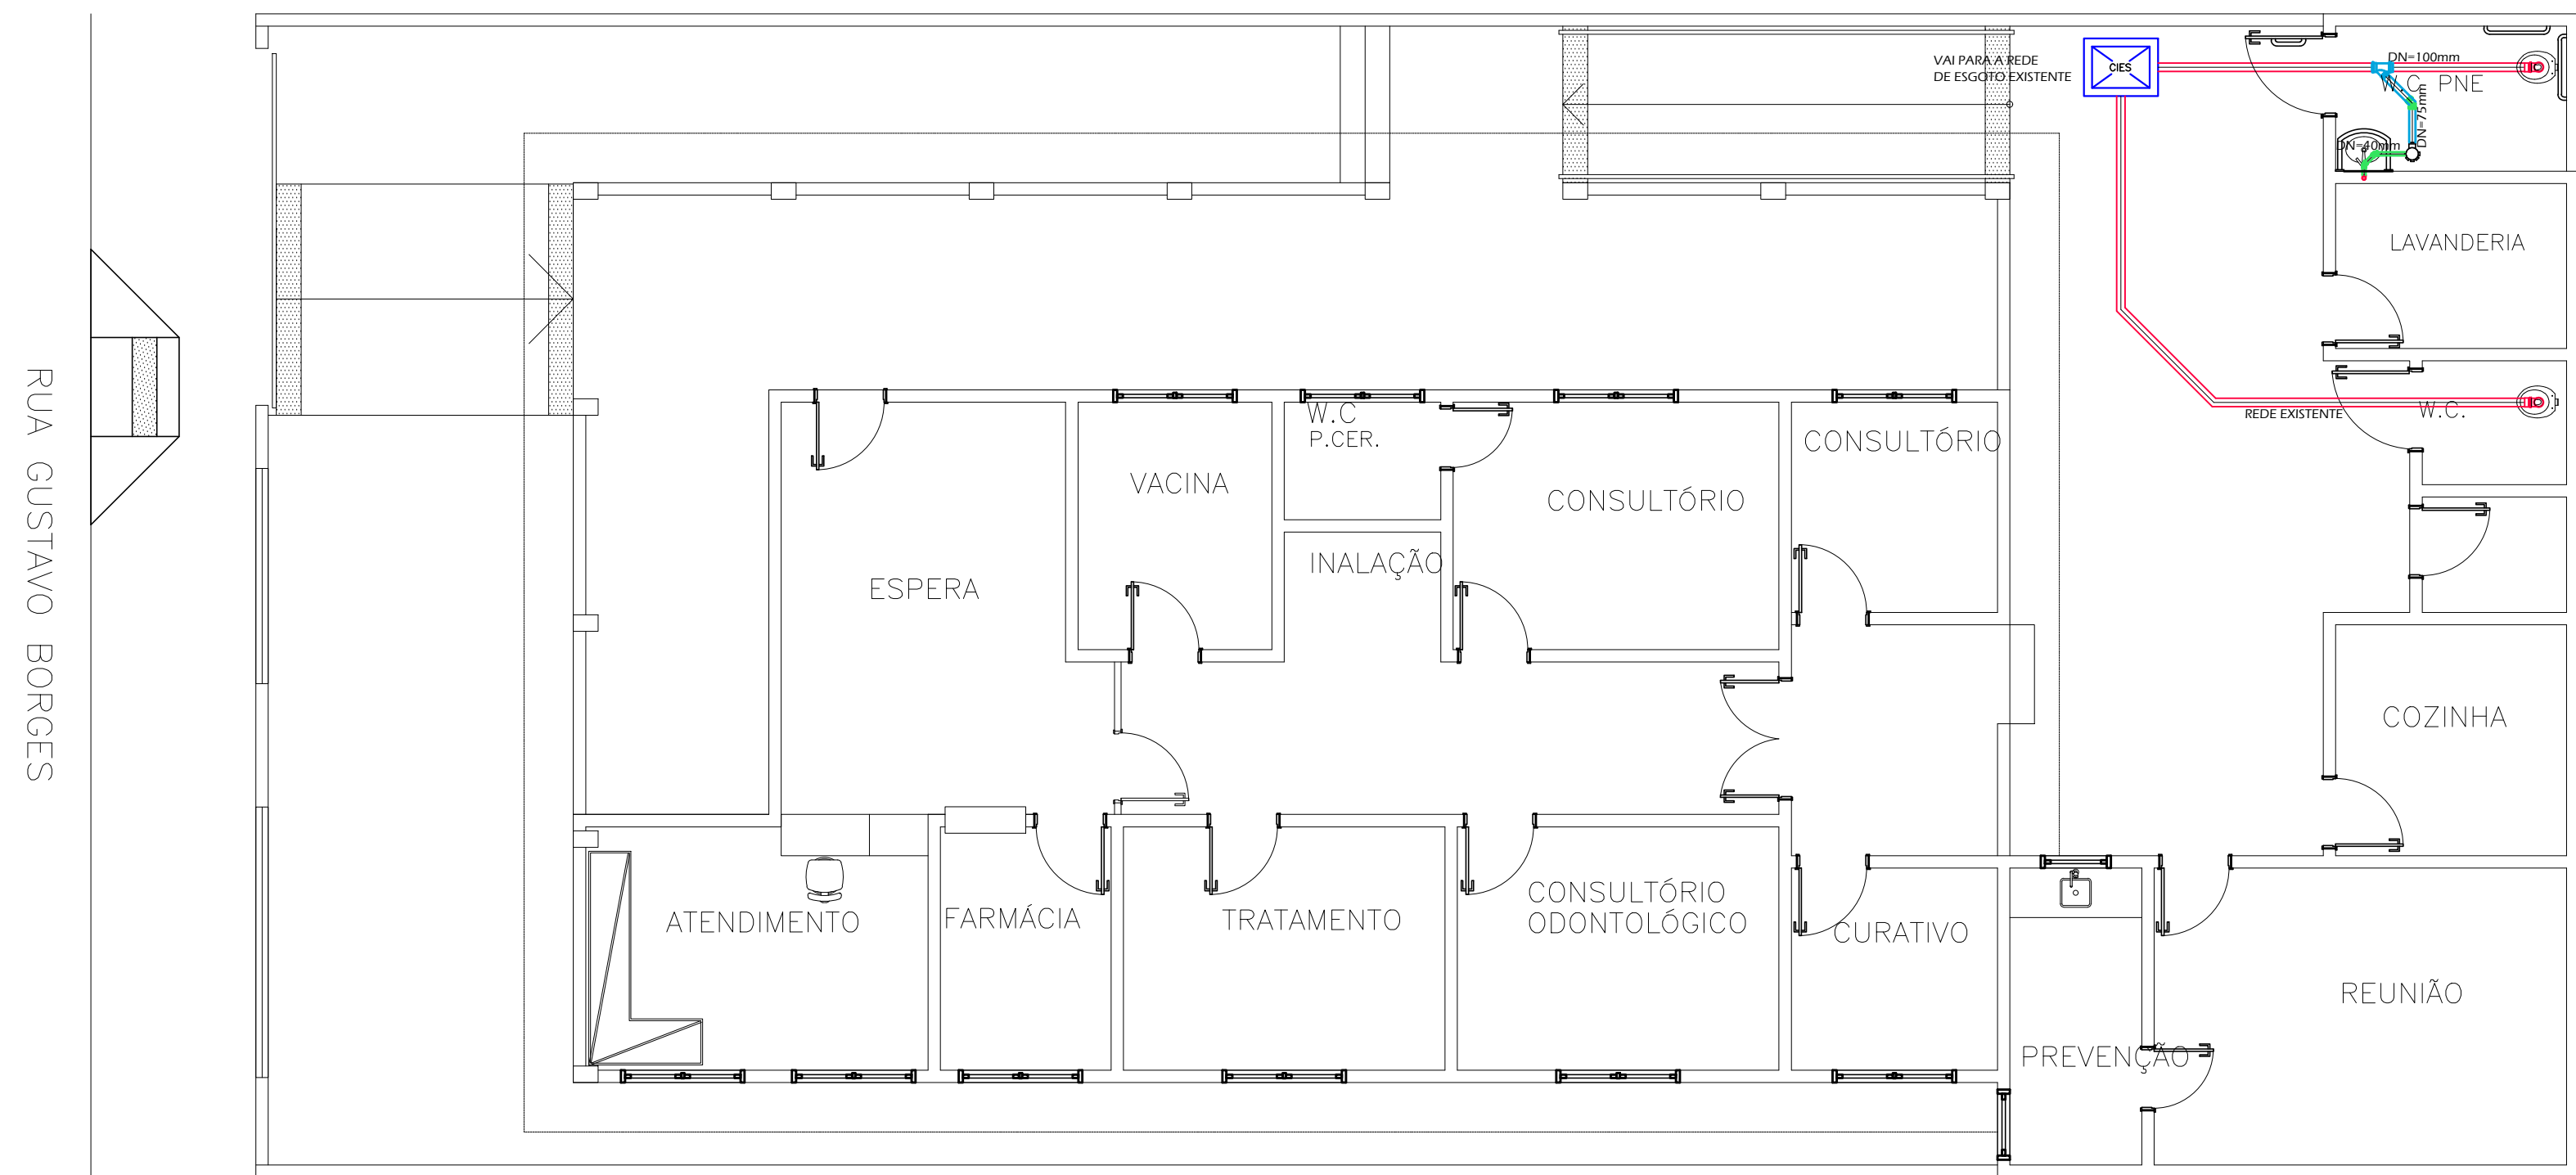

HIDRÁULICA ESGOTO
ESC. 1/20

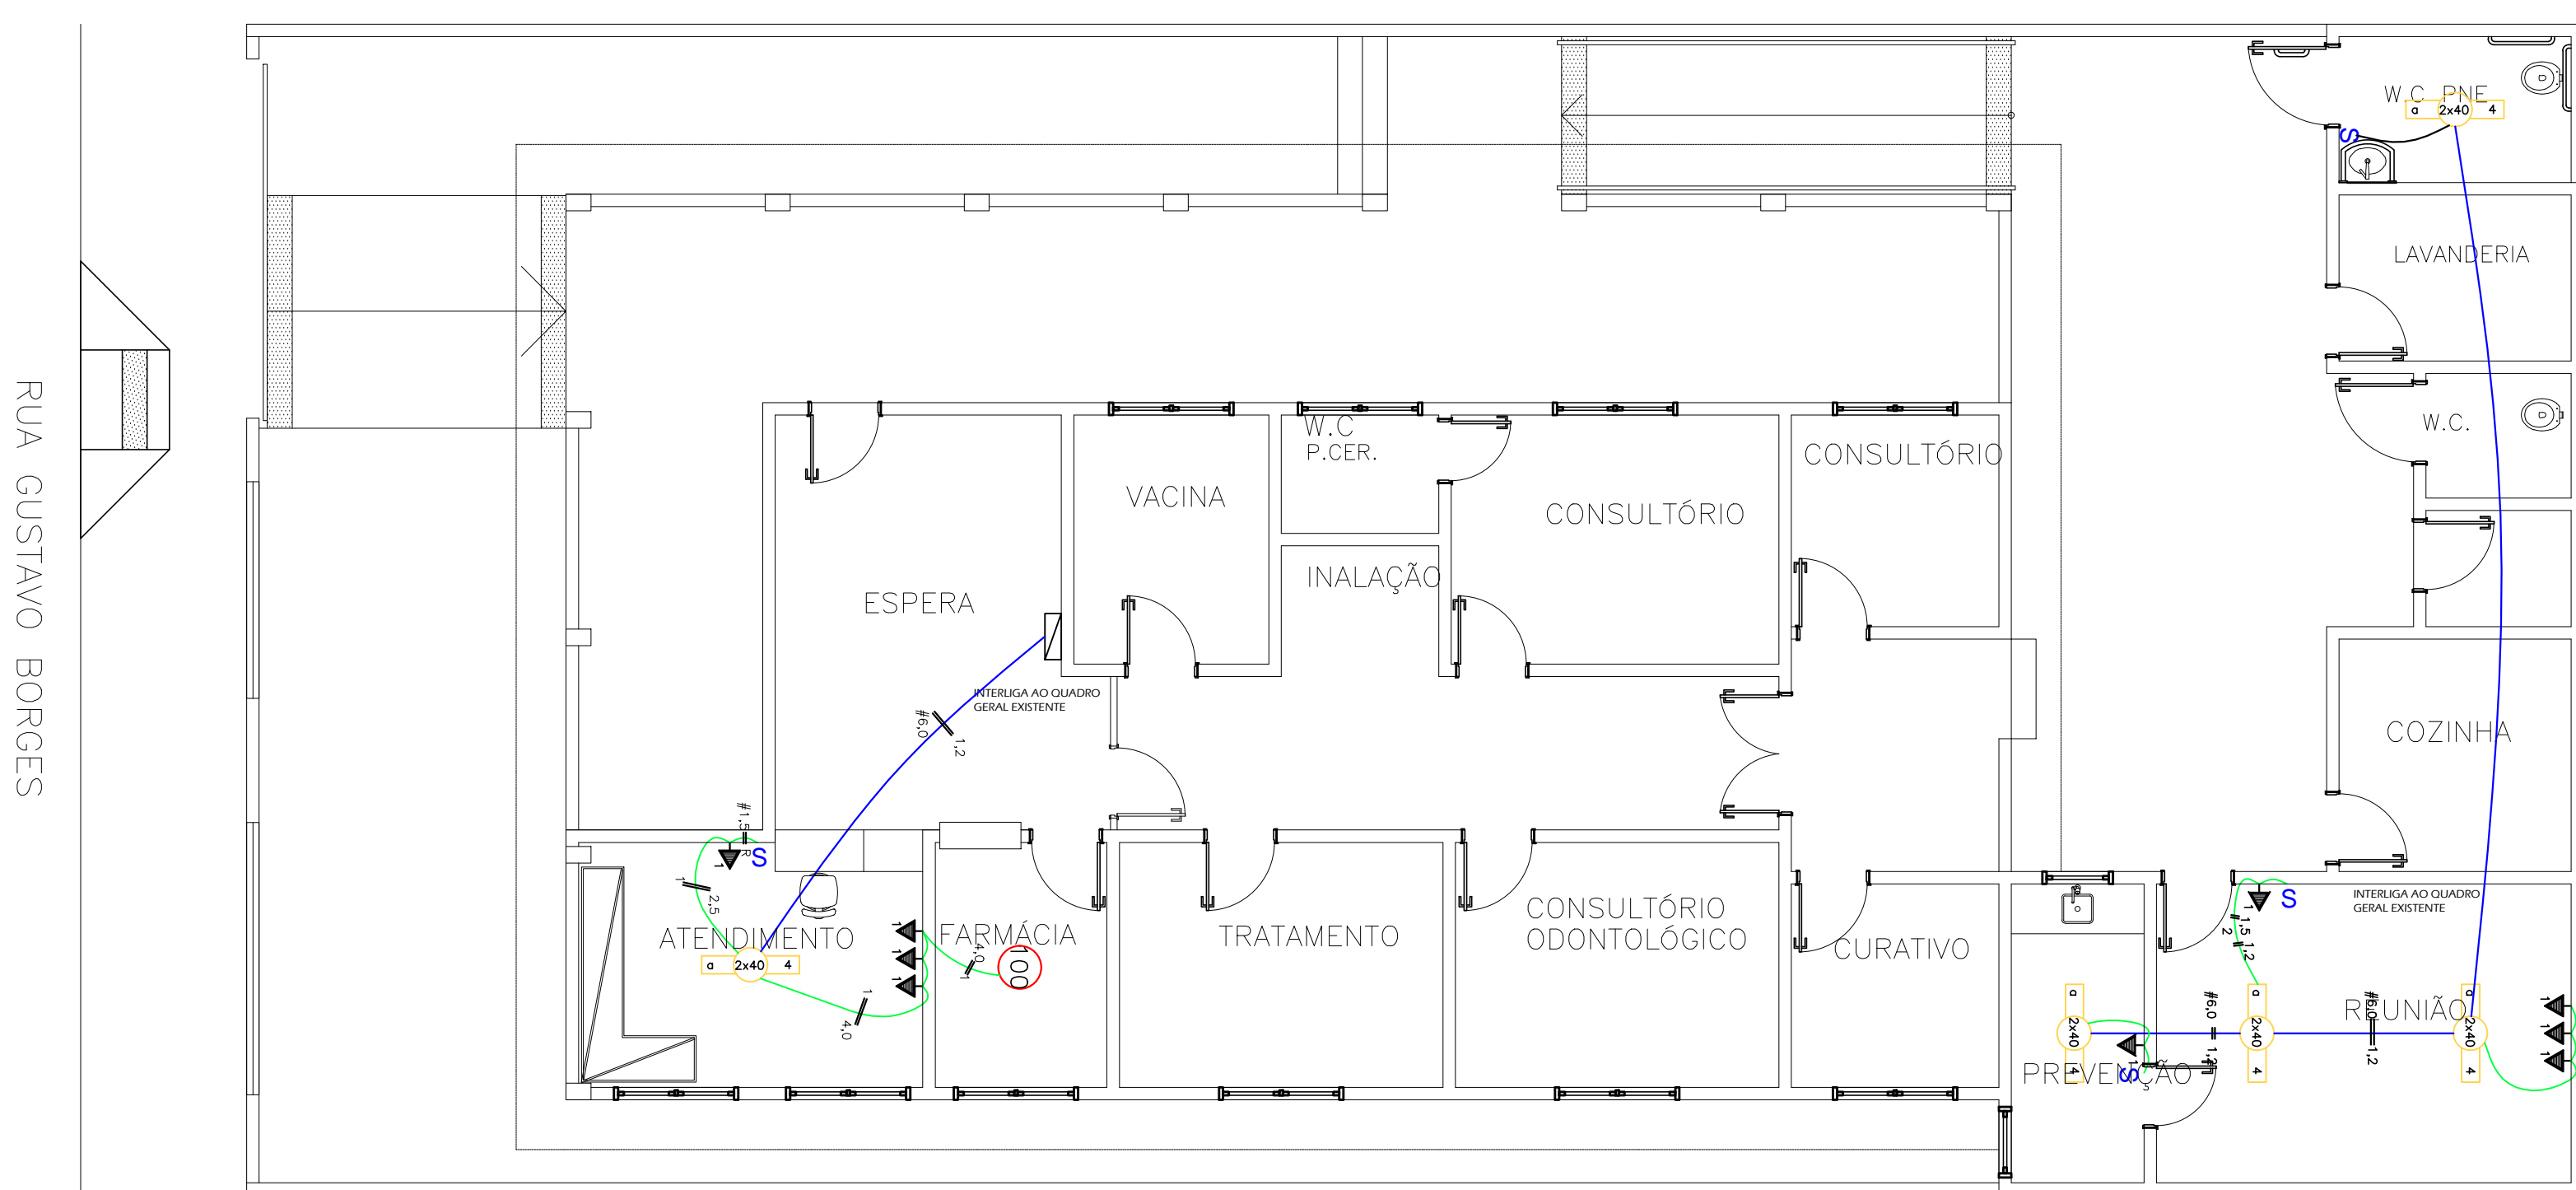

ELÉTRICA CIRCUITOS
ESC. 1/20

LEGENDA HIDRÁULICA	
	AF - tubo de PVC
	Tubo de poliamida 12mm
	ESG - tubo de PVC - 40mm
	ESG - tubo de PVC - 75mm
	ESG - tubo de PVC - 100mm

LEGENDA ELÉTRICA	
	INTERRUPTOR
	PONTO DE LUZ FLUORESCENTE
	PONTO DE LUZ INCANDESCENTE
	TOMADA
	PLUG P/ TELEFONE
	PLUG P/ INTERFONE
	QUADRO DE DISTRIBUIÇÃO
	PLUG P/ TV



Rua Cargueiros, 106 - Biximilândia - SP Fone: (11) 3571-1887 e-mail: arq.habitat@terra.com.br

PSF DR. SALVADOR CORREA DE MORAES

CLIENTE: PREFEITURA MUNICIPAL DE ITAPETINGA
LOCAL: RUA GUSTAVO BORGES S/N
DISTRITO DO RECHA - ITAPETINGA-SP

ÁREA: Total - 241,80m2 Intervenção - 14,55m2
Terreno - 397,48m2

ASSUNTO: HIDRÁULICA ELÉTRICA
FOLHA: F.U.
ESCALA: 1/20

direitos autorais reservados