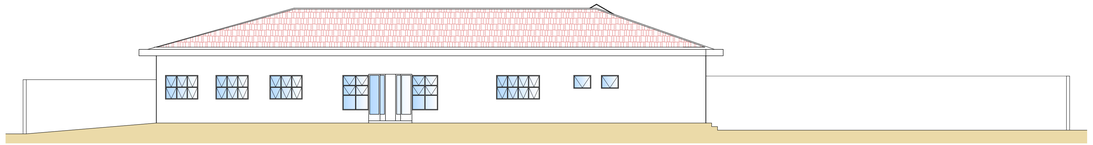

ELEVAÇÃO A
ESC.: 1:100

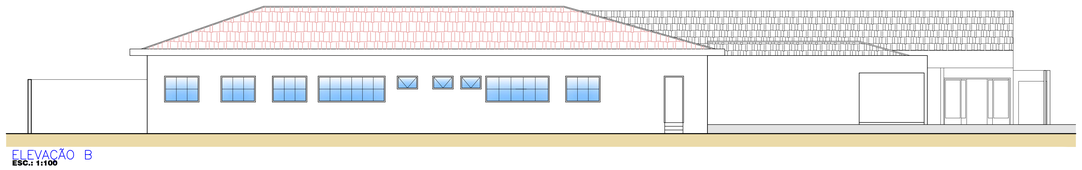

ELEVAÇÃO B
ESC.: 1:100

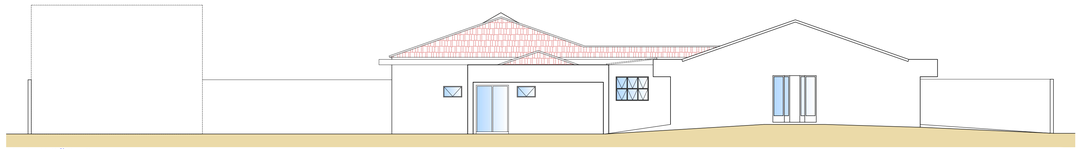

ELEVAÇÃO C
ESC.: 1:100

CORTE ESQUEMÁTICO AA
ESC.: 1:125

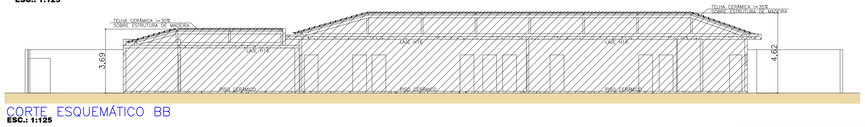

CORTE ESQUEMÁTICO BB
ESC.: 1:125

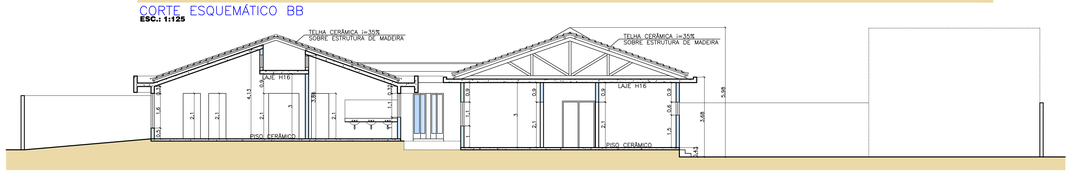

CORTE AA
ESC.: 1:100

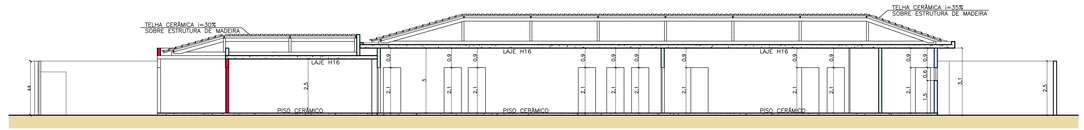

CORTE BB
ESC.: 1:100

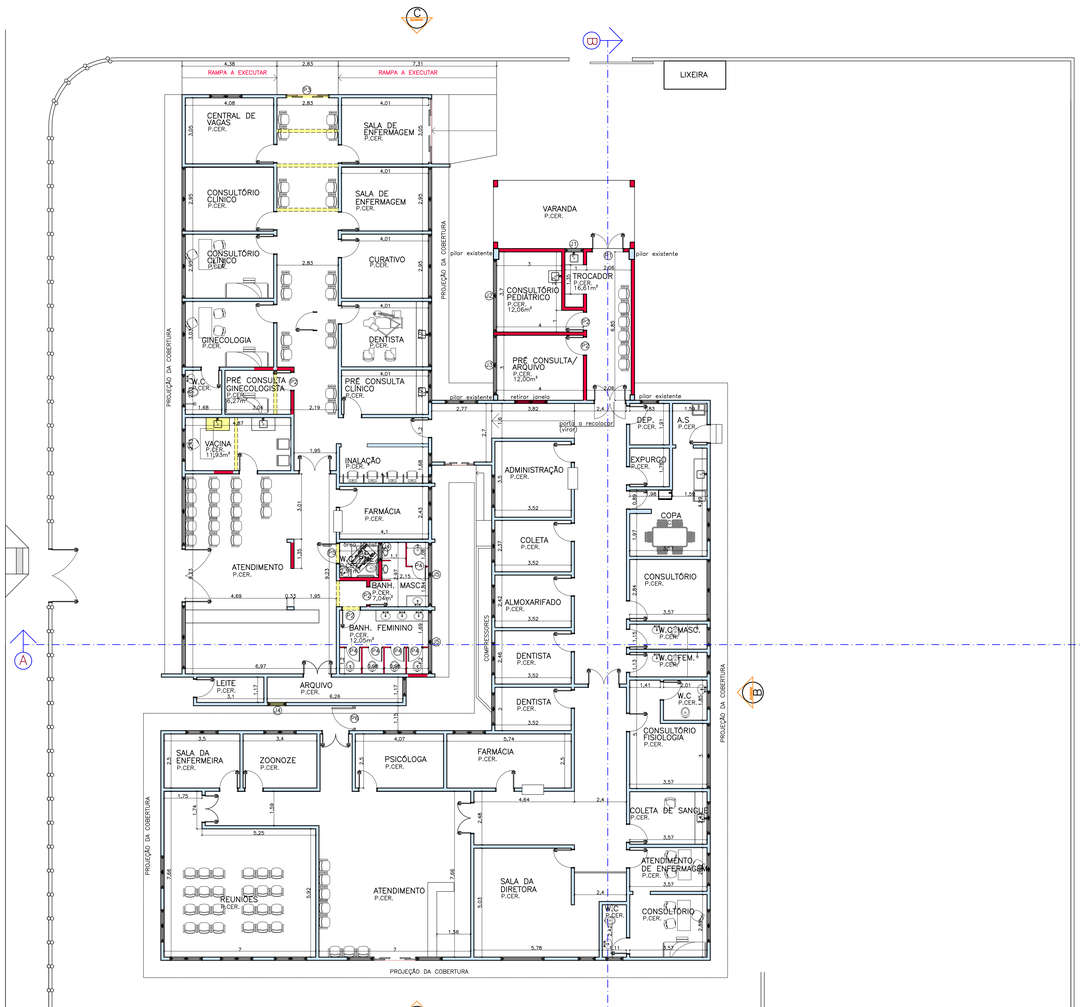

PLANTA BAIXA
ESC.: 1:100

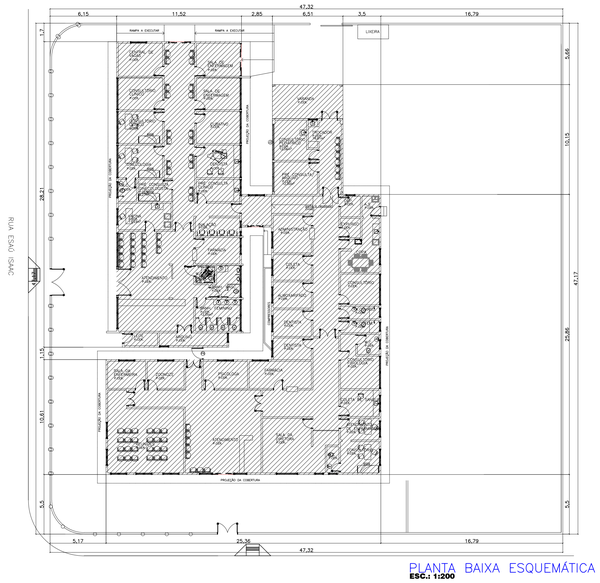

PLANTA BAIXA ESQUEMÁTICA
ESC.: 1:200

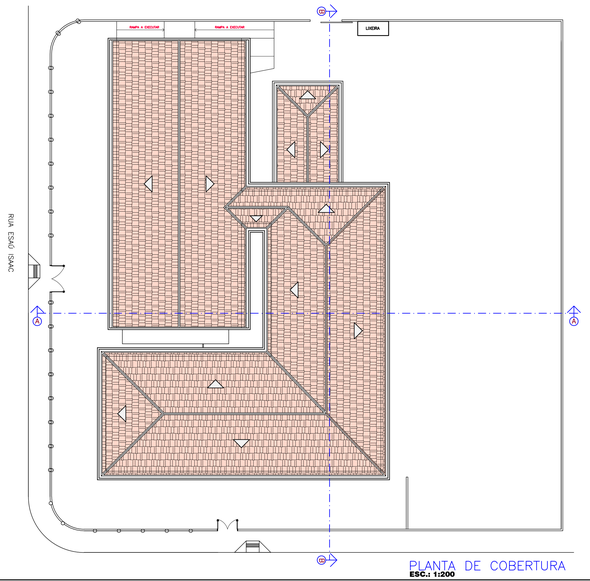

PLANTA DE COBERTURA
ESC.: 1:200

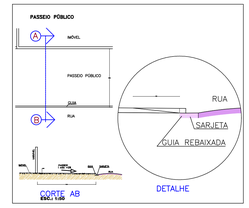

CORTE AB
ESC.: 1:20

MEMORIAL DO PASSEIO PÚBLICO

1- As calçadas devem ser revestidas com material firme, pavimentação contínua e não trepidante, admitindo-se o uso de material rugoso, mas não áspero.
2- Não se deve revestir as calçadas com placas pré-moldadas,com granito nos intervalos,juntas de madeira ou outros materiais não rolantes ,que obrigem a continuidade do piso(Lei nº 4.798/02).
3- A inclinação transversal do passeio,deverá ser de 2%(Lei 2.852/98).
4- A rampa para entrada de veículos não poderá ir além de 30 cm do guia(Lei 1.315/97).
5- Não será permitida a construção de degraus ou rampas no sentido transversal sobre o passeio. (Lei 1.315/97).
6- Não será permitido rompear o passeio junto ao lote (Lei 1.315/97).
7- No sentido longitudinal, o passeio público obedecerá o rumamento longitudinal das guias.
8- Nos passeios com largura superior a 2,20 m,será permitido a execução de canteiros paralelos ao alinhamento do meio-fio até no máximo com largura máxima de 40 cm(Lei 2.852/98).
9- A localização das interferências(árvores,postes,caixa e placas de telefone) não poderão atrapalhar o acesso de pessoas no passeio público.

PORTAS		
P1	1,40 X 2,10	PAREDE DE ALVENARIA
P2	0,80 X 2,10	PAREDE DE ALVENARIA
P3	2,00 X 2,10	PAREDE DE ALVENARIA
P4	0,60 X 2,10	DIVISÓRIA DE BANHEIRO
P5	0,90 X 2,10	PAREDE DE ALVENARIA
P6	0,90 X 2,10	PORTÃO ELETROFUNDIDO

JANELAS		
J1	0,85 X 1,00	1,10
J2	3,35 X 1,10	1,00
J3	2,75 X 1,10	1,00
J4	0,85 X 0,60	1,50
J5	2,90 X 0,50	1,60

LEGENDA
- ÁREA EXISTENTE
- ÁREA A DEMOLIR
- ÁREA DE INTERVENÇÃO

PROJETO COMPLETO | *F.U.*

PROJETO: **REFORMA DE UBS DR. TSUYOSHI HONMA**
VIGILÂNCIA EPIDEMIOLÓGICA

LOCAL: **RUA ISAÚ ISAAC, Nº 350**
JARDIM MESQUITA – ITAPETININGA–SP

PROPRIETARIO: **PREFEITURA MUNICIPAL DE ITAPETININGA**

ESCALA: **1:100**

PLANTA DE SITUAÇÃO
(SEM ESCALA)

QUADRO DE ÁREAS

ÁREA DO TERRENO:	2.227,59 m2
ÁREA EXISTENTE:	753,88 m2
ÁREA DE INTERVENÇÃO:	66,06 m2
ÁREA TOTAL:	**819,94 m2**
ÁREA LIVRE (63,19%):	1.407,65 m2

DECLARO QUE A APROVAÇÃO DESTE PROJETO POR PARTE DA PREFEITURA NÃO IMPLICA NO RECONHECIMENTO TÁCITO DO DIREITO DE PROPRIEDADE DO TERRENO.

PREFEITURA DO MUNICÍPIO DE ITAPETININGA
PROPRIETÁRIO

LUCIANA CASTELLO BRANCO AYRES NALESSO
CAU: A25464-9
RESP. TÉCNICO PELO PROJETO

R.R.T.