
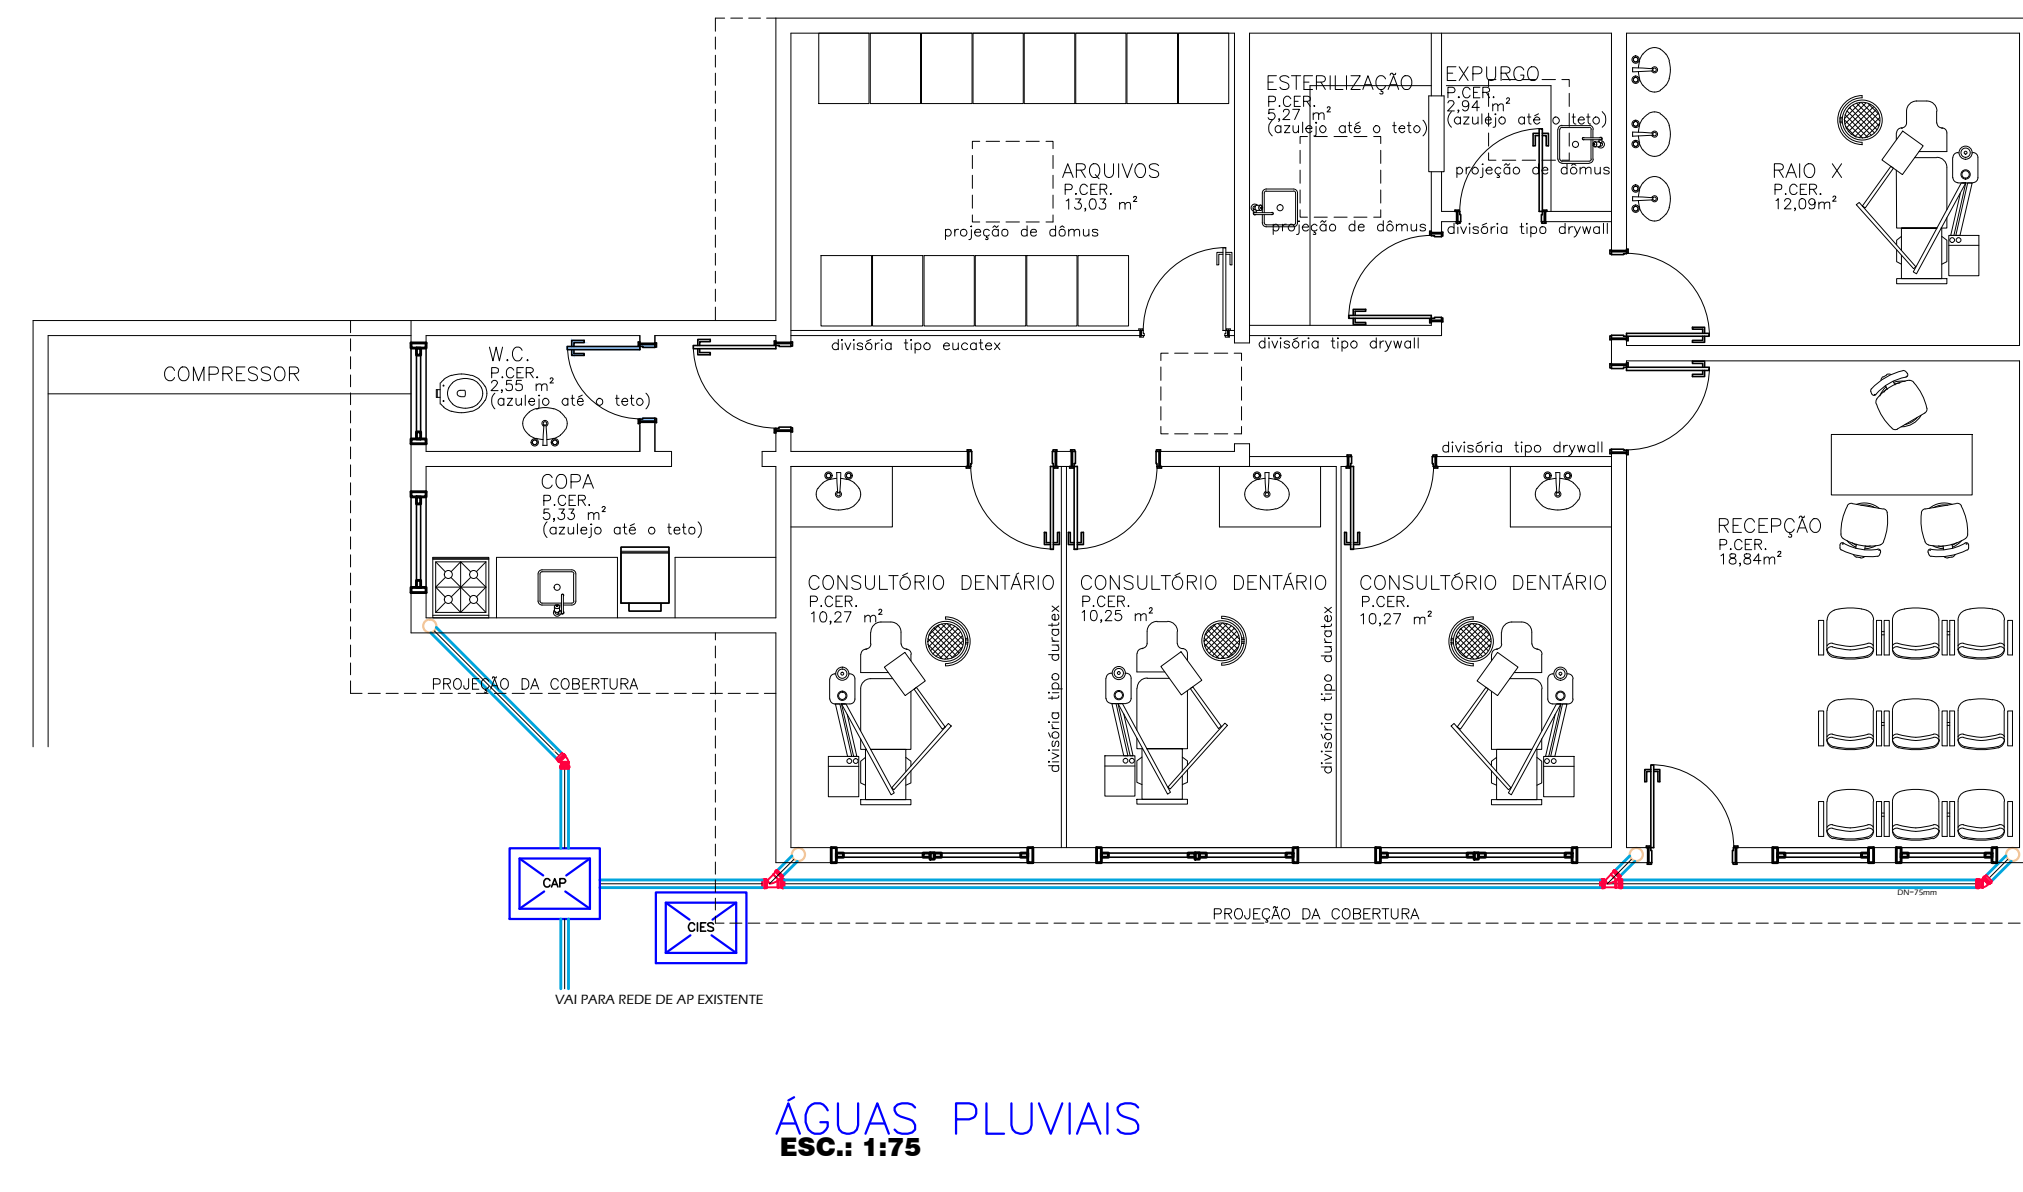


LEGENDA HIDRÁULICA	
	AF - tubo de PVC - 32mm
	AC - alumínio - 20mm
	ESG - tubo de PVC - 40mm
	ESG - tubo de PVC - 75mm
	ESG - tubo de PVC - 100mm

LEGENDA ELÉTRICA	
	INTERRUPTOR
	PONTO DE LUZ FLUORESCENTE
	PONTO DE LUZ INCANDESCENTE
	TOMADA
	PLUG P/ TELEFONE
	PLUG P/ INTERFONE
	QUADRO DE DISTRIBUIÇÃO
	PLUG P/ TV

ELÉTRICA-CIRCUITOS

ESC.: 1:75

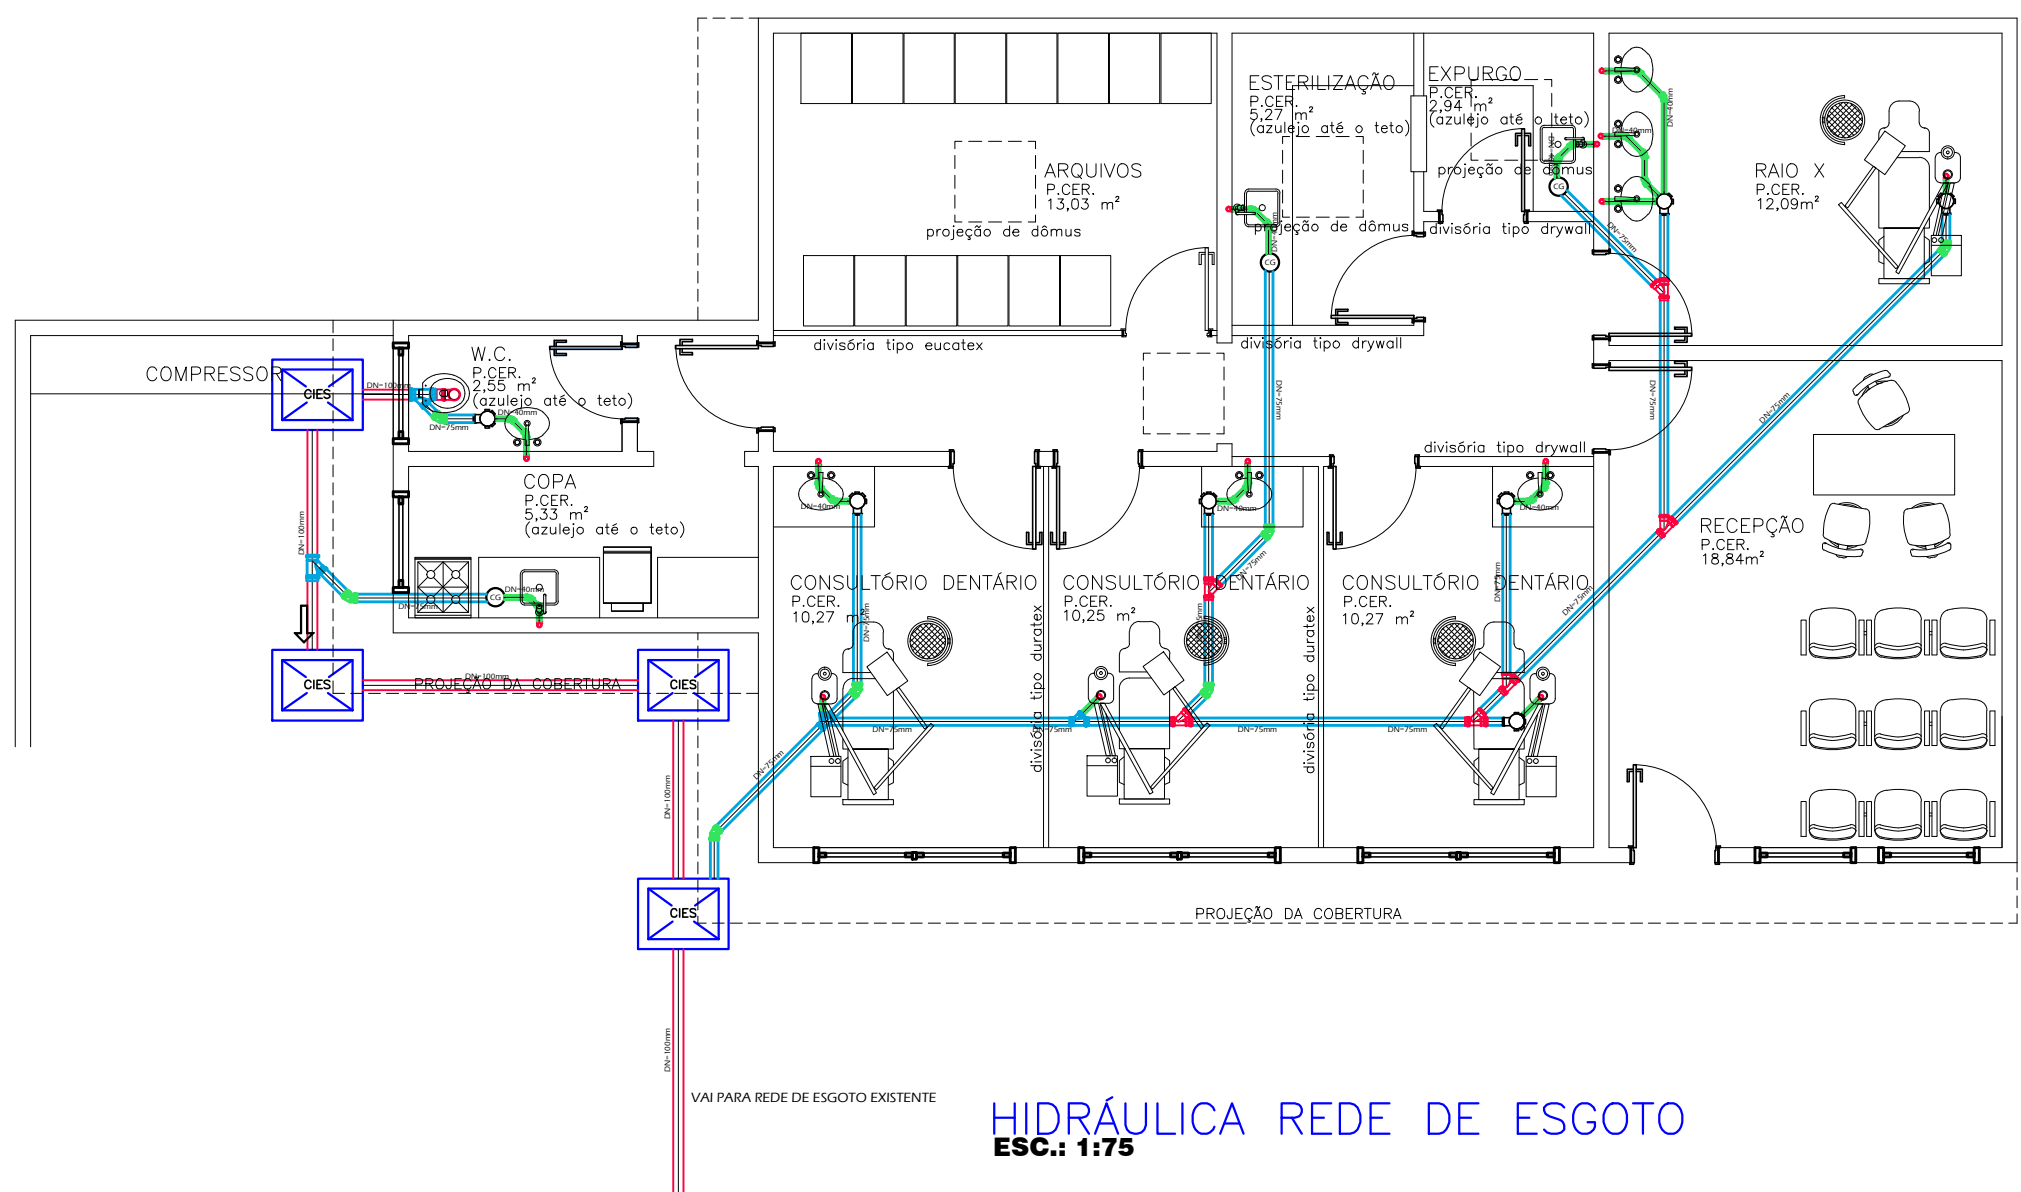

Rua Campos Sales, 196 - Itapetininga-SP Fone/Fax: 3527-1897 e-mail: anj.lucasello@terra.com.br

U.B.S. GENEFREDO MONTEIRO

CLIENTE: PREFEITURA MUNICIPAL DE ITAPETININGA
 LOCAL: PRAÇA 9 DE JULHO, N° 518
 CENTRO - ITAPETININGA-SP
 ÁREA: Total - 1.128,84m² Intervenção - 23,41m²
 Terreno - 1.316,81m²

ASSUNTO: ESCALA: FOLHA: F.U.
 HIDRÁULICA/ELÉTRICA direitos autorais reservados
 JAN/2014 ESC: 1:75