




FACHADA PRINCIPAL  
escala: 1:100

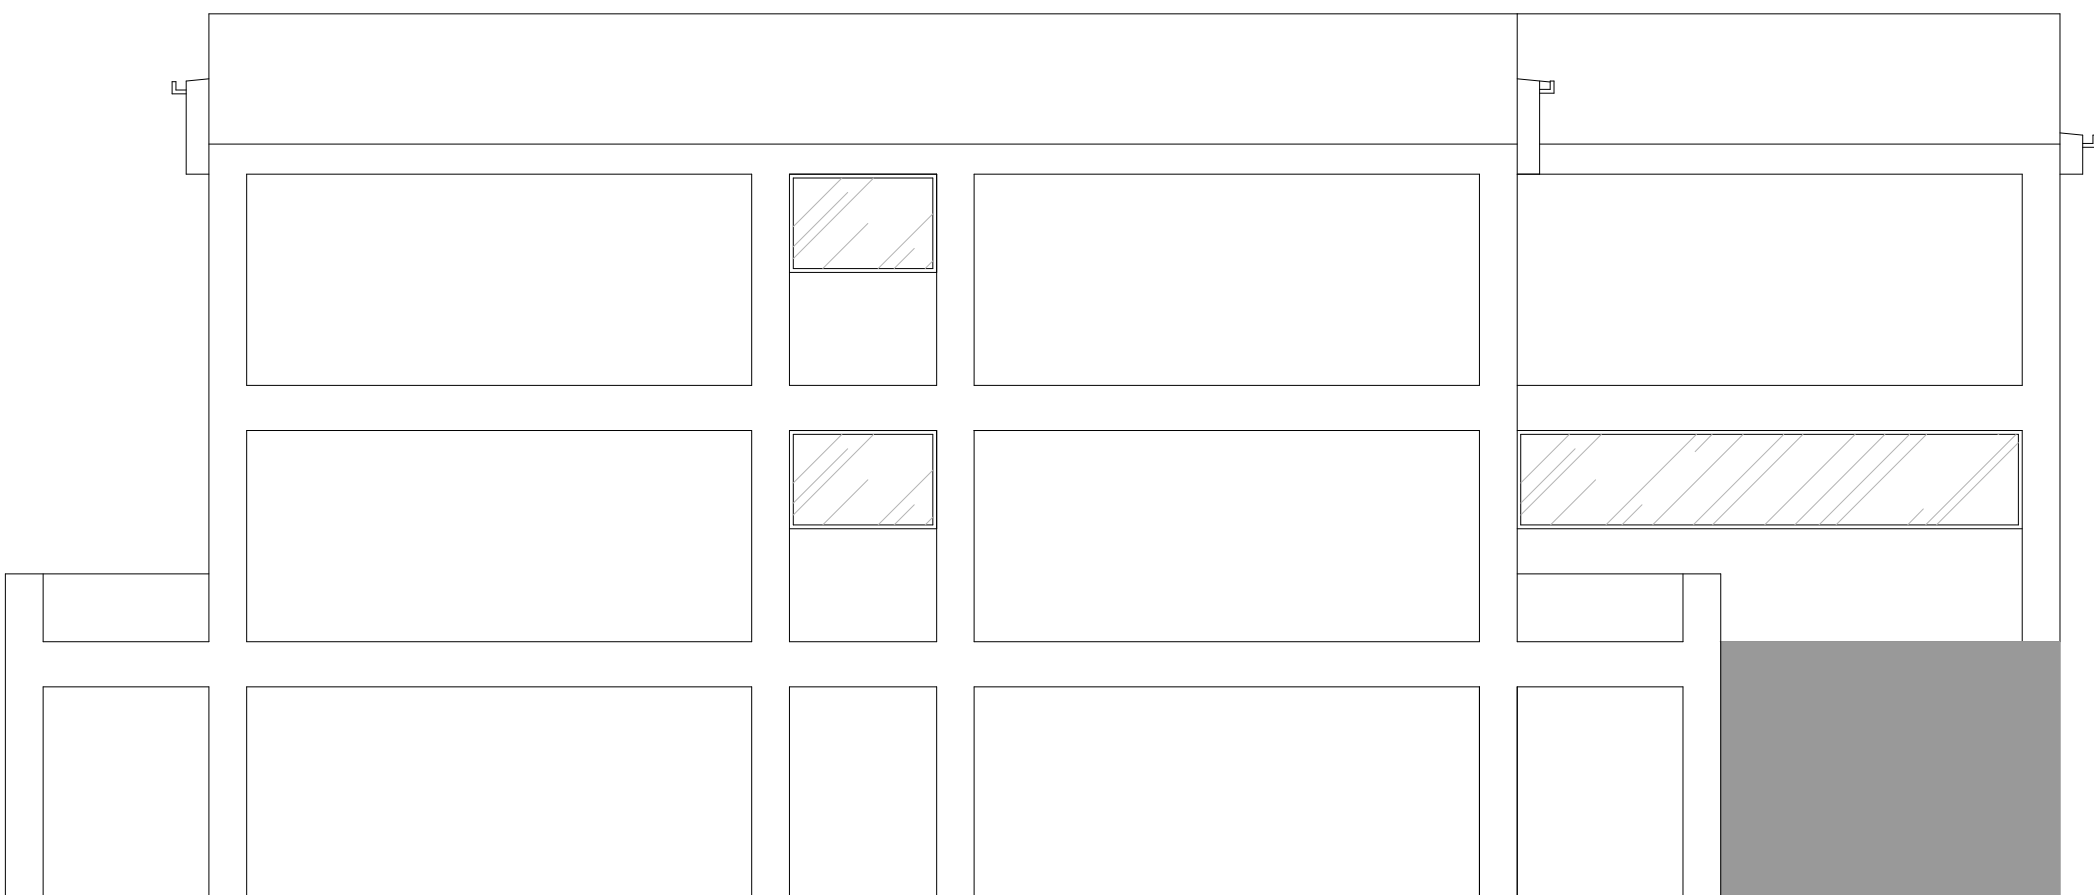

FACHADA POSTERIOR  
escala: 1:100

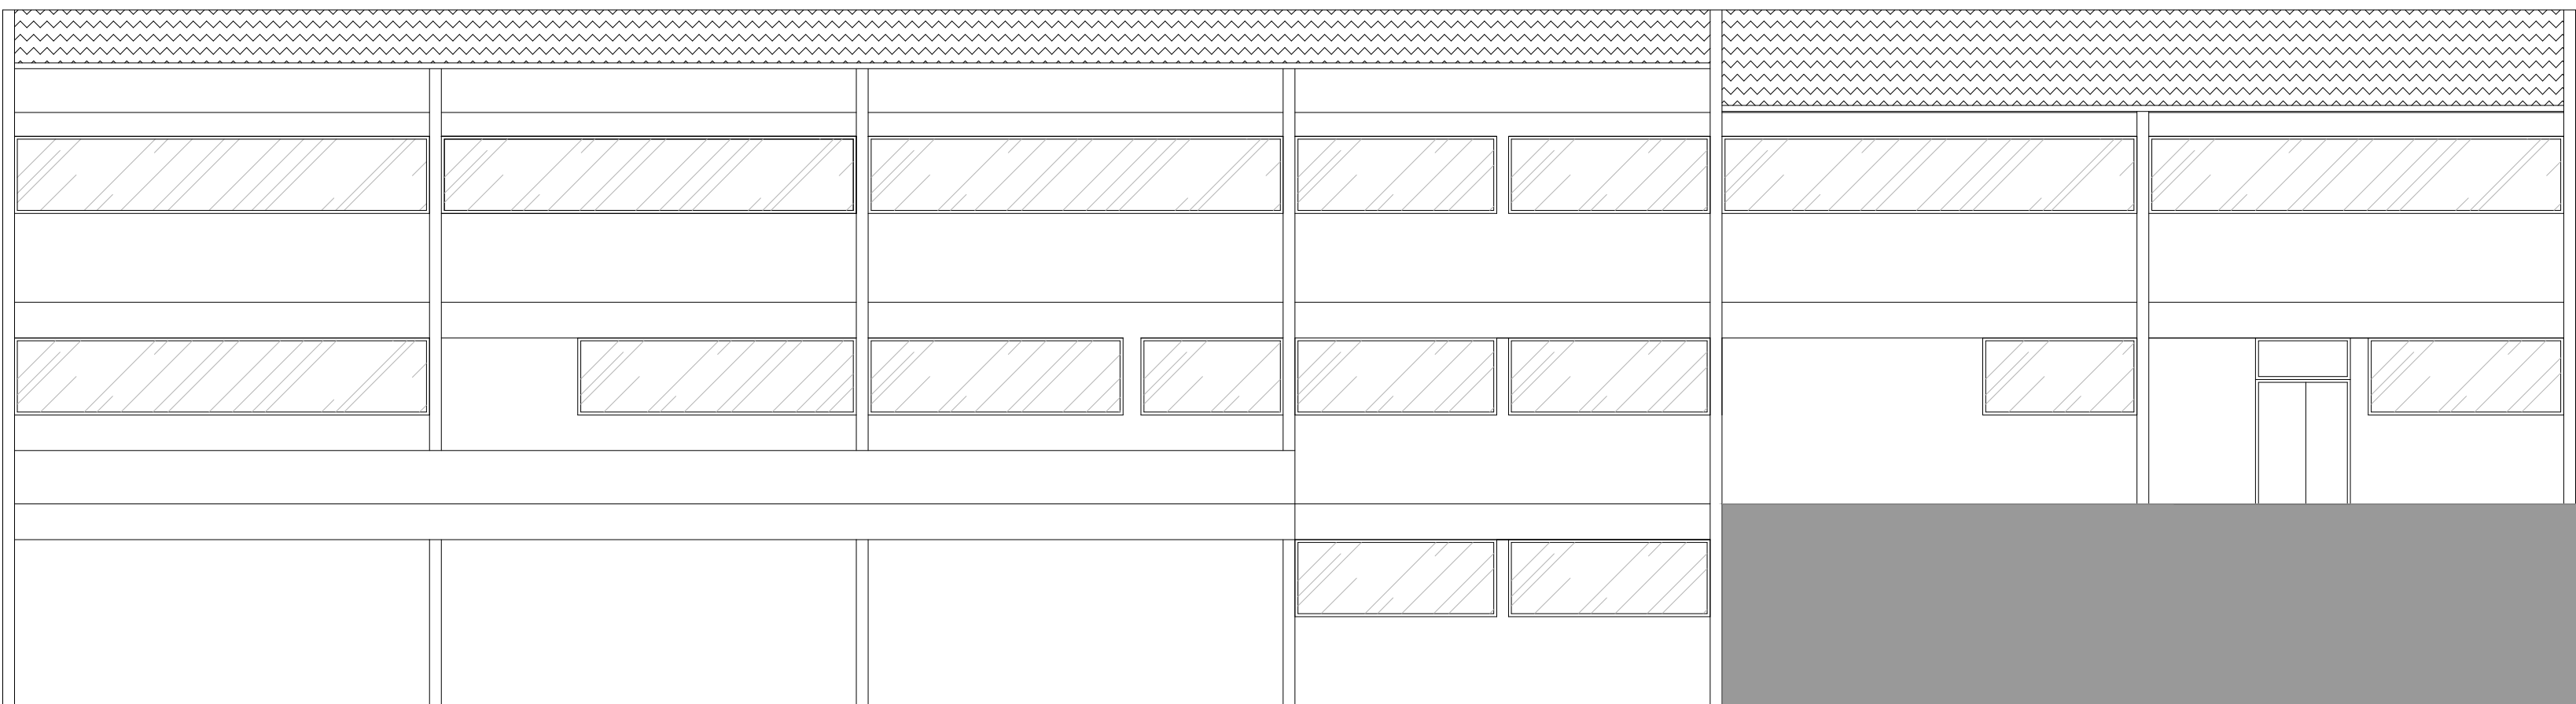

FACHADA LATERAL ESQUERDA  
escala: 1:100

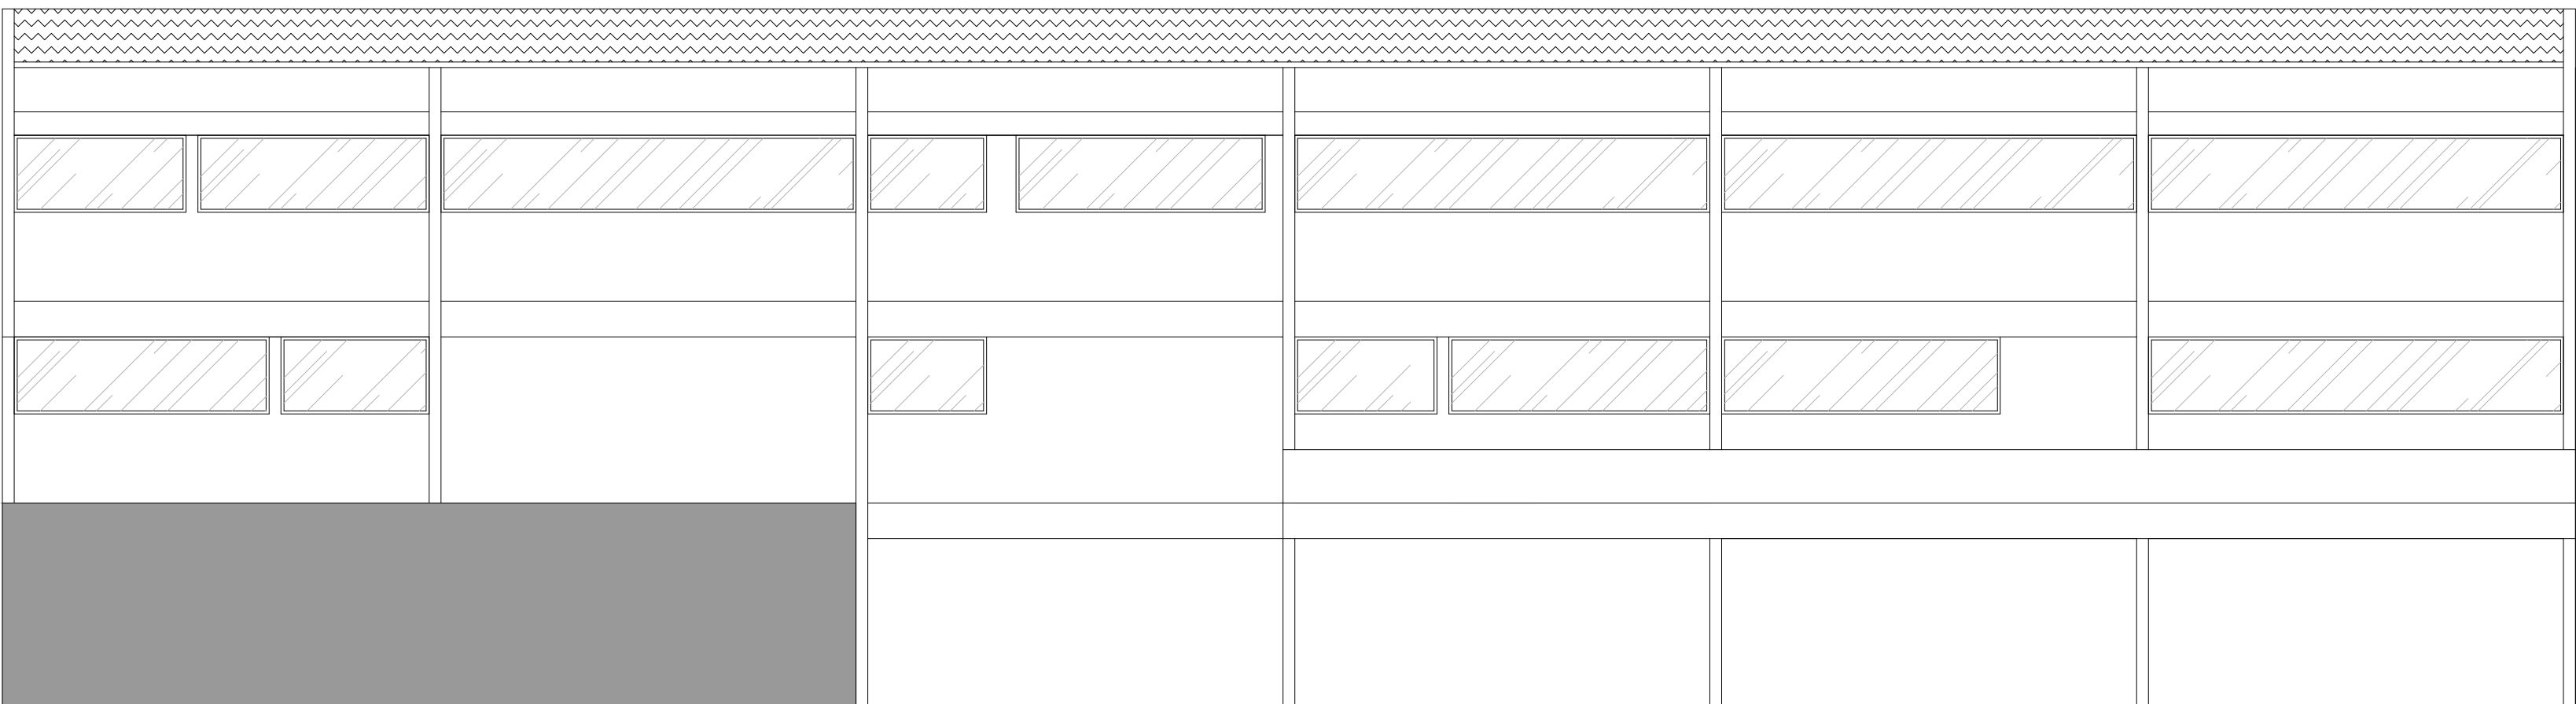

FACHADA LATERAL DIREITA  
escala: 1:100

# PREFEITURA DE ITAPETININGA

PROJETO ARQUITETÔNICO BÁSICO:  
EMEI ALFREDO MAIA

2/7

LOCAL: RUA ALFREDO MAIA  
ITAPETININGA – SP

TÍTULO: ELEVAÇÕES

ESCALA: 1:100

RESPONSÁVEL TÉCNICO:

TIAGO RIBEIRO BARBOSA  
ARQUITETO URBANISTA CAU: A74168-0

DATA: 14/02/2014

REVISÃO: