

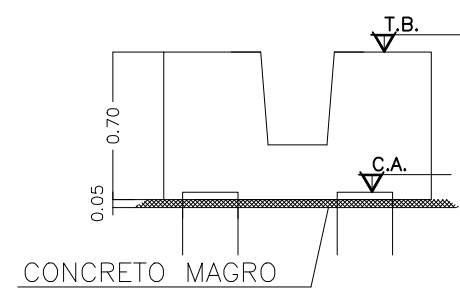
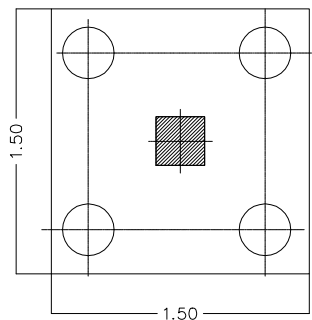
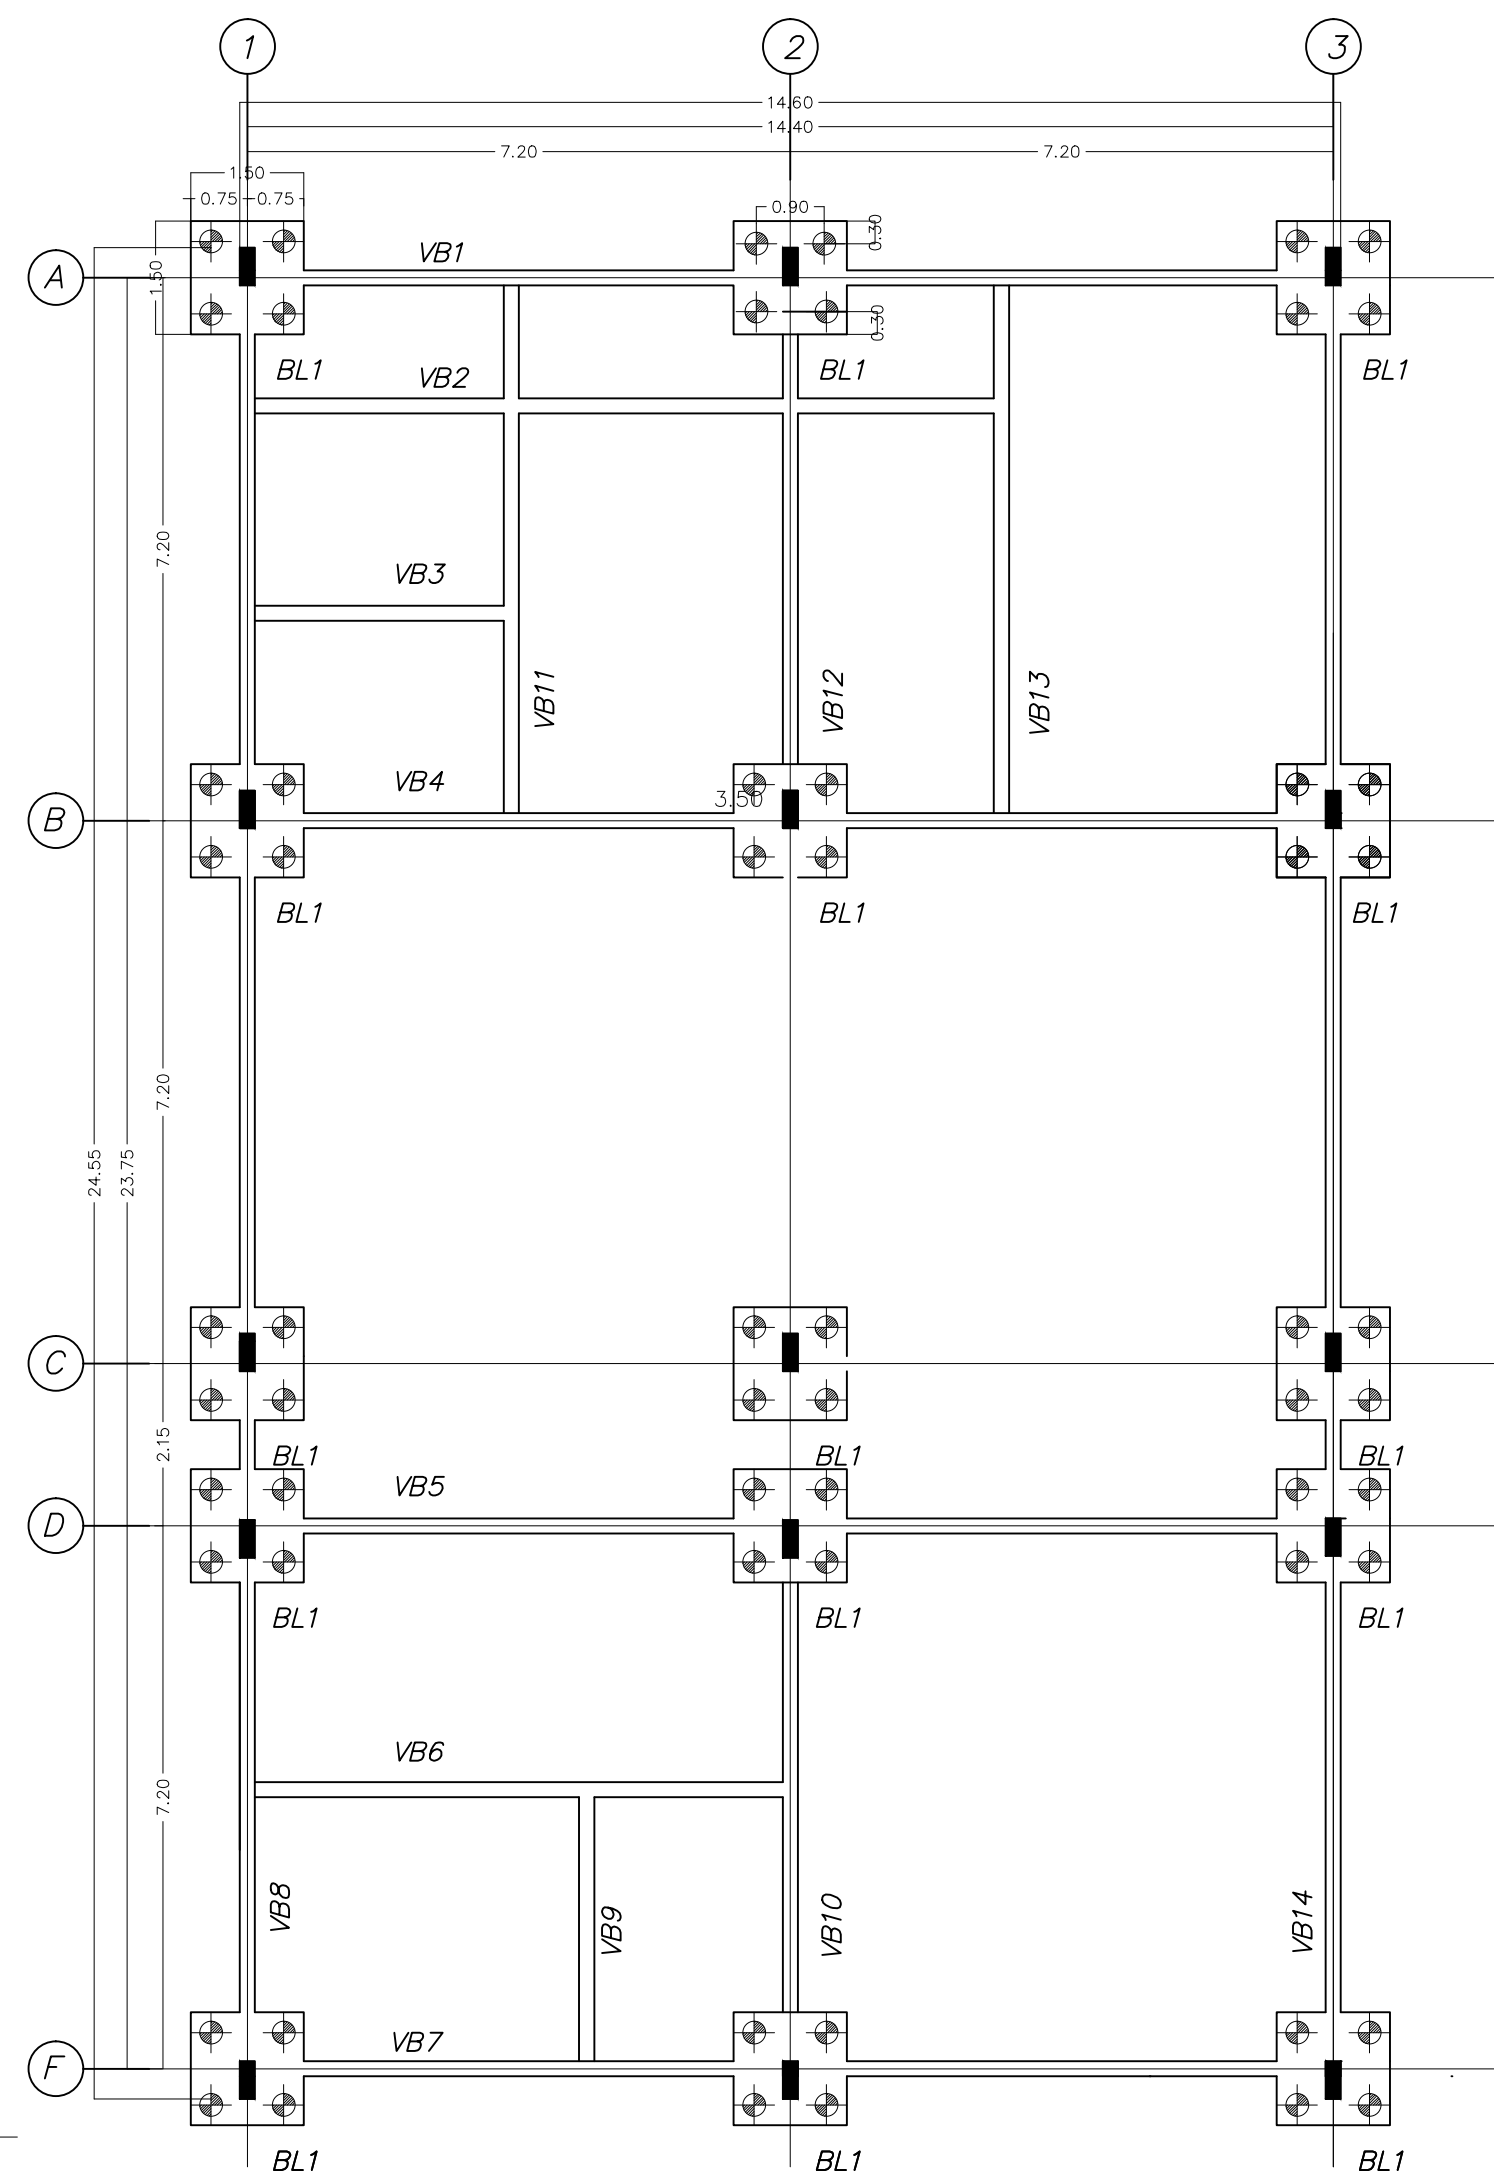



DET. TÍPICO - BLOCO BL1 - 35x
S/ESC.

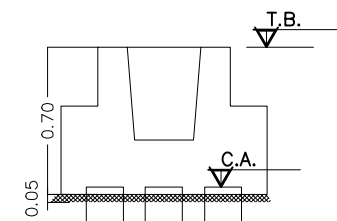


DET. TÍPICO - BLOCO BL2 - 2x
S/ESC.

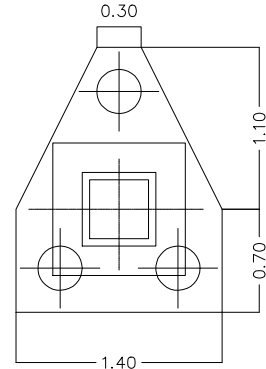


PLANTA: LOCAÇÃO DOS BLOCOS E BALDRAMES DO PAVIMENTO TERREO
escala 1:100

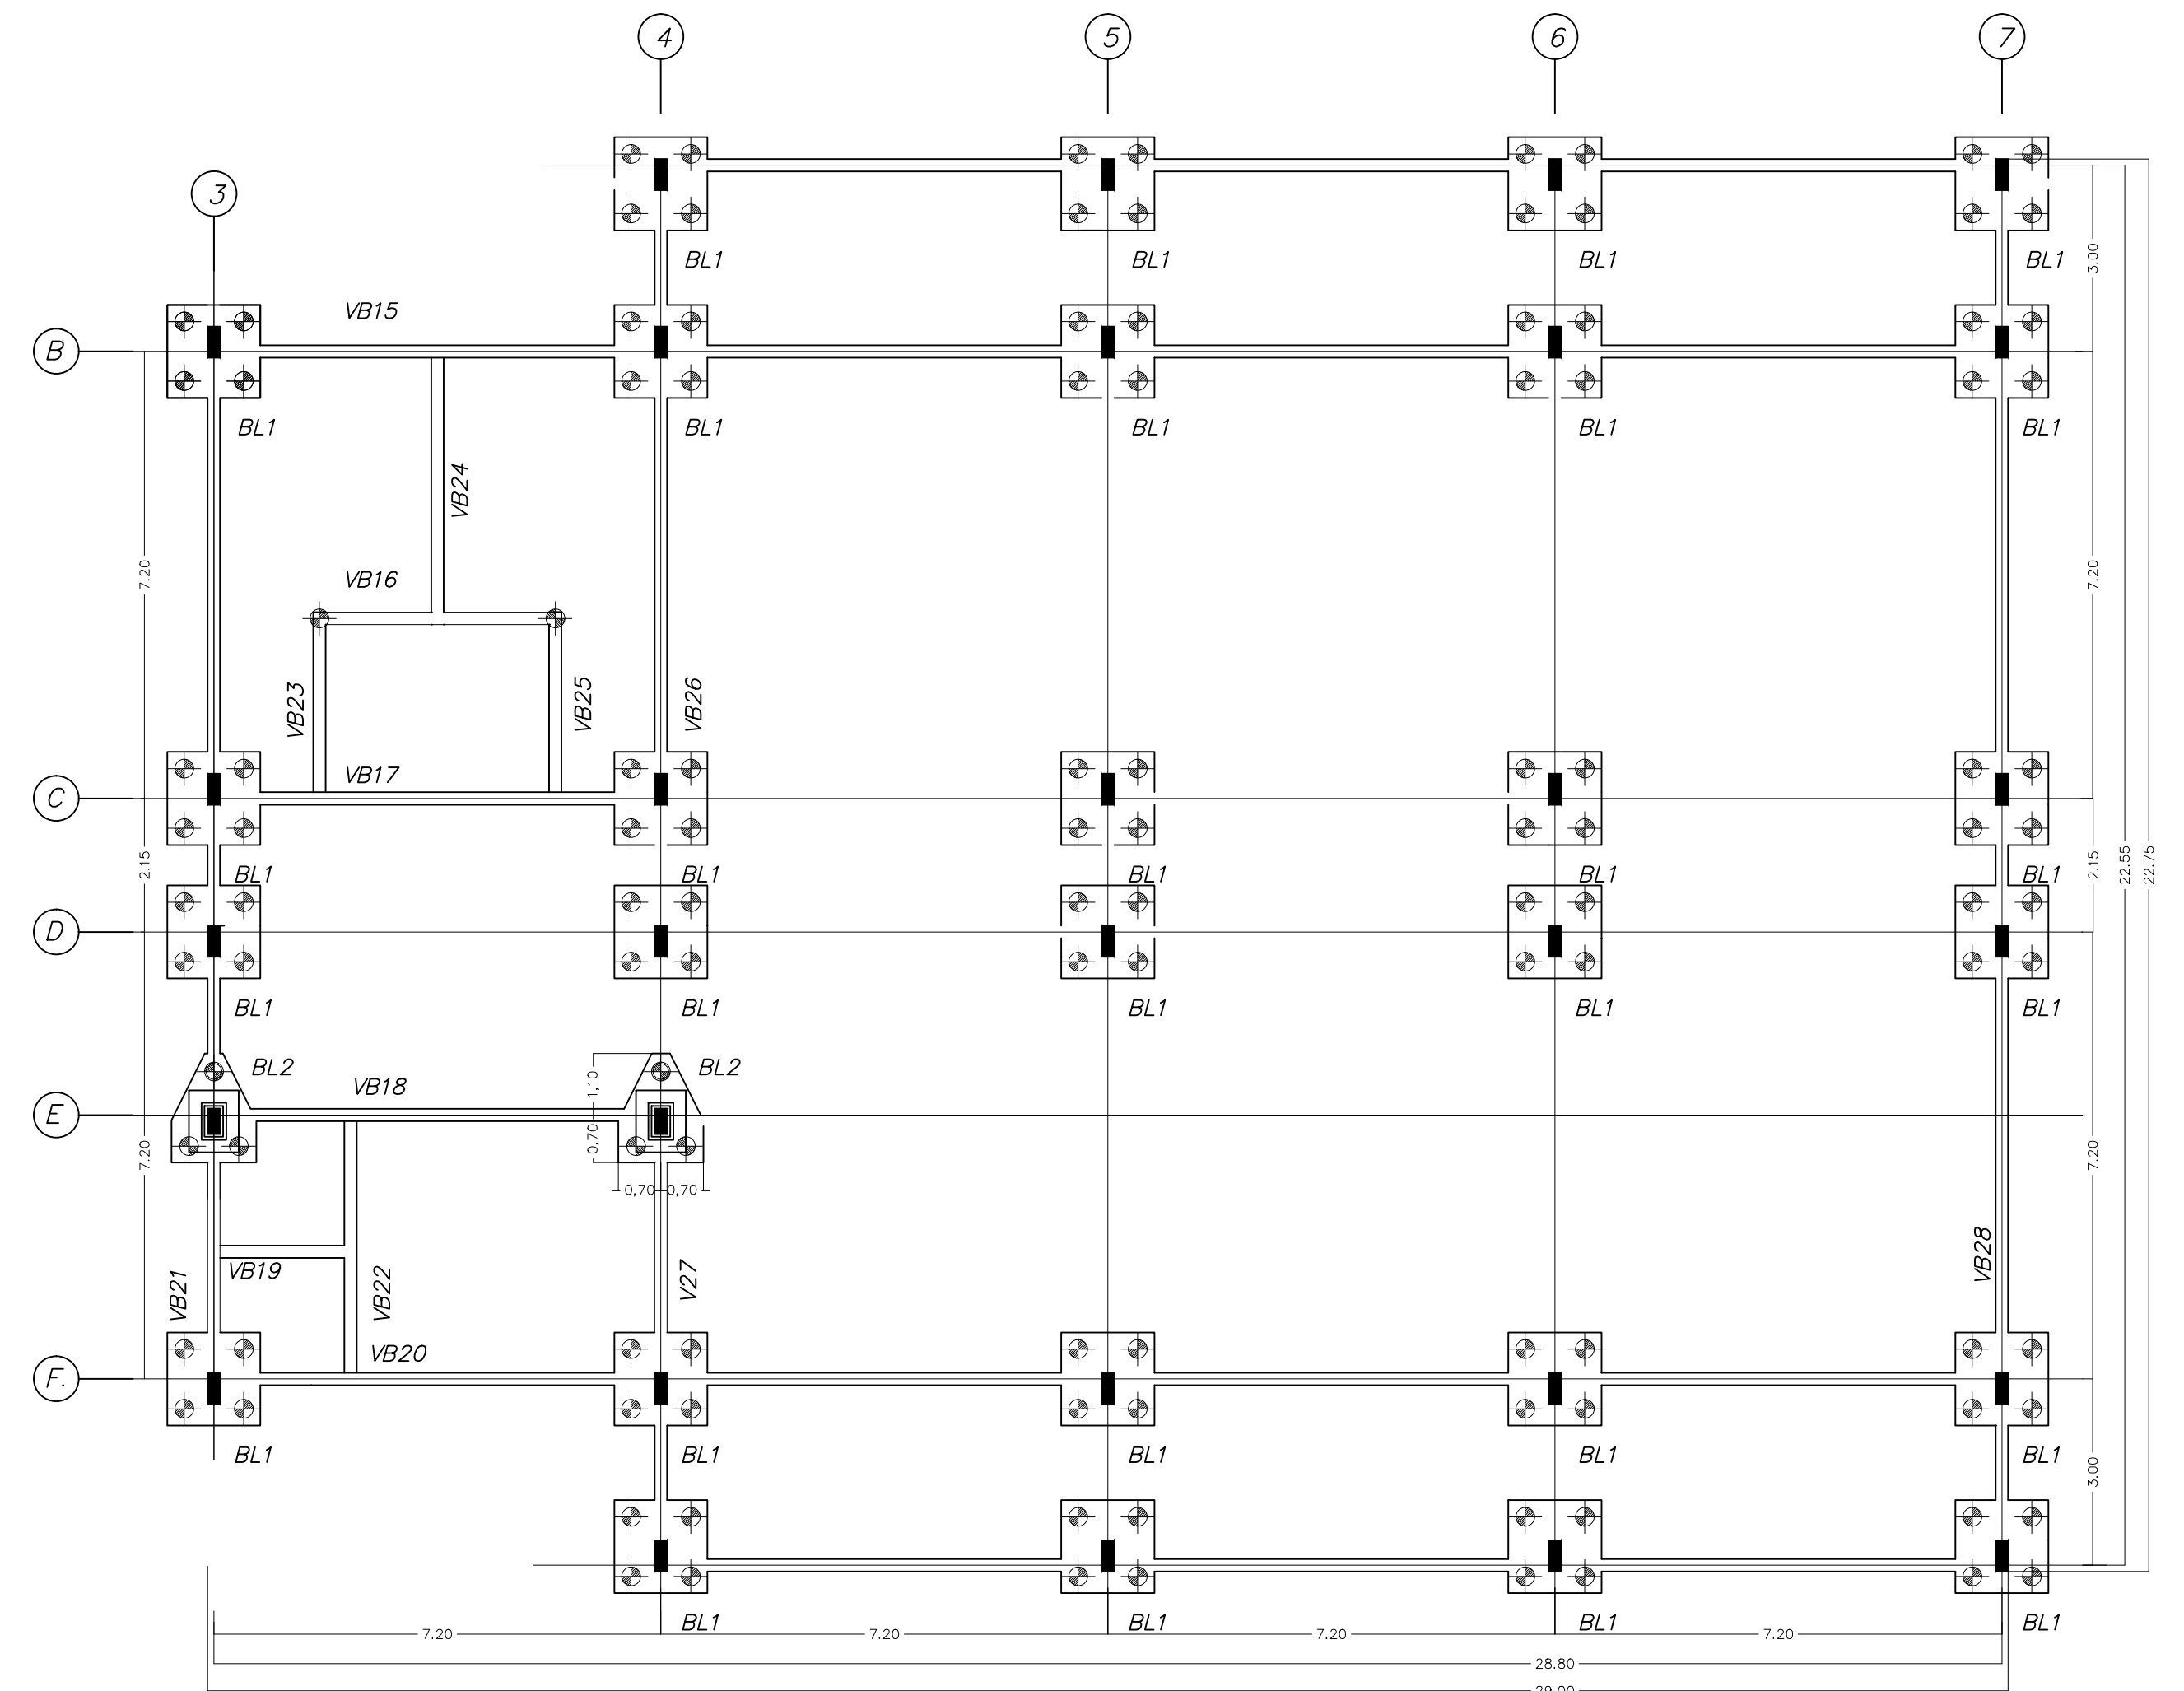

PLANTA: LOCAÇÃO DOS BLOCOS E BALDRAMES DO SUBSOLO
escala 1:100

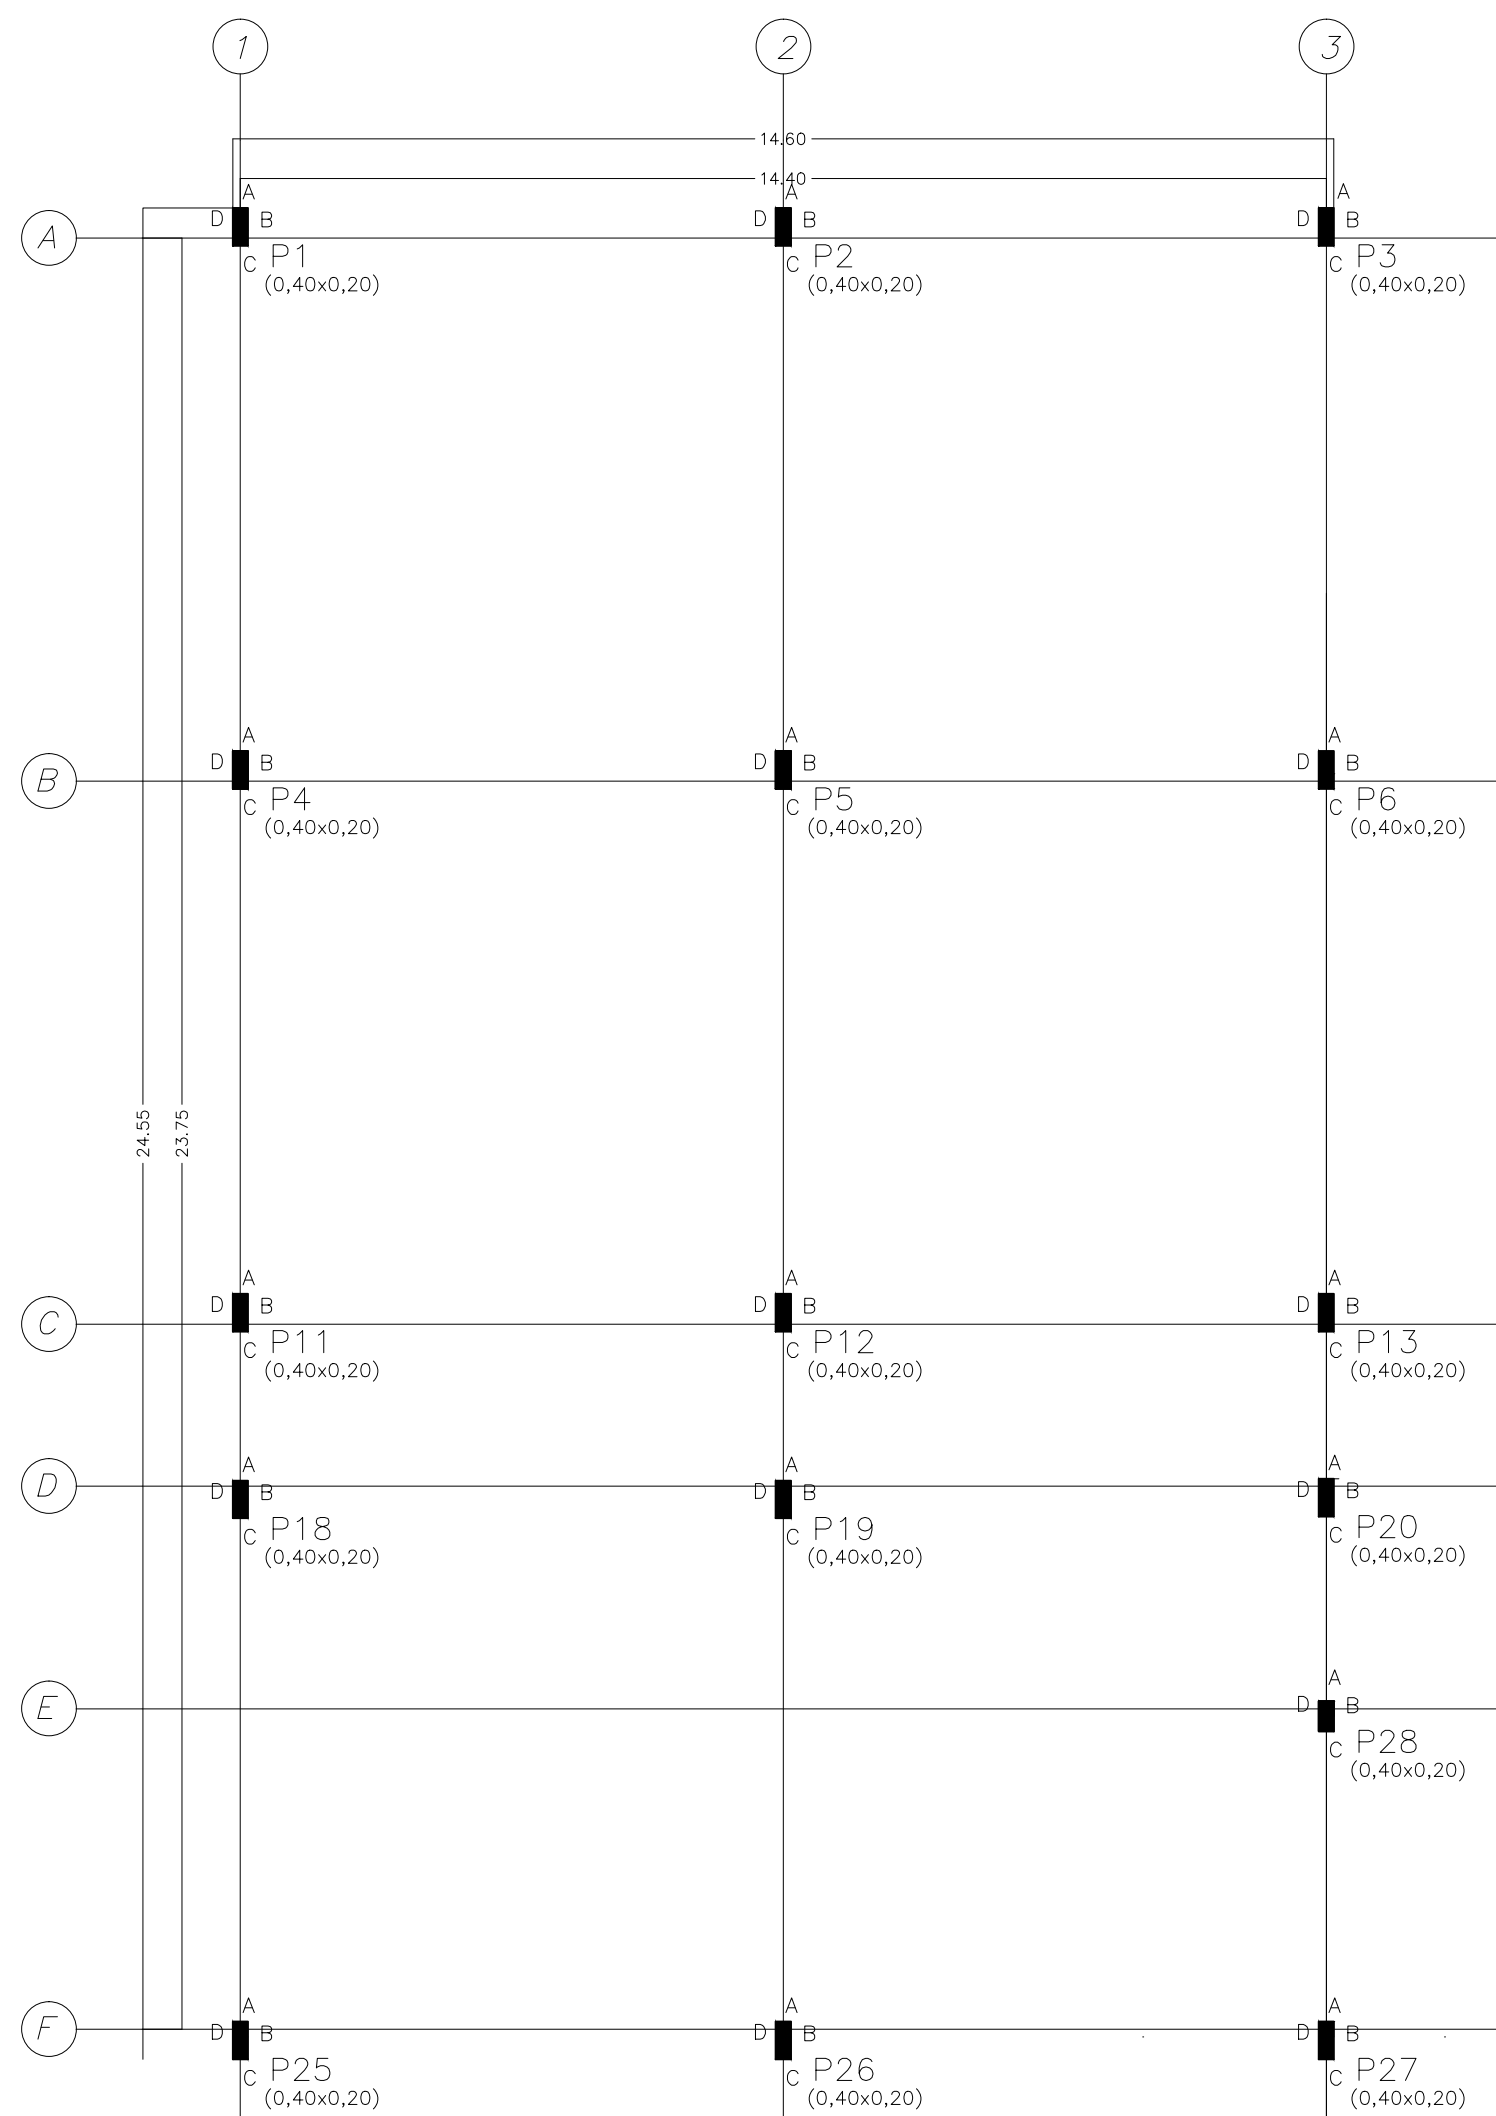


PLANTA: LOCAÇÃO DOS PILARES PAVIMENTO TERREO
escala: 1:100

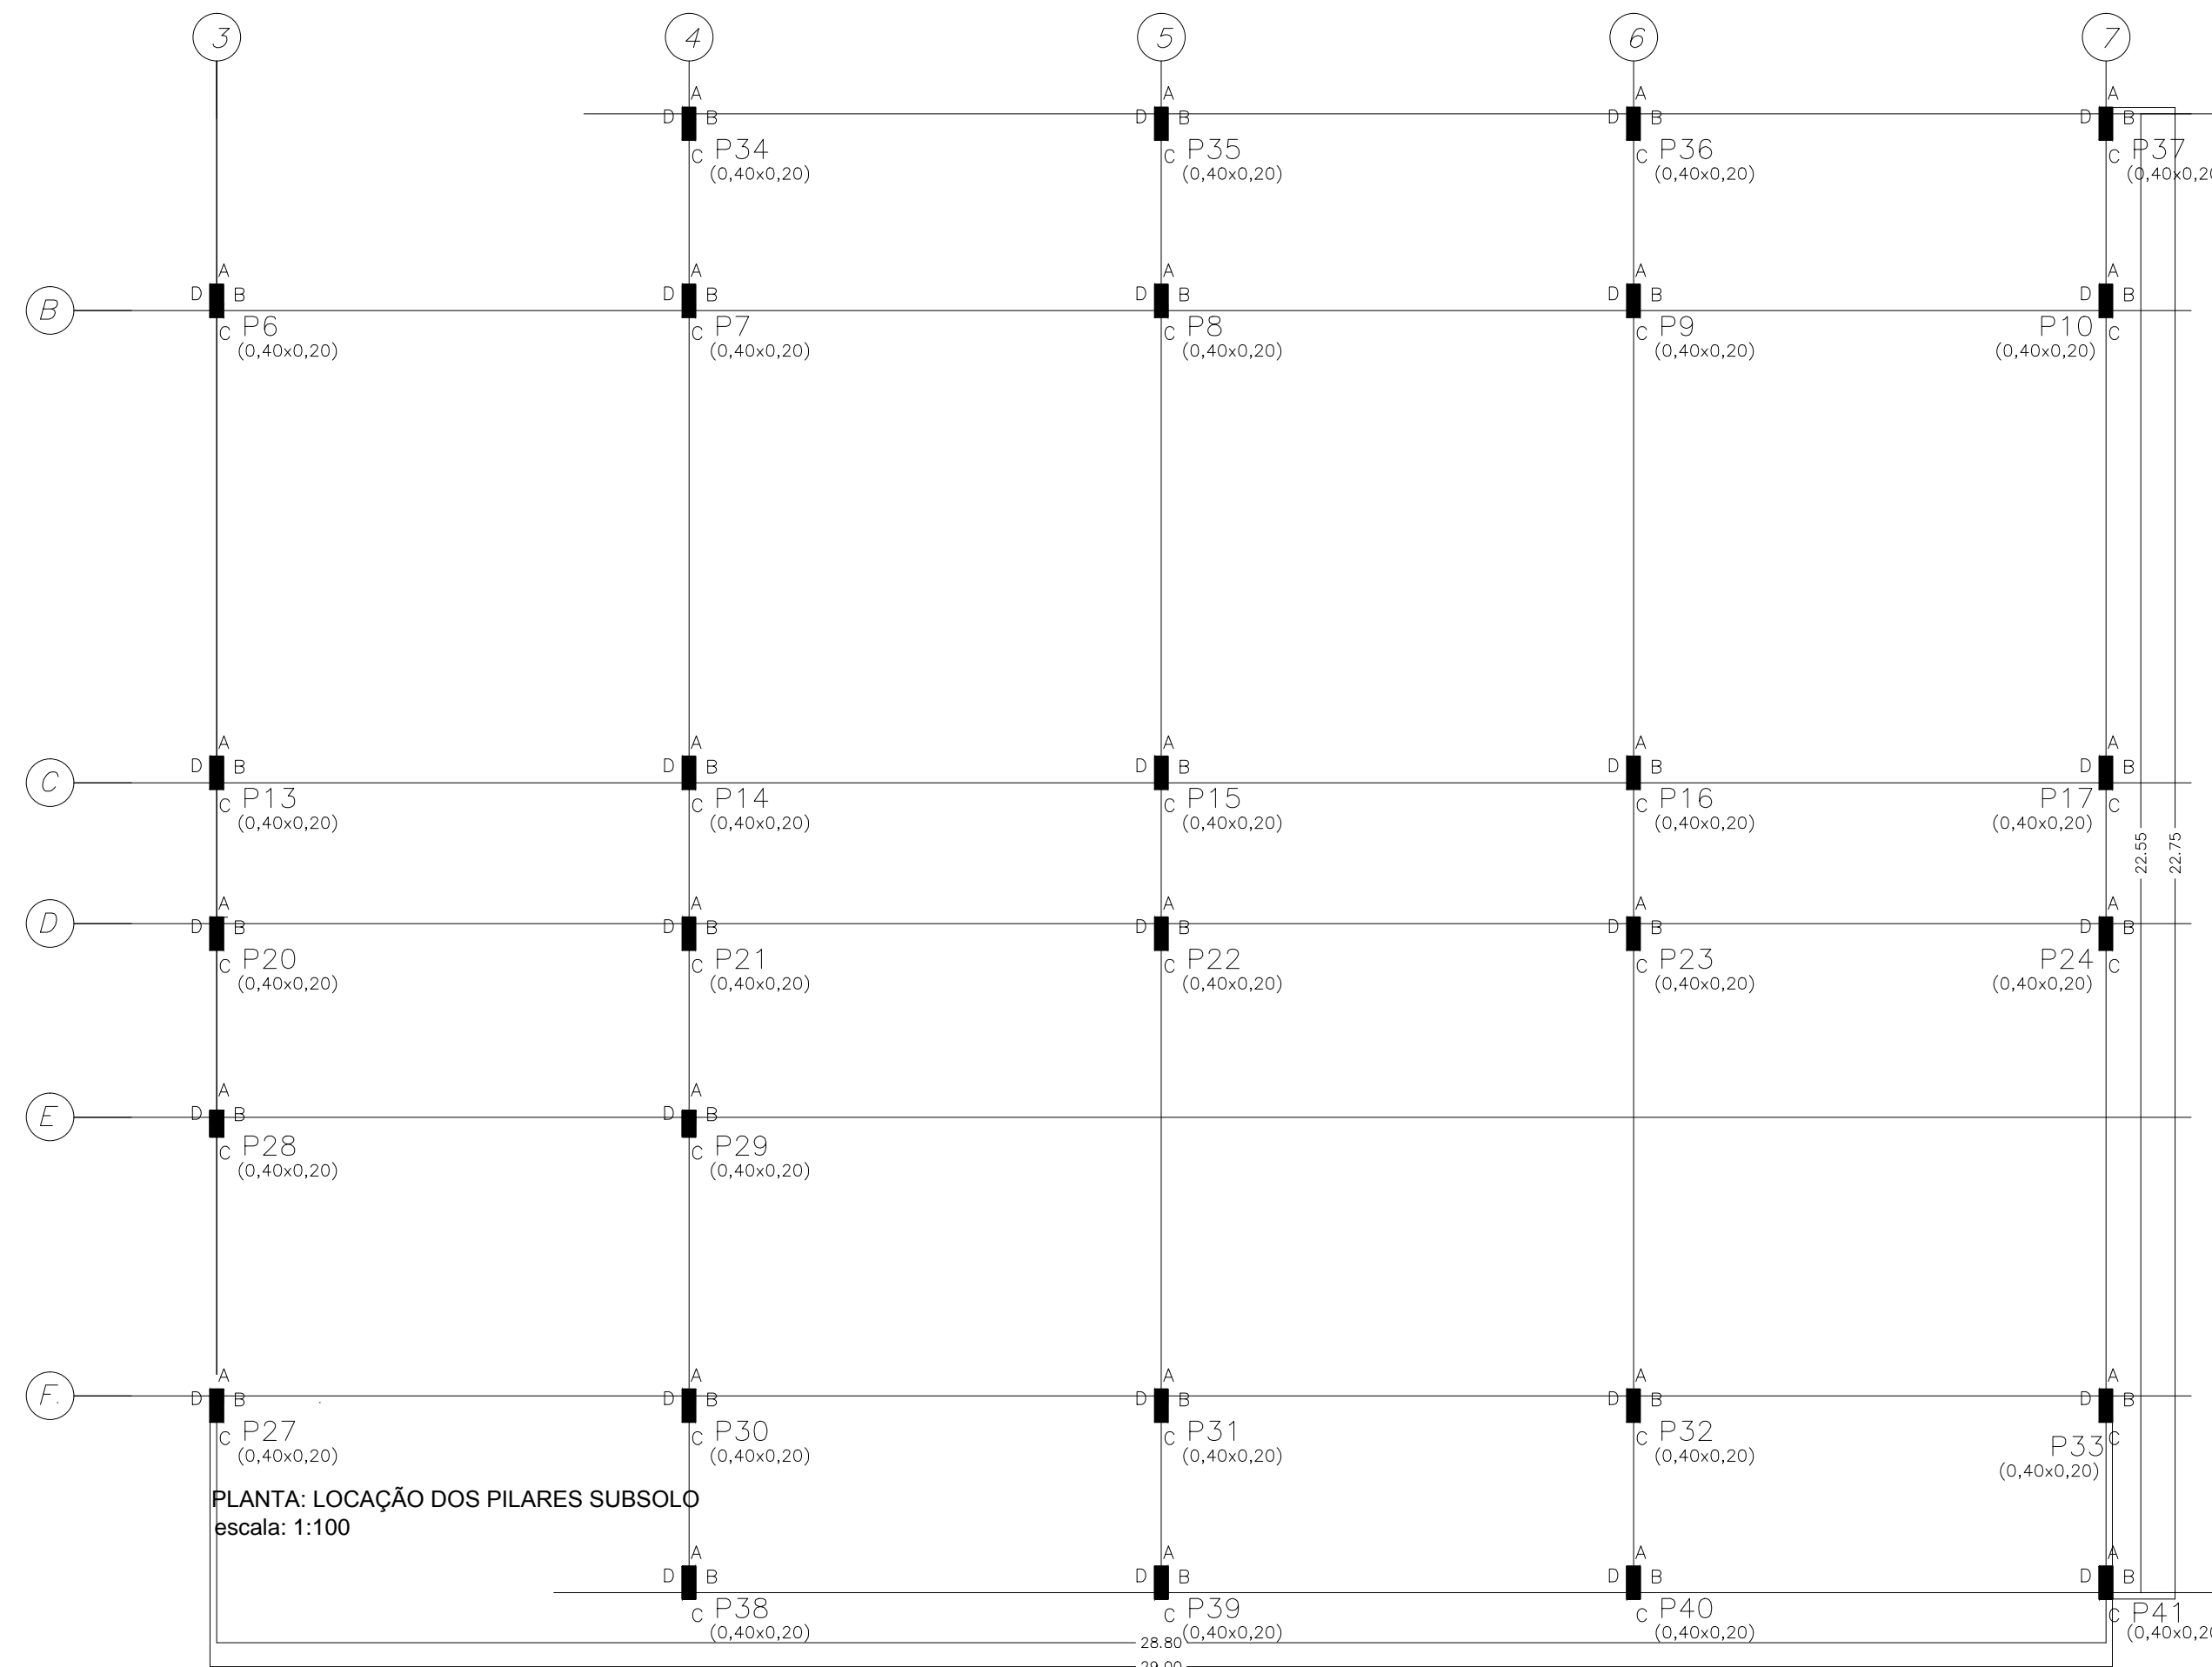

PLANTA: LOCAÇÃO DOS PILARES SUBSOLO
escala: 1:100

DET. TÍPICO - BLOCO P/ BALDRAMES (BLVB)
S/ESC.

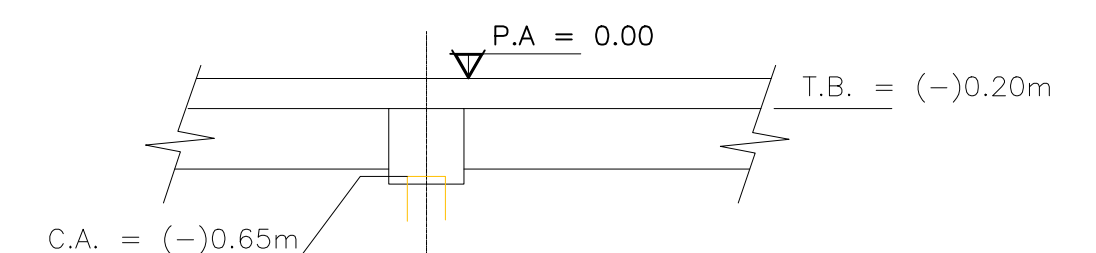

ESTACA ISOLADA P/
APOIO DE BALDRAMES

PREFEITURA DE ITAPETININGA

PROJETO ESTRUTURAL BÁSICO:

EMEI ALFREDO MAIA

4/7

LOCAL:

RUA ALFREDO MAIA
ITAPETININGA - SP

TÍTULO:

LOCAÇÃO DOS PILARES, BLOCOS E BALDRAMES

ESCALA:

1:100

RESPONSÁVEL TÉCNICO:

TIAGO RIBEIRO BARBOSA
ARQUITETO URBANISTA CAU: A74168-0

DATA:

14/02/2014

REVISÃO: