


CORTE AA
escala: 1:100

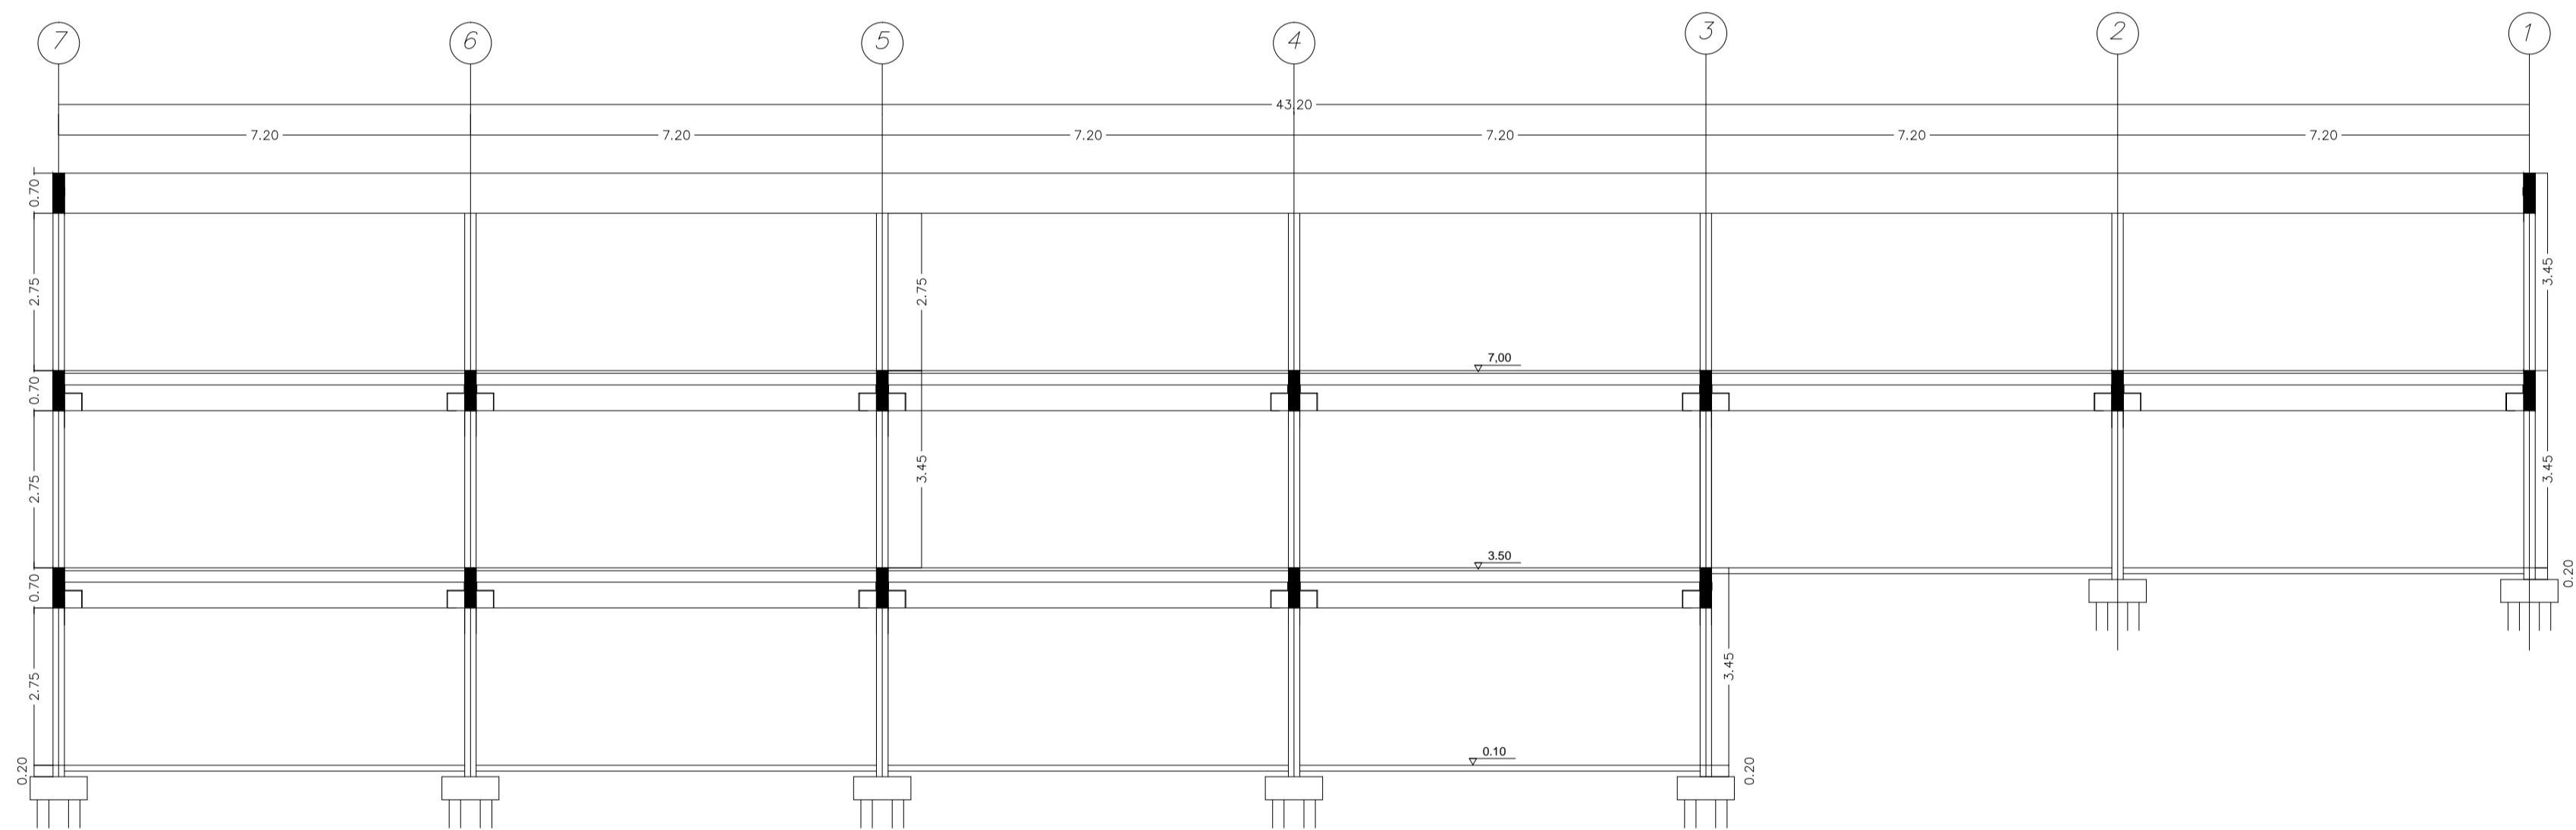

CORTE BB
escala: 1:100

PREFEITURA DE ITAPETININGA

PROJETO ESTRUTURAL BÁSICO:
EMEI ALFREDO MAIA

7/7

LOCAL: RUA ALFREDO MAIA
ITAPETININGA – SP

TÍTULO: CORTES

ESCALA: 1:100

RESPONSÁVEL TÉCNICO:

TIAGO RIBEIRO BARBOSA
ARQUITETO URBANISTA CAU: A74168-0

DATA: 14/02/2014

REVISÃO: