


CORTE AA
escala: 1:100

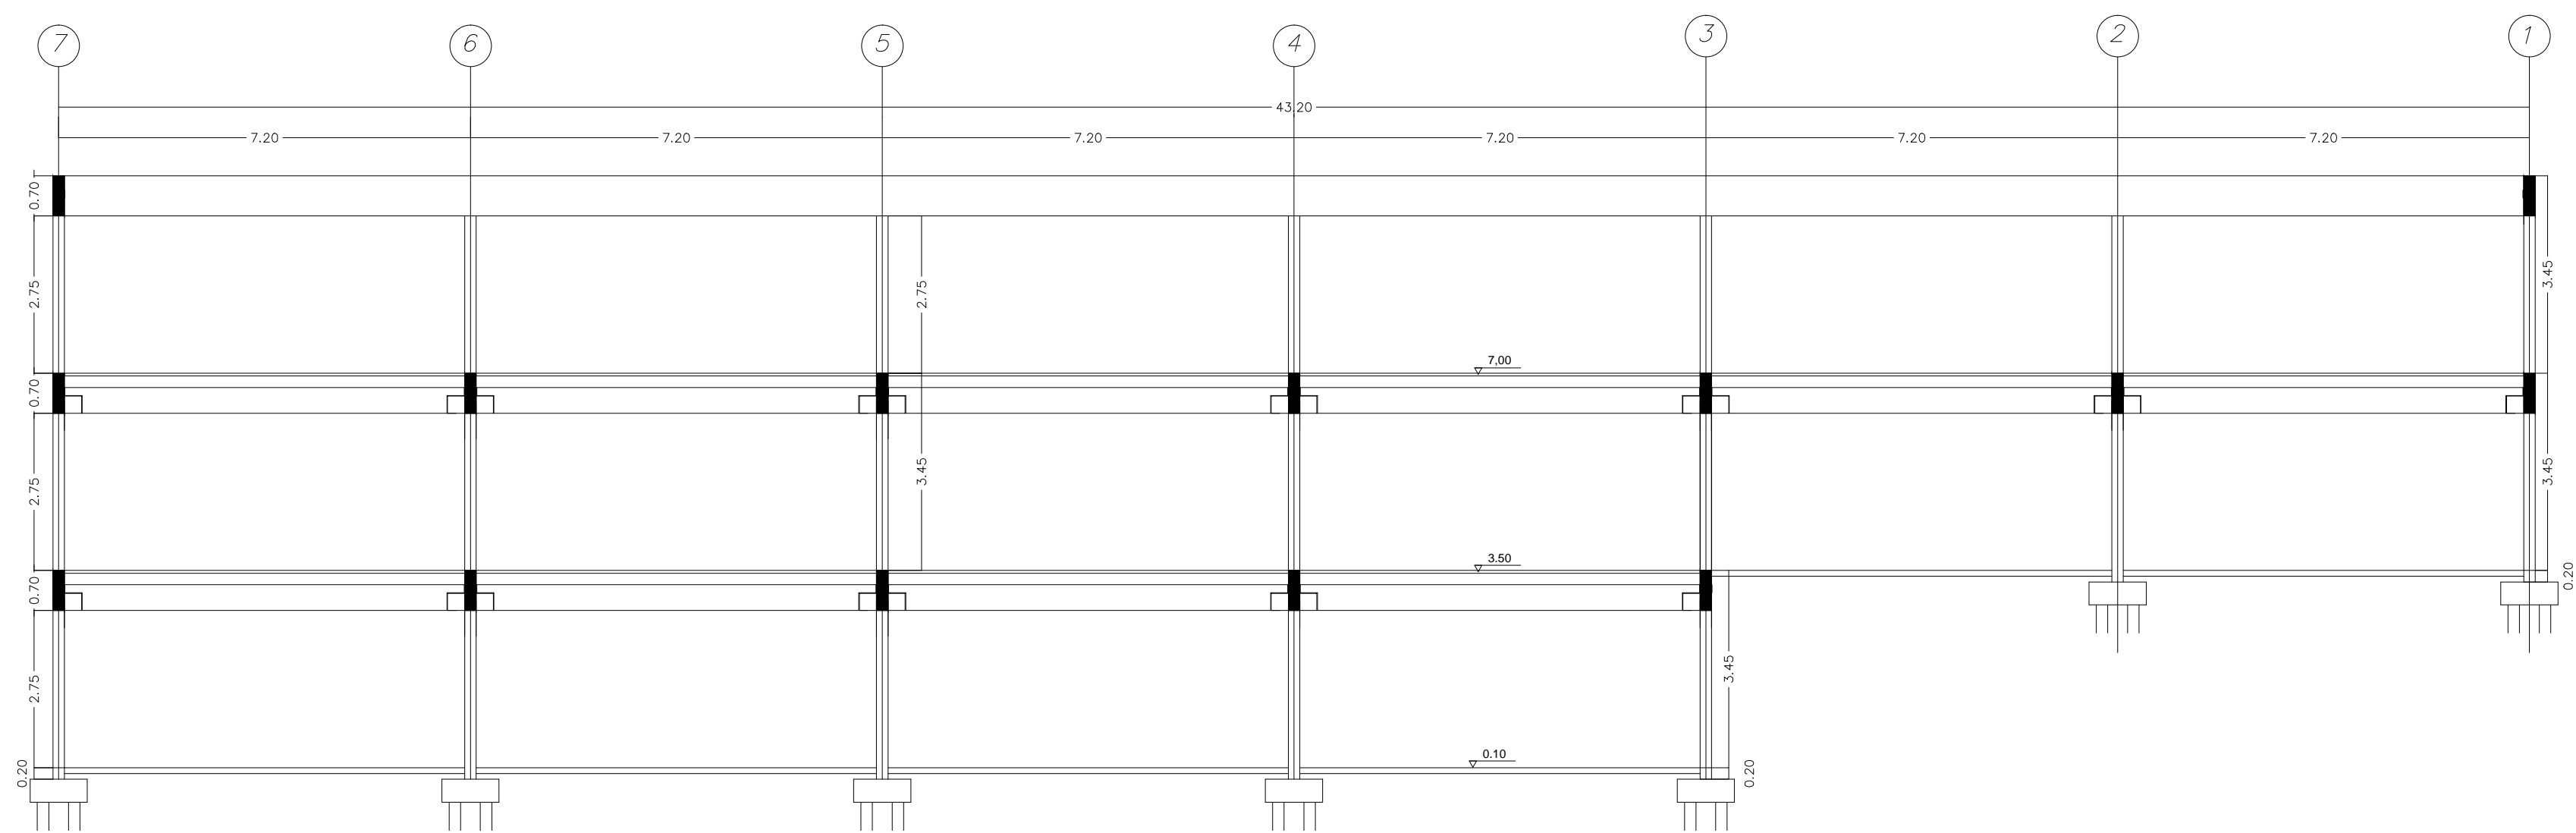

CORTE BB
escala: 1:100

PREFEITURA DE ITAPETININGA

PROJETO ESTRUTURAL BÁSICO: EMEI VILA ARRUDA		7/7
LOCAL: RUA JOSÉ PÉRCIO DOS SANTOS ITAPETININGA – SP		
TÍTULO: CORTES		
ESCALA: 1:100		
RESPONSÁVEL TÉCNICO:		
TIAGO RIBEIRO BARBOSA ARQUITETO URBANISTA CAU: A74168-0		
DATA:	14/02/2014	REVISÃO: