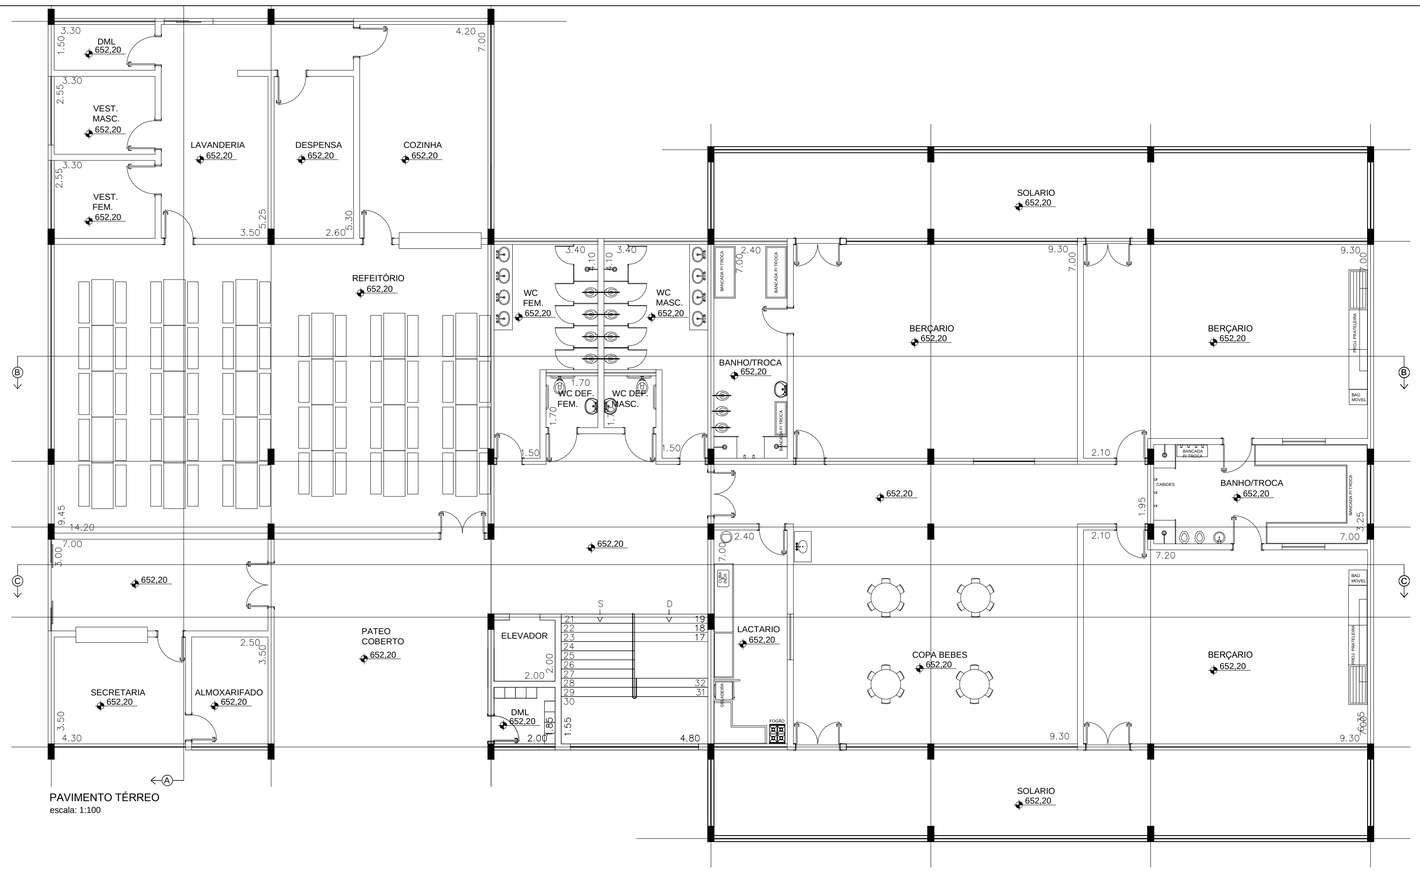

PAVIMENTO TÉRREO
escala: 1:100

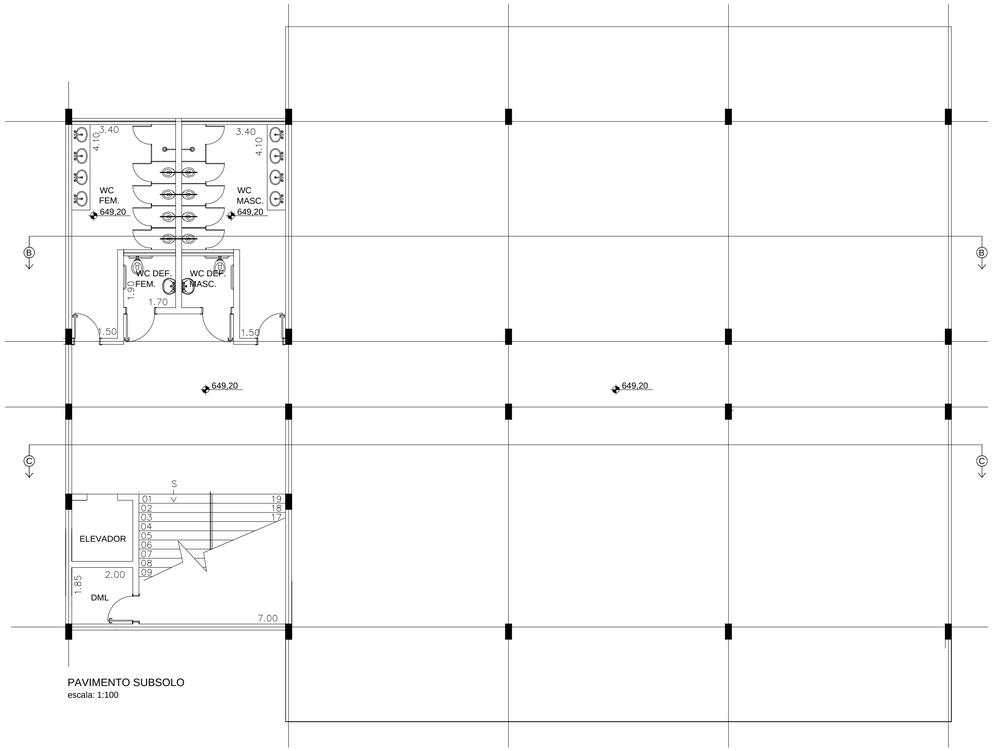

PAVIMENTO SUBSOLO
escala: 1:100

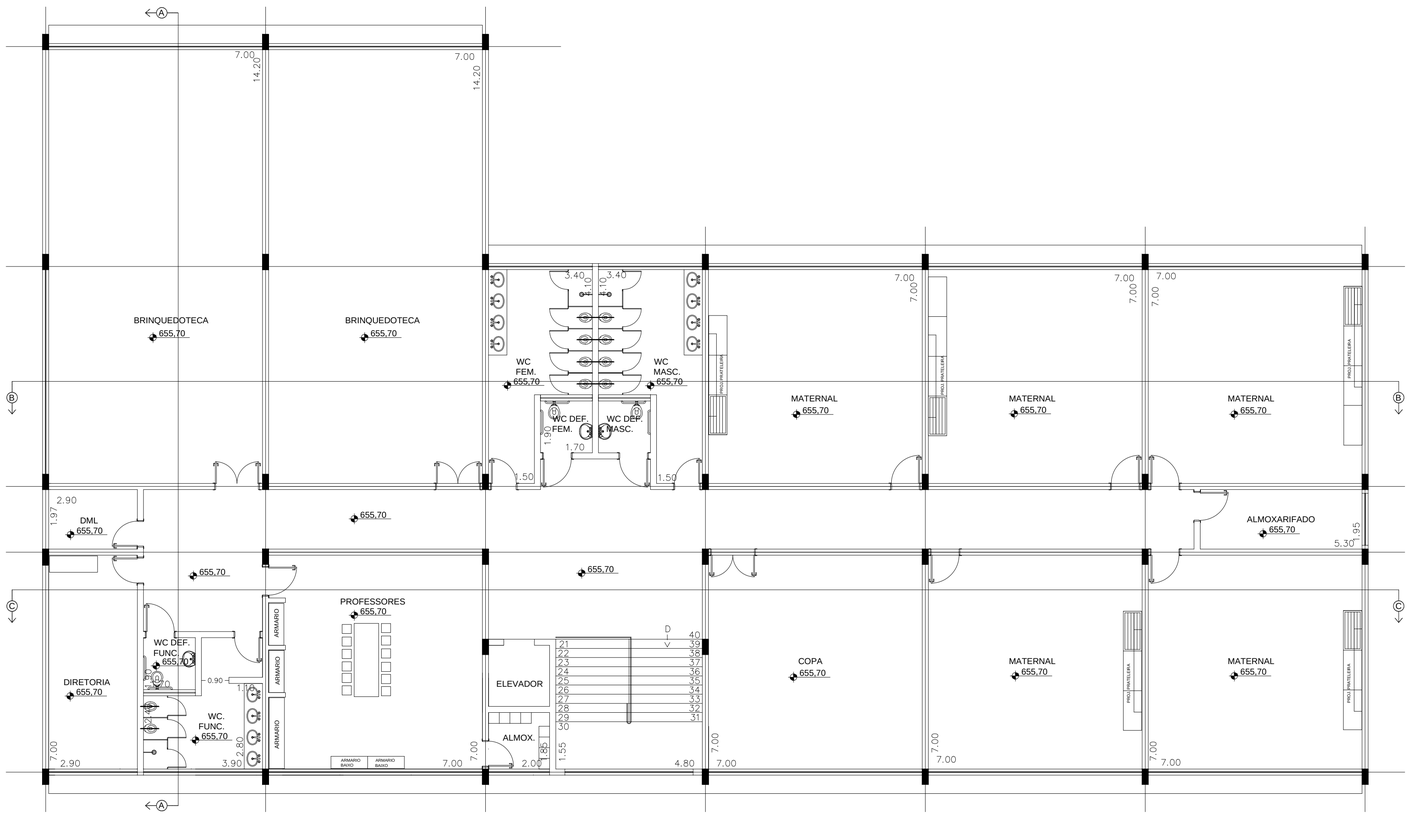

PAVIMENTO SUPERIOR
escala: 1:100

PREFEITURA DE **ITAPETININGA**

PROJETO ARQUITETÔNICO BASICO: EMEI VILA ARRUDA	1/7
LOCAL:	RUA JOSÉ PÉRCIO DOS SANTOS ITAPETININGA – SP
TÍTULO:	PLANTA
ESCALA:	1:100
RESPONSÁVEL TÉCNICO:	TIAGO RIBEIRO BARBOSA ARQUITETO URBANISTA CAU: A74168–0
DATA: 14/02/2014	REVISÃO: