




CORTE AA

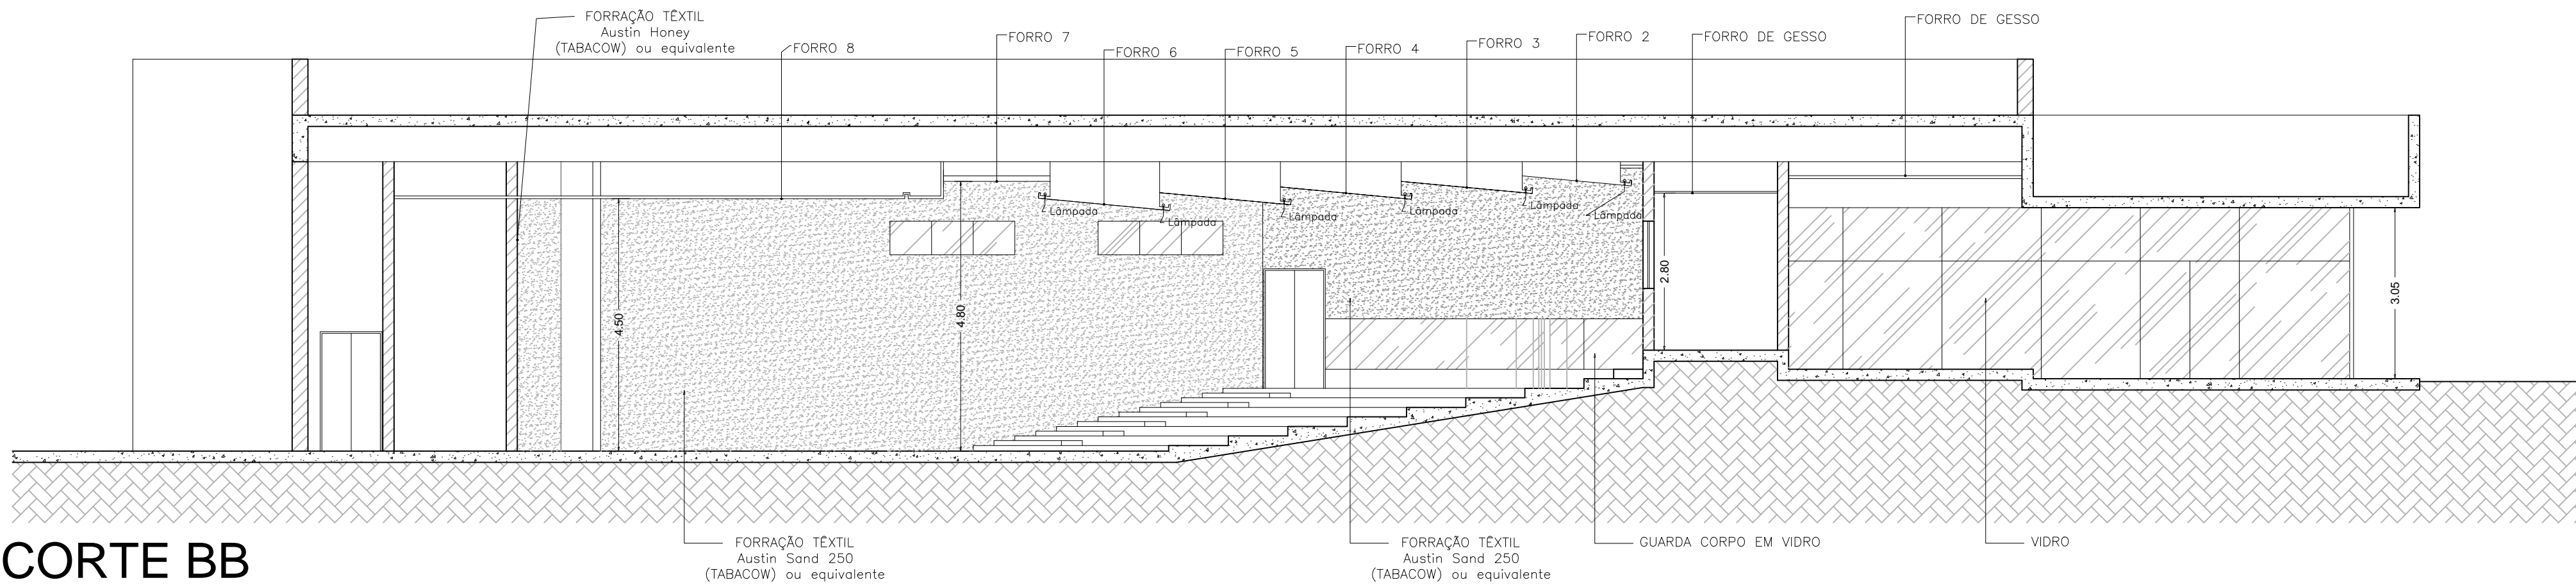


CORTE BB

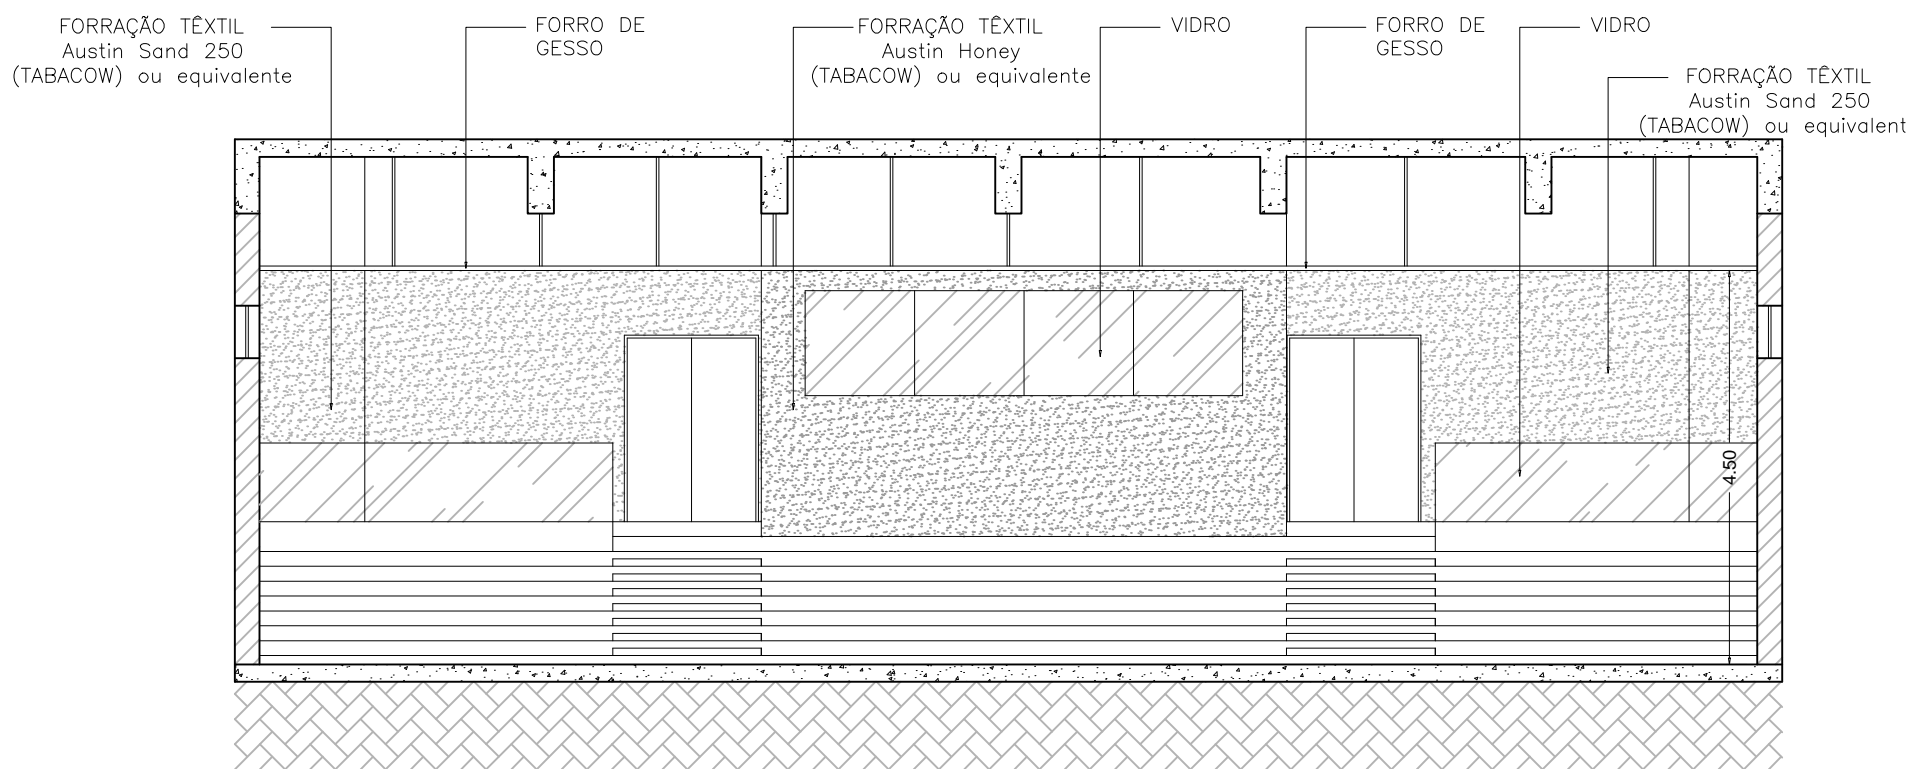

CORTE CC

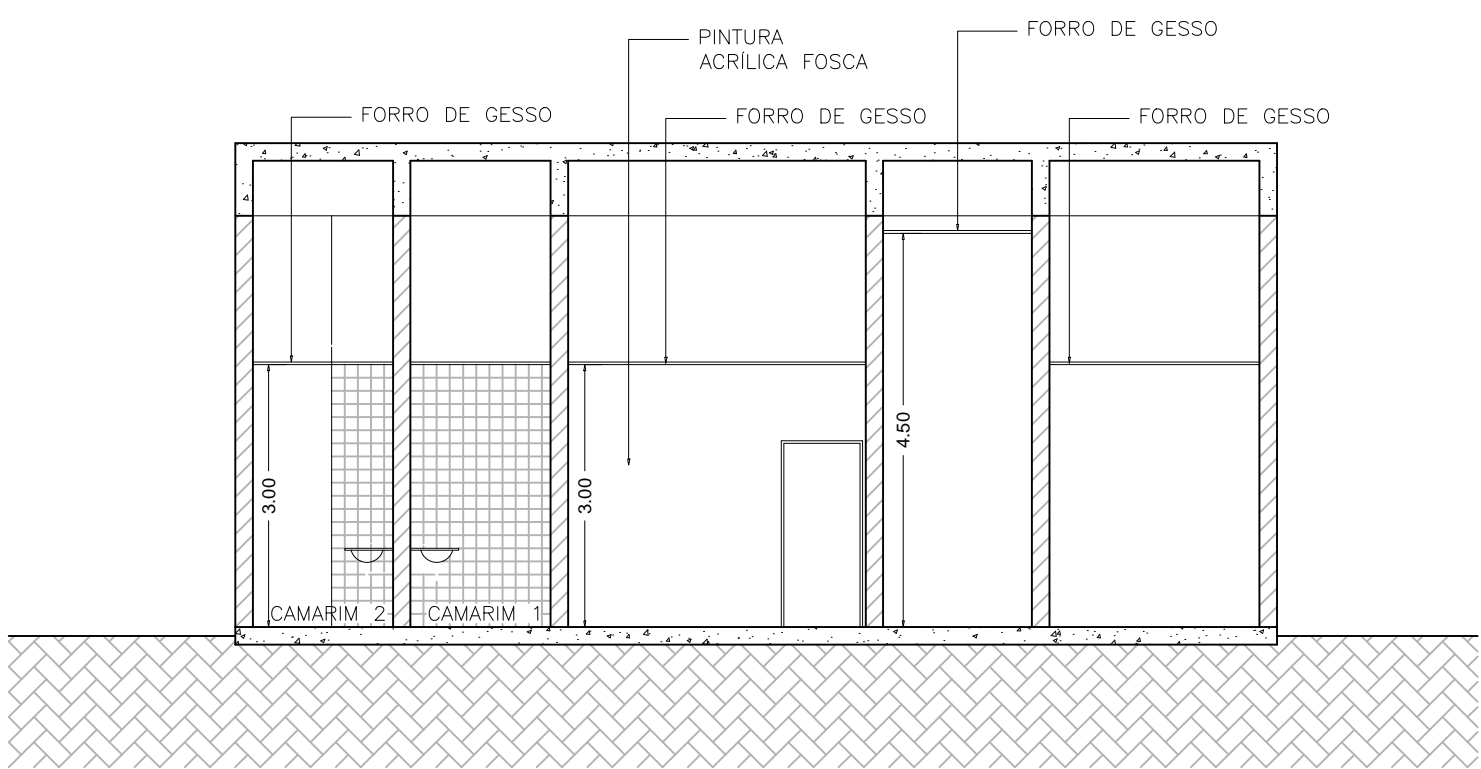

CORTE EE

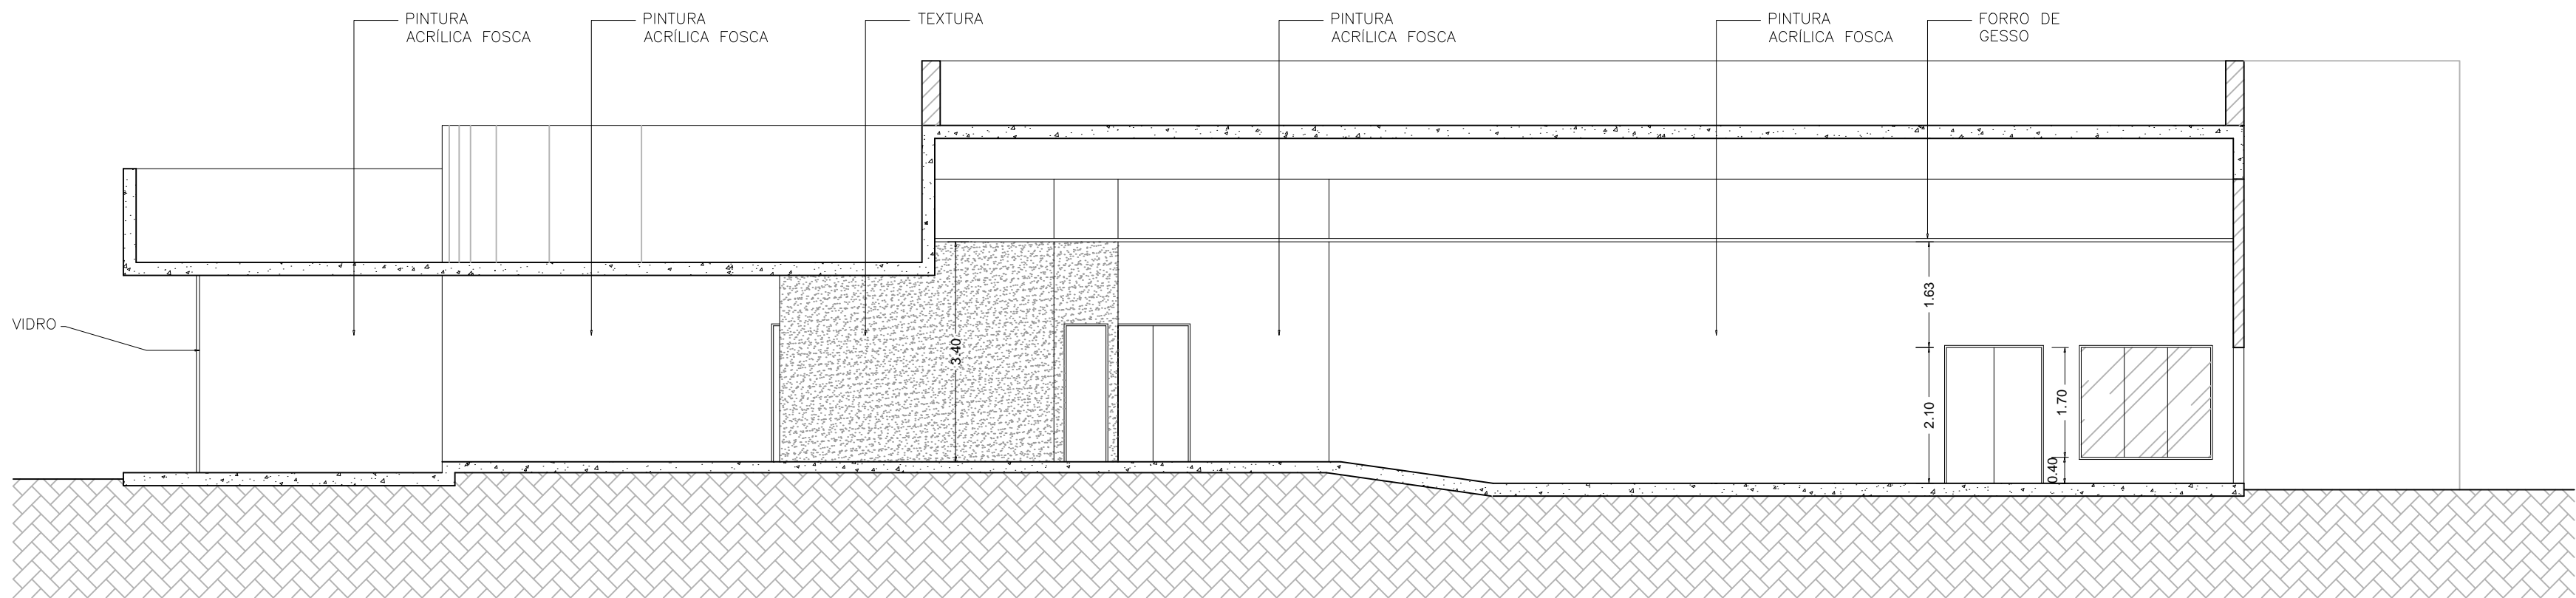

CORTE DD



FORRAÇÃO TÊXTIL  
Austin Honey  
(TABACOW ou equivalente)



FORRAÇÃO TÊXTIL  
Austin Sand 250  
(TABACOW ou equivalente)

Forração Textil Austin ou equivalente  
Construção: Tufting  
Textura: Bouclê  
Composição Superfície: 100% Polipropileno  
Peso total: 1.500 g/m<sup>2</sup>  
Altura Total (Base + Pelo): 5mm  
Revestimento da Base: Dublado  
Largura da peça: 3,00 m  
Indicação ao uso: Tráfego Comercial Leve  
Atributos: Aplicação de tratamento antimicrobiano ( Antiácido Ultra-Fresh DM-50 /Addiguard )  
Inflamabilidade: Norma ASTM D 2859  
Controle Estático: Permanente

## PREFEITURA DE ITAPETININGA

PROJETO:	REFORMA AUDITÓRIO MUNICIPAL	4/6
LOCAL:	Praça dos Três Poderes, 1000 Jardim Marabá ITAPETININGA – SP	
TÍTULO:	CORTES	
ESCALA:	INDICADA	
DATA:	14/04/2014	REVISÃO: 1