



PLANTA DE FORRO  
Escala: 1:75



CORTE AA

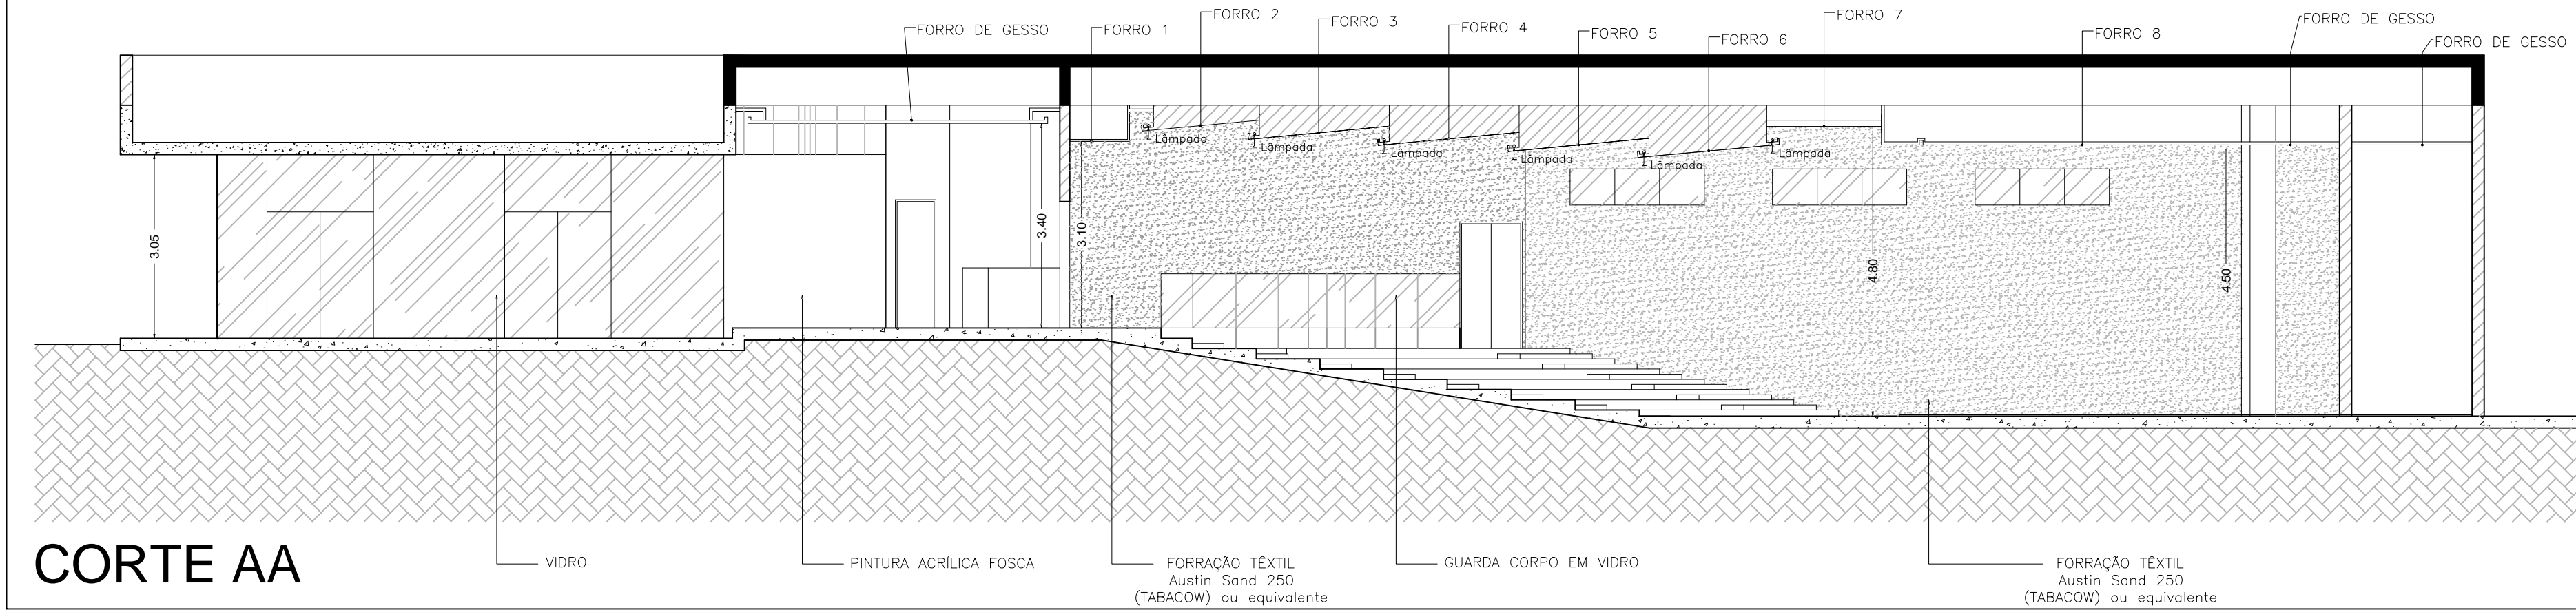

Luminária Redonda de Embutir 40cm  
Local indicado: Banheiro, quarto, sala, comercial.  
Quantidade de lâmpadas: 2 lâmpadas  
Tipo de lâmpada: Halógena palito  
Potência da lâmpada:150w  
Tamanho: 40x40x6,8cm  
Comprimento:40cm  
Largura:40cm  
Altura: Halógena palito  
Material:Alumínio

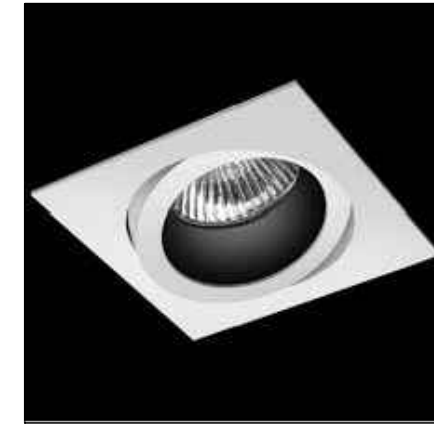

Spot dirigível de Embutir  
Cor: Branca  
Lampada:Lâmpada dicróica  
Material: Aço  
Nome comercial: Spot de embutir  
Tipo: Dirigível



Spot Dirigível de Embutir 4 Lâmpadas  
Uso: Interno  
Área de aplicação: Parede  
Material: Alumínio  
Quantidade de lâmpadas: 4 lâmpadas  
Tipo de lâmpada: Halógena  
Tamanho:140x140mm  
Cor: Branco



Nome comercial: Embutido de solo  
Uso: Externo  
Área de aplicação: Parede  
Material: Alumínio  
Quantidade de lâmpadas: 1 lâmpada  
Tipo de lâmpada: Halógena  
Potência da lâmpada: 50w  
Altura: 8 cm  
Largura: 9,5 cm  
Formato: Redondo  
Cor: Preto



Formato: Retangular  
Quantidade de lâmpadas: 2 lâmpadas  
Tipo de lâmpada:Tubular  
Potência da lâmpada: 40w  
Soquete: T8  
Cor: Branco  
Tamanho:124,3x21x7,6cm  
Comprimento: 124,3  
Largura: 21cm  
Altura: 7,6cm  
Material: Alumínio com pintura eletrostática poliéster-pó




Nome comercial: Refletor  
Uso: Externo  
Área de aplicação: Parede  
Material: Alumínio  
Quantidade de lâmpadas:1 lâmpada  
Tipo de lâmpada: Halógena  
Potência da lâmpada:150w  
Soquete: Bipino  
Tamanho:14x11 cm  
Altura:14 cm  
Largura:11 cm  
Cor: Preto



Descrição: Luminária de Emergência Autônoma com uma Lâmpada de Led (Equivalente a Fluorescente PL compacta de 9Watts).




Luminária Acrux Retangular 4 Lâmp. T5  
Bivolt Branco  
Quantidade de lâmpadas: 4 Lâmpadas  
Tamanho: 63x56x7cm  
Potência da lâmpada: 14W  
Tipo de lâmpada: TUBULAR  
Soquete: T5  
Cor: BRANCO  
Formato: RETANGULAR  
Comprimento: 63cm  
Largura: 56cm  
Material: Chapa de aço tratada e pintada pó-epoxi

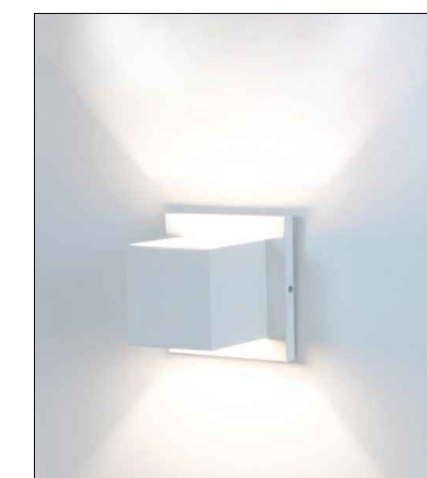

Nome comercial: Arandela  
Uso: Interno  
Área de aplicação: Parede  
Material: Alumínio  
Quantidade de lâmpadas: 2 lâmpadas  
Tipo de lâmpada: fluorescente  
Tamanho: 20x25 cm  
Altura: 20 cm  
Largura: 25 cm  
Cor: Branca



Spot Dirigível de Embutir 3 Lâmpadas  
Uso: Interno  
Área de aplicação: Parede  
Material: Alumínio  
Quantidade de lâmpadas: 3 lâmpadas  
Tipo de lâmpada: Halógena  
Tamanho:190x80mm  
Cor: Branco

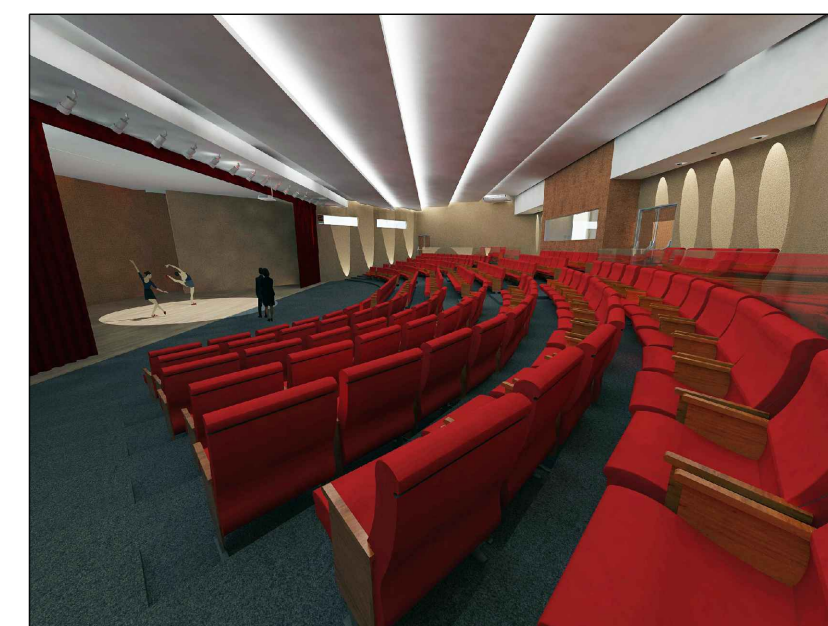

## PREFEITURA DE ITAPETININGA

PROJETO: REFORMA AUDITÓRIO MUNICIPAL		5/6
LOCAL:	Praça dos Três Poderes, 1000 Jardim Marabá ITAPETININGA – SP	
TÍTULO:	PLANTA DE FORRO	
ESCALA:	INDICADA	
DATA:	14/04/2014	REVISÃO: 1