



PLANTA: LOCAÇÃO DAS ESTACAS  
escala: 1:100

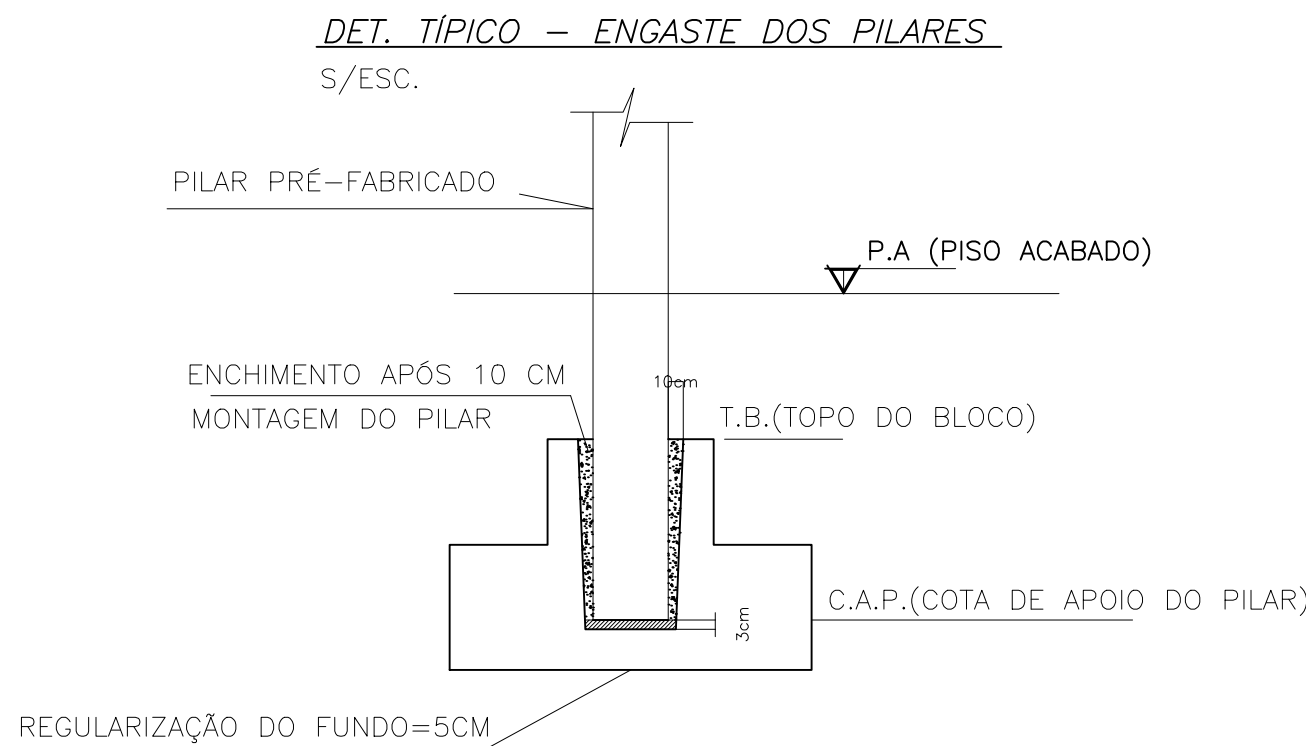

OBS.:  
CONFERIR MEDIDAS NA OBRA

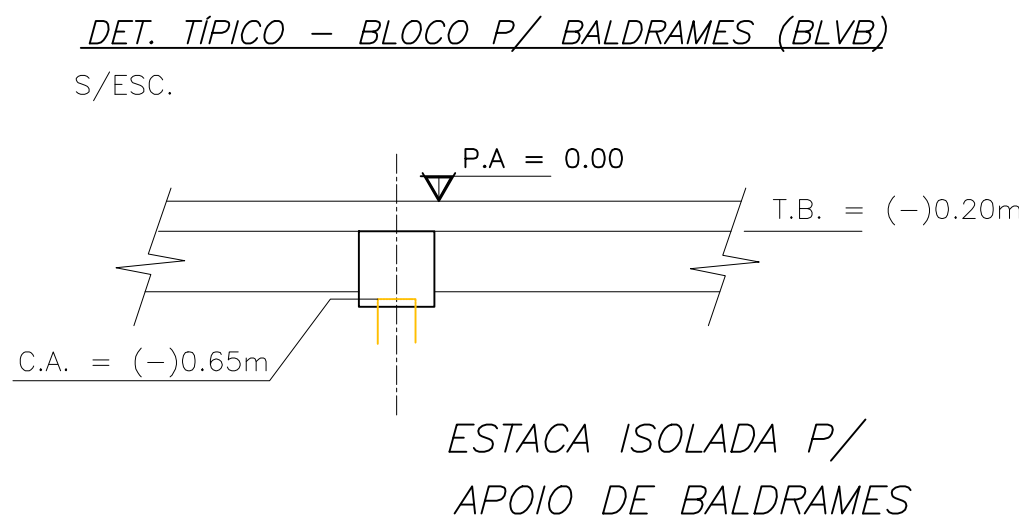

ESTACA ISOLADA P/  
APOIO DE BALDRAMES

## PREFEITURA DE ITAPETININGA

PROJETO ESTRUTURAL BÁSICO:  
EMEI NOVA ITAPETININGA

5/6

LOCAL: AV. JOSÉ SANTANA DE OLIVEIRA  
ITAPETININGA – SP

TÍTULO: LOCAÇÃO DE ESTACAS

ESCALA: 1:100

RESPONSÁVEL TÉCNICO:

TIAGO RIBEIRO BARBOSA  
ARQUITETO URBANISTA CAU: A74168-0

DATA: 14/02/2014

REVISÃO: