




FACHADA POSTERIOR
escala: 1:100

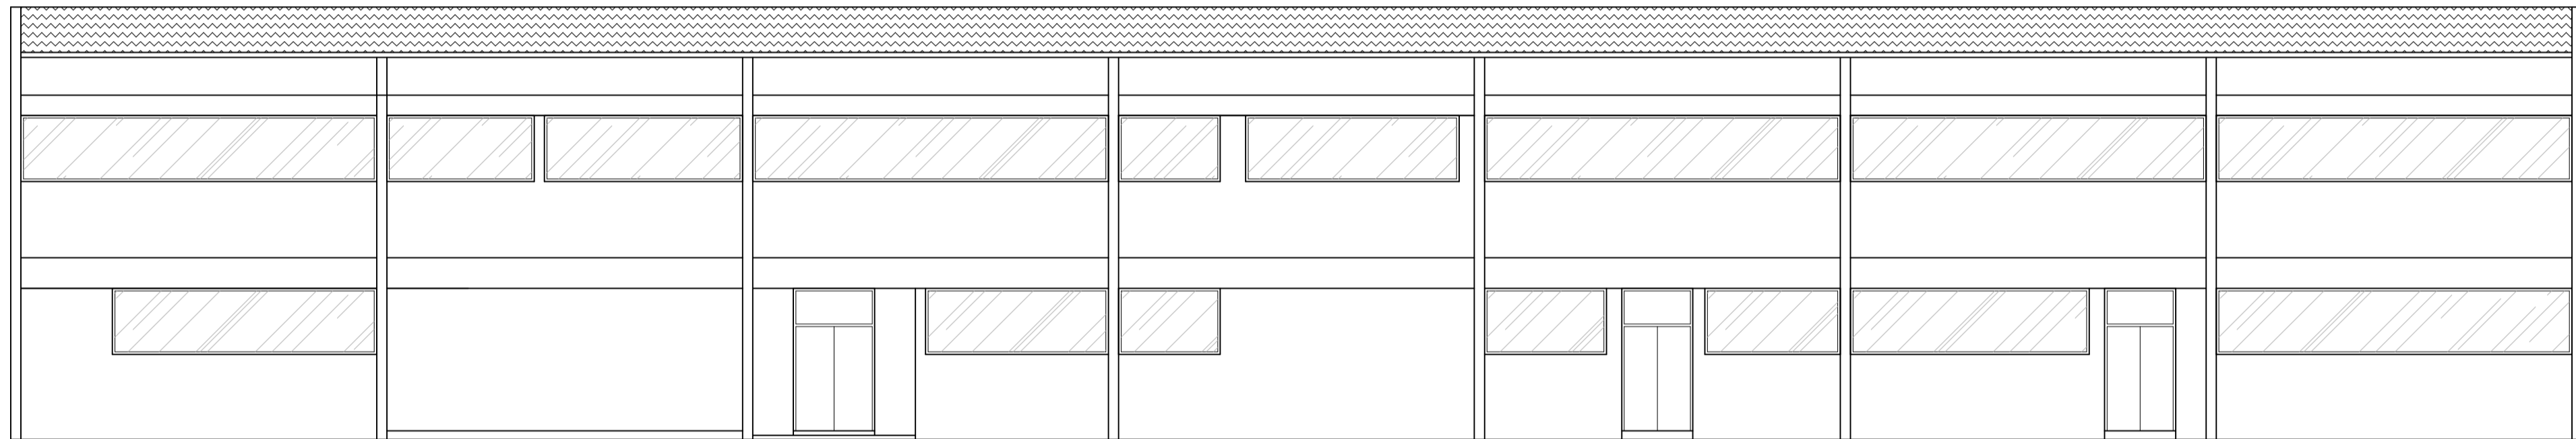

FACHADA PRINCIPAL
escala: 1:100

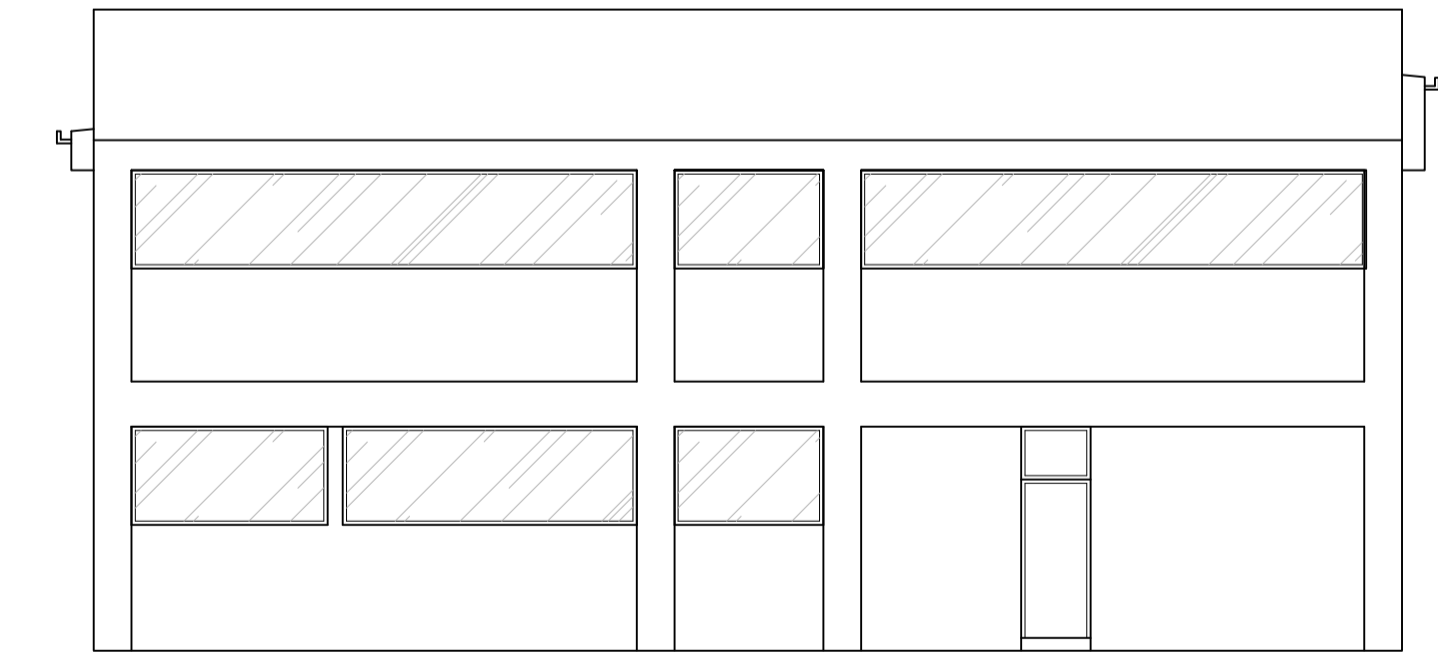

FACHADA LATERAL ESQUERDA
escala: 1:100

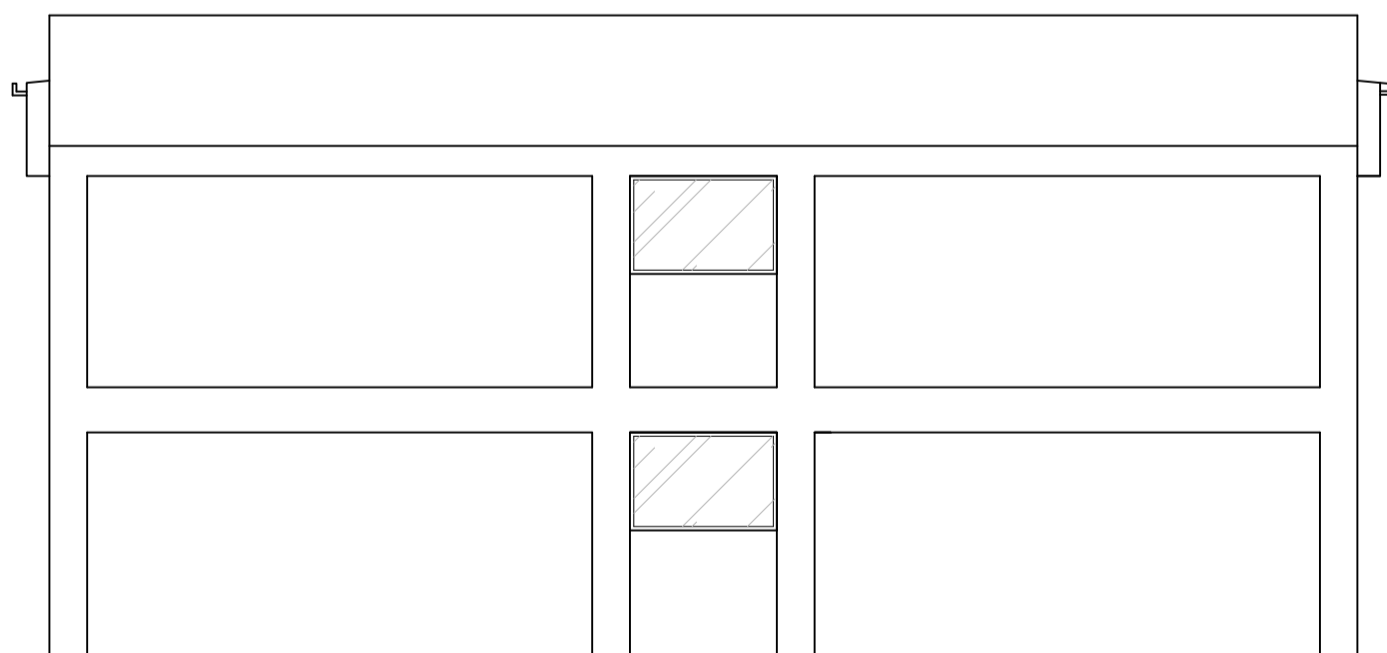

FACHADA LATERAL DIREITA
escala: 1:100

PREFEITURA DE ITAPETININGA

PROJETO ARQUITETÔNICO BÁSICO:
EMEI NOVA ITAPETININGA

2/6

LOCAL: AV. JOSÉ SANTANA DE OLIVEIRA
ITAPETININGA – SP

TÍTULO: ELEVAÇÕES

ESCALA: 1:100

RESPONSÁVEL TÉCNICO:

TIAGO RIBEIRO BARBOSA
ARQUITETO URBANISTA CAU: A74168-0

DATA: 14/02/2014

REVISÃO: