




FACHADA FRONTAL
escala: 1/100

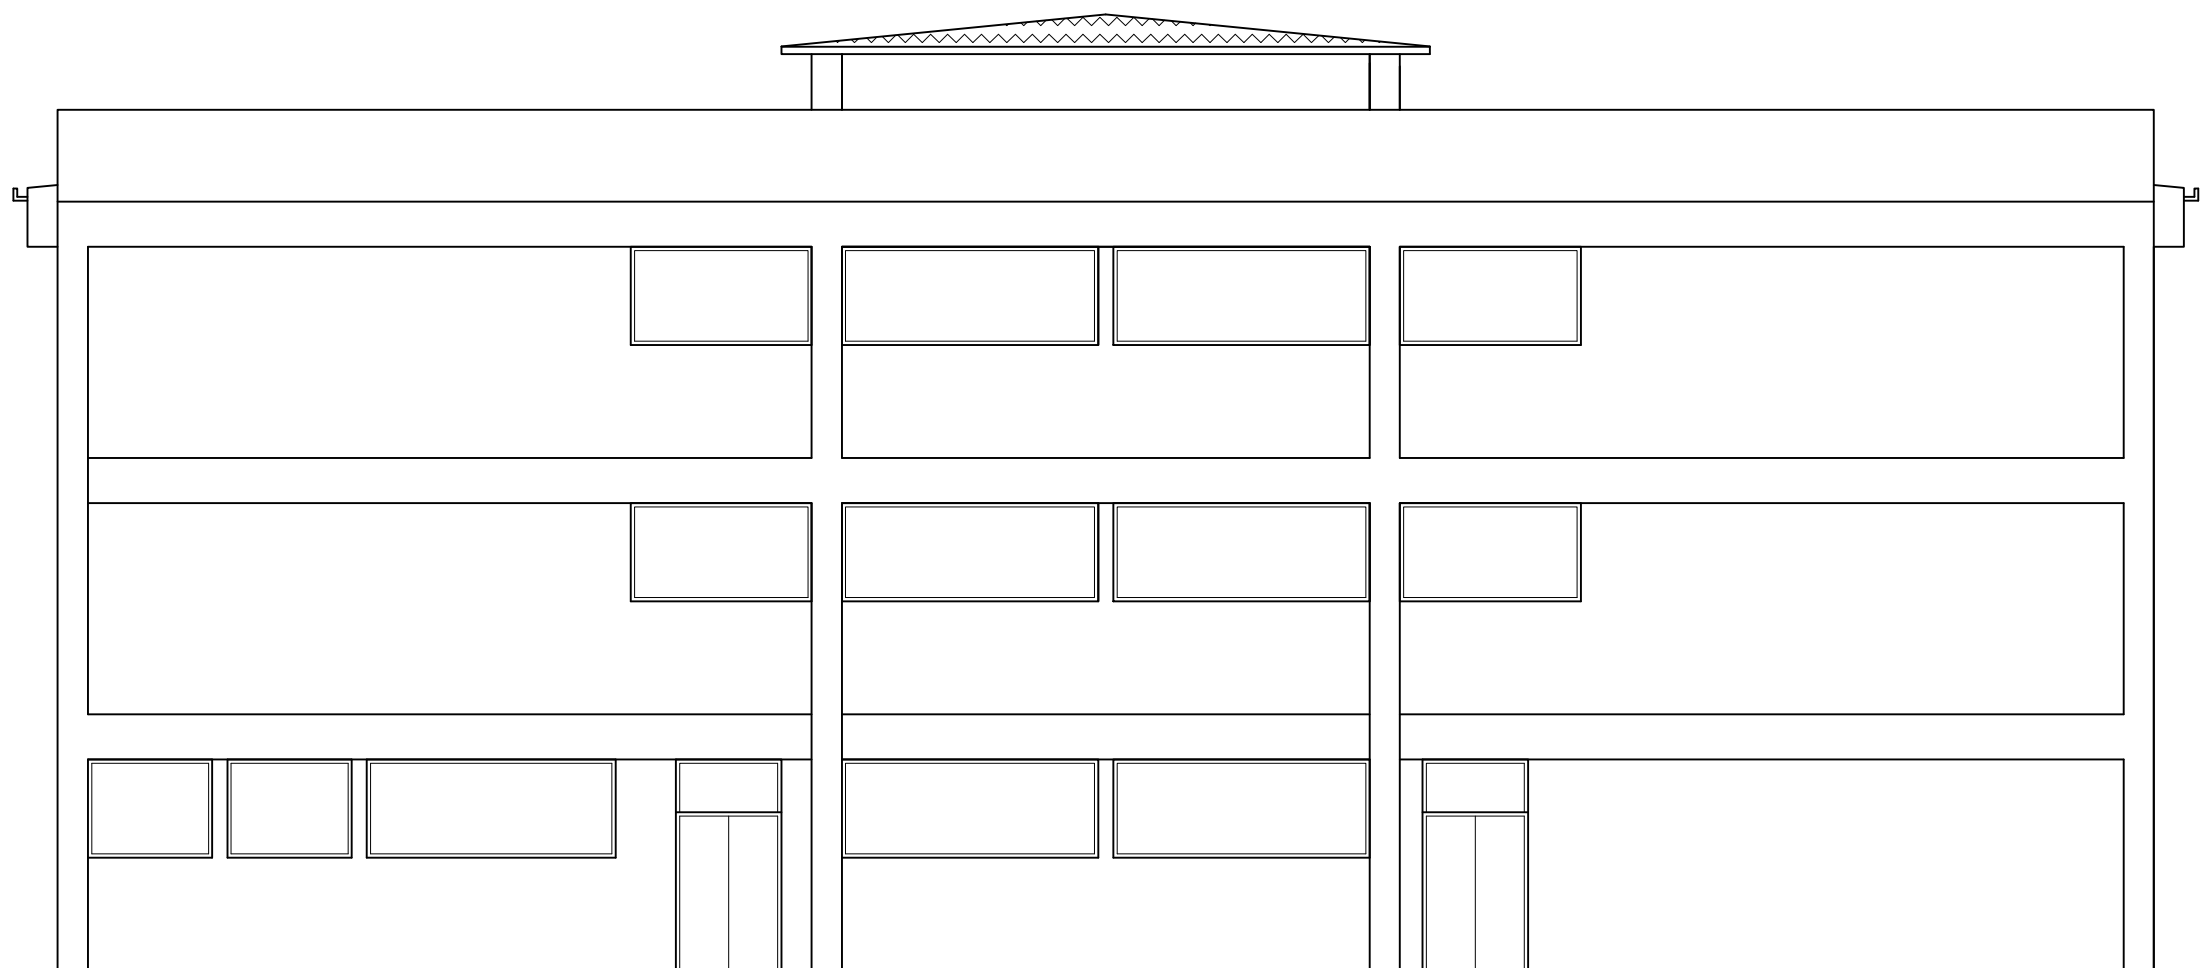

FACHADA POSTERIOR
escala: 1/100

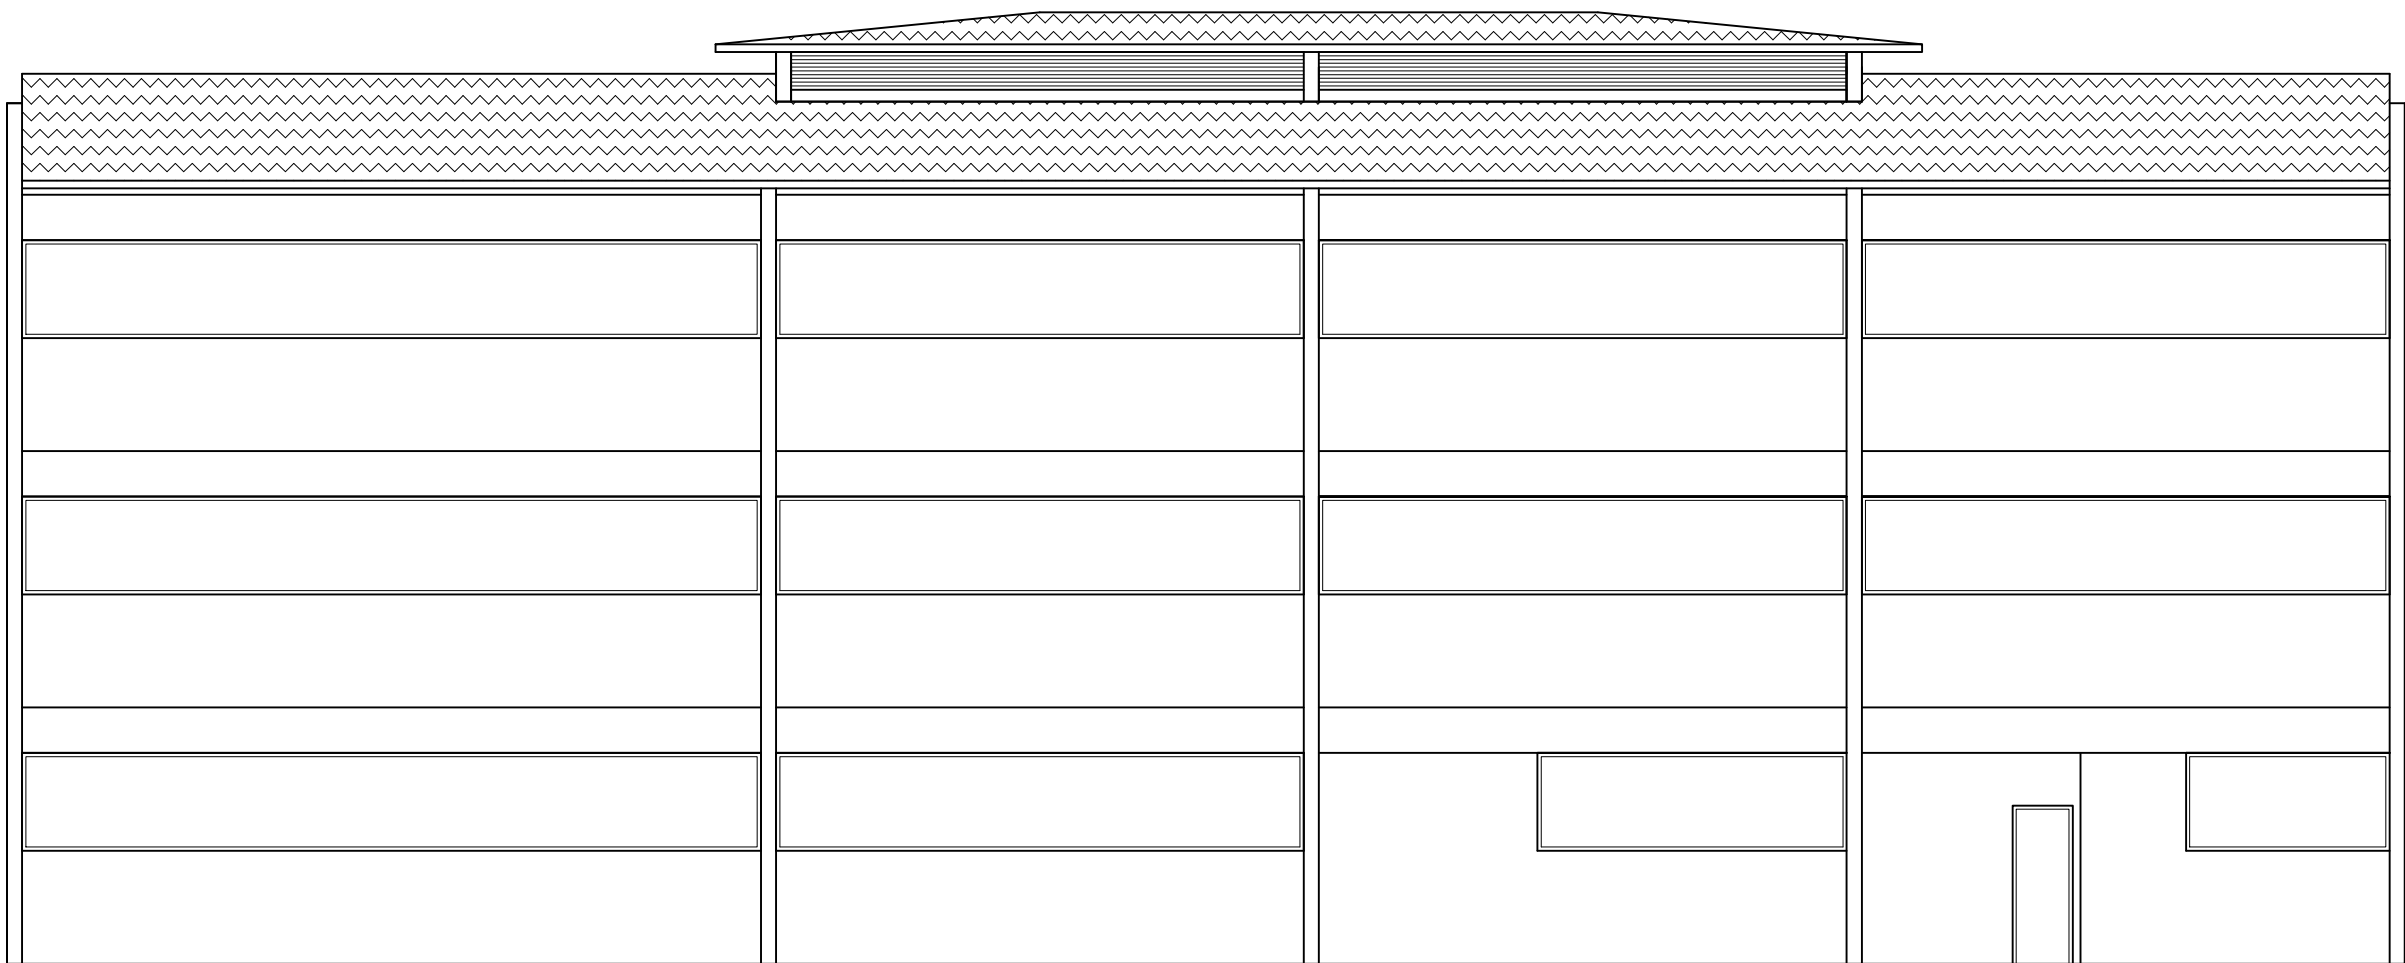

FACHADA LATERAL ESQUERDA
escala: 1/100

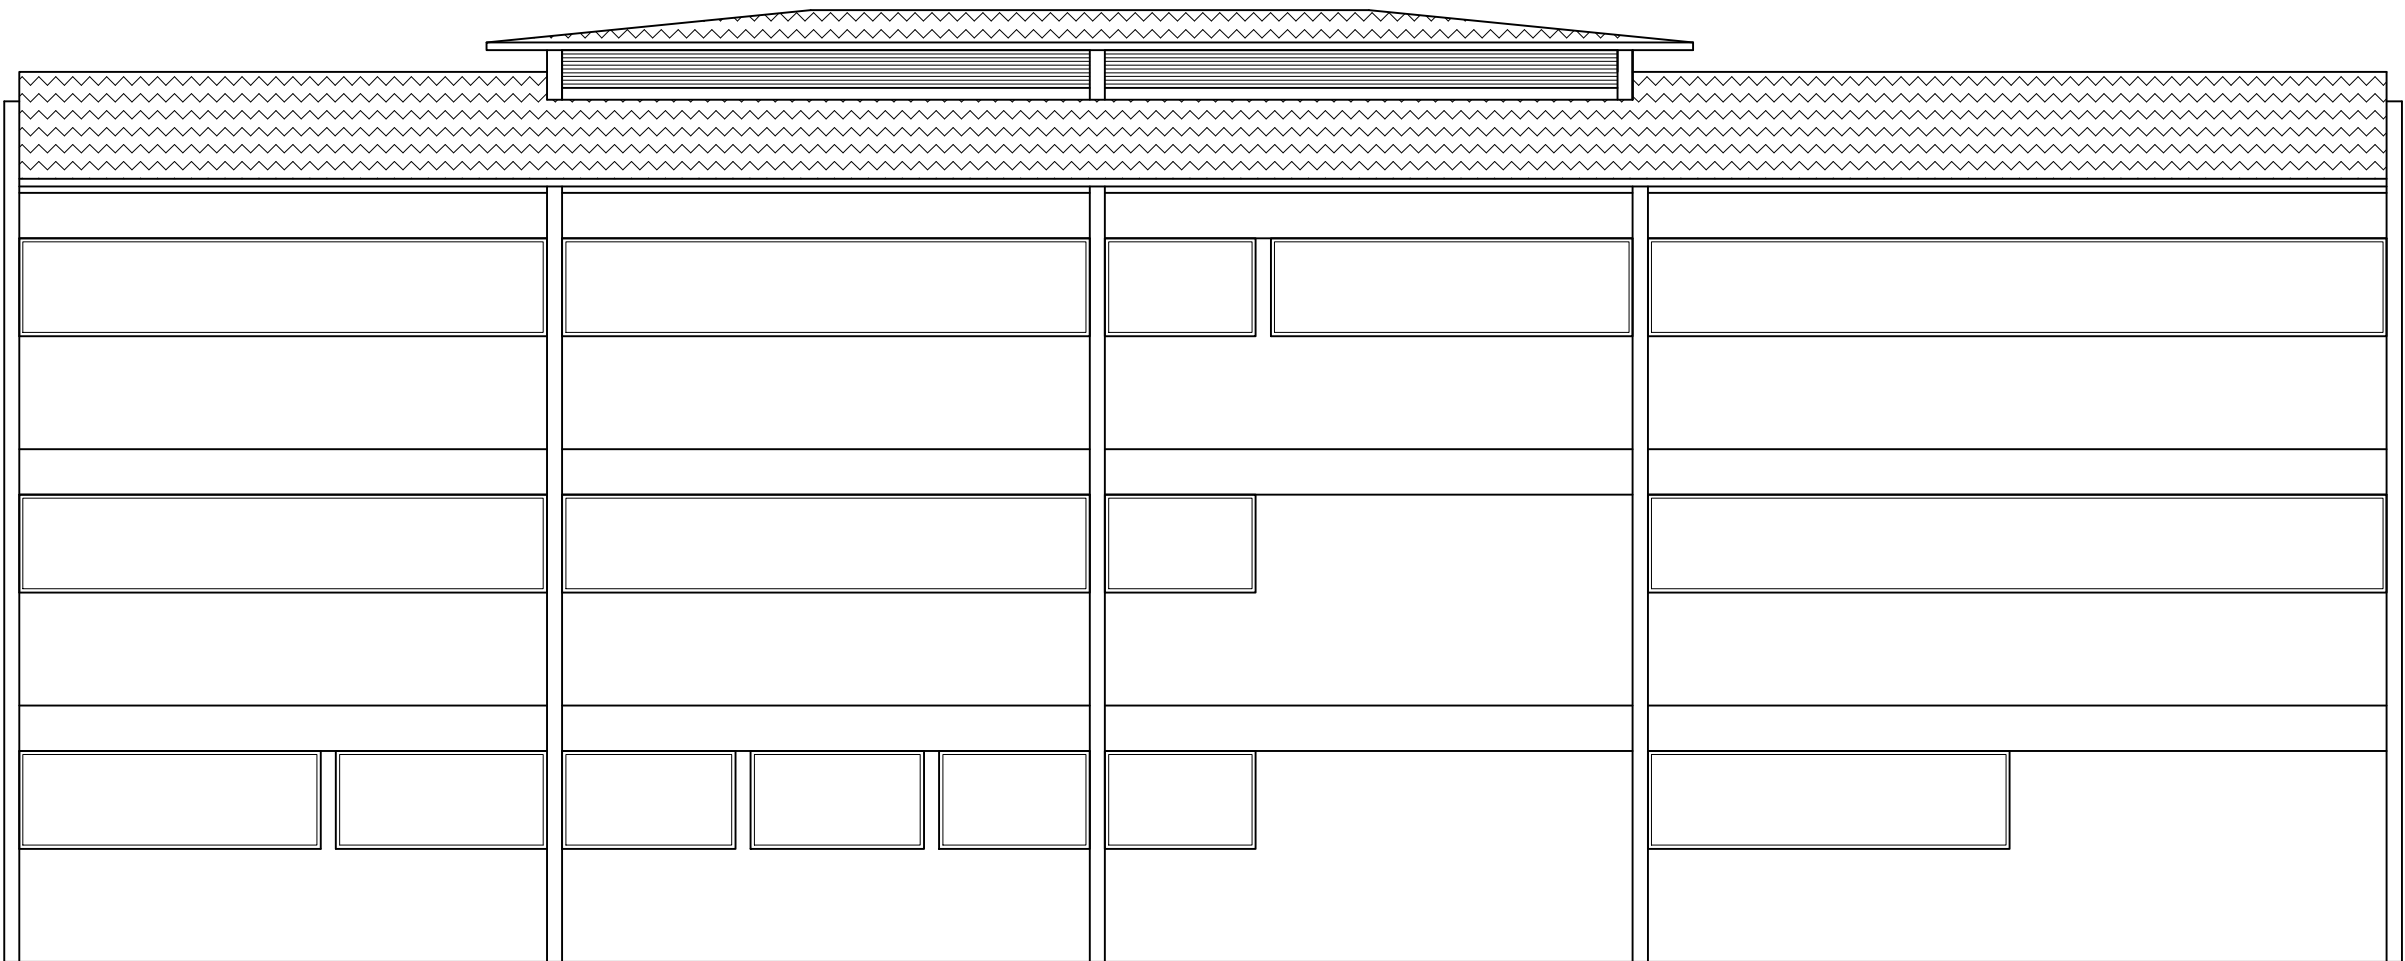

FACHADA LATERAL DIREITA
escala: 1/100

PREFEITURA DE ITAPETININGA

PROJETO ARQUITETÔNICO BÁSICO:

EMEF VILA ARRUDA

4/8

LOCAL: RUA JOSÉ PÉRCIO DOS SANTOS
ITAPETININGA – SP

TÍTULO: ELEVAÇÕES

ESCALA: 1:100

RESPONSÁVEL TÉCNICO:

TIAGO RIBEIRO BARBOSA
ARQUITETO URBANISTA CAU: A74168-0

DATA: 22/05/2014

REVISÃO: