


SEGUNDO PAVIMENTO
escala 1:100

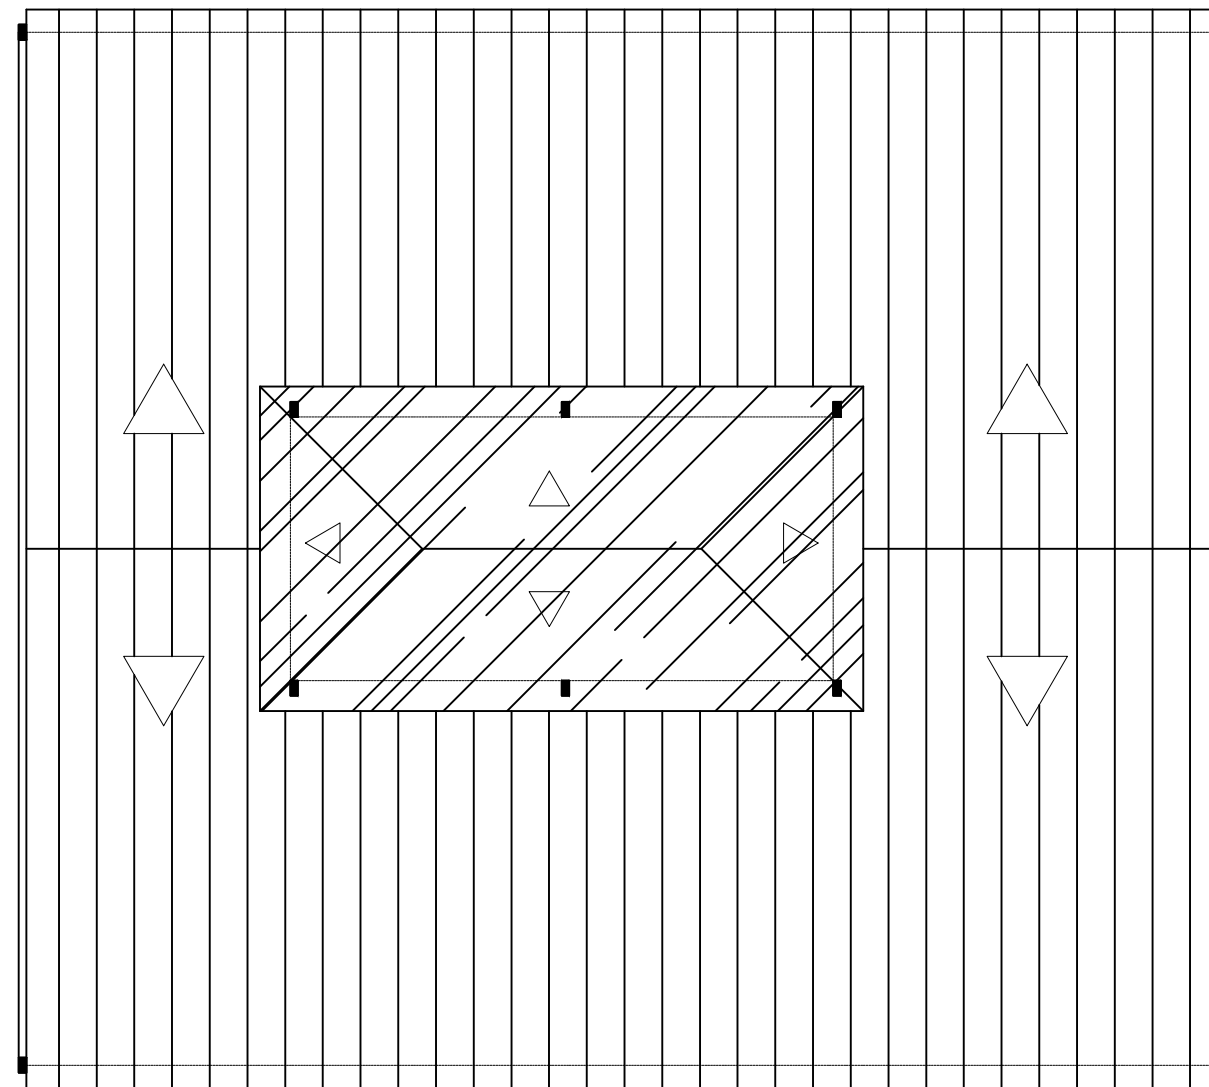

PLANTA DE COBERTURA
escala 1:200

PREFEITURA DE ITAPETININGA

PROJETO ARQUITETÔNICO BÁSICO:
EMEF VILA ARRUDA

2/8

LOCAL: RUA JOSÉ PÉRCIO DOS SANTOS
ITAPETININGA – SP

TÍTULO: PLANTA SEGUNDO PAVIMENTO / COBERTURA

ESCALA: INDICADA

RESPONSÁVEL TÉCNICO:

TIAGO RIBEIRO BARBOSA
ARQUITETO URBANISTA CAU: A74168-0

DATA: 22/05/2014

REVISÃO: