05DEZ2014

ESQUEMA TRIFILAR QD.IT.TF6.TE

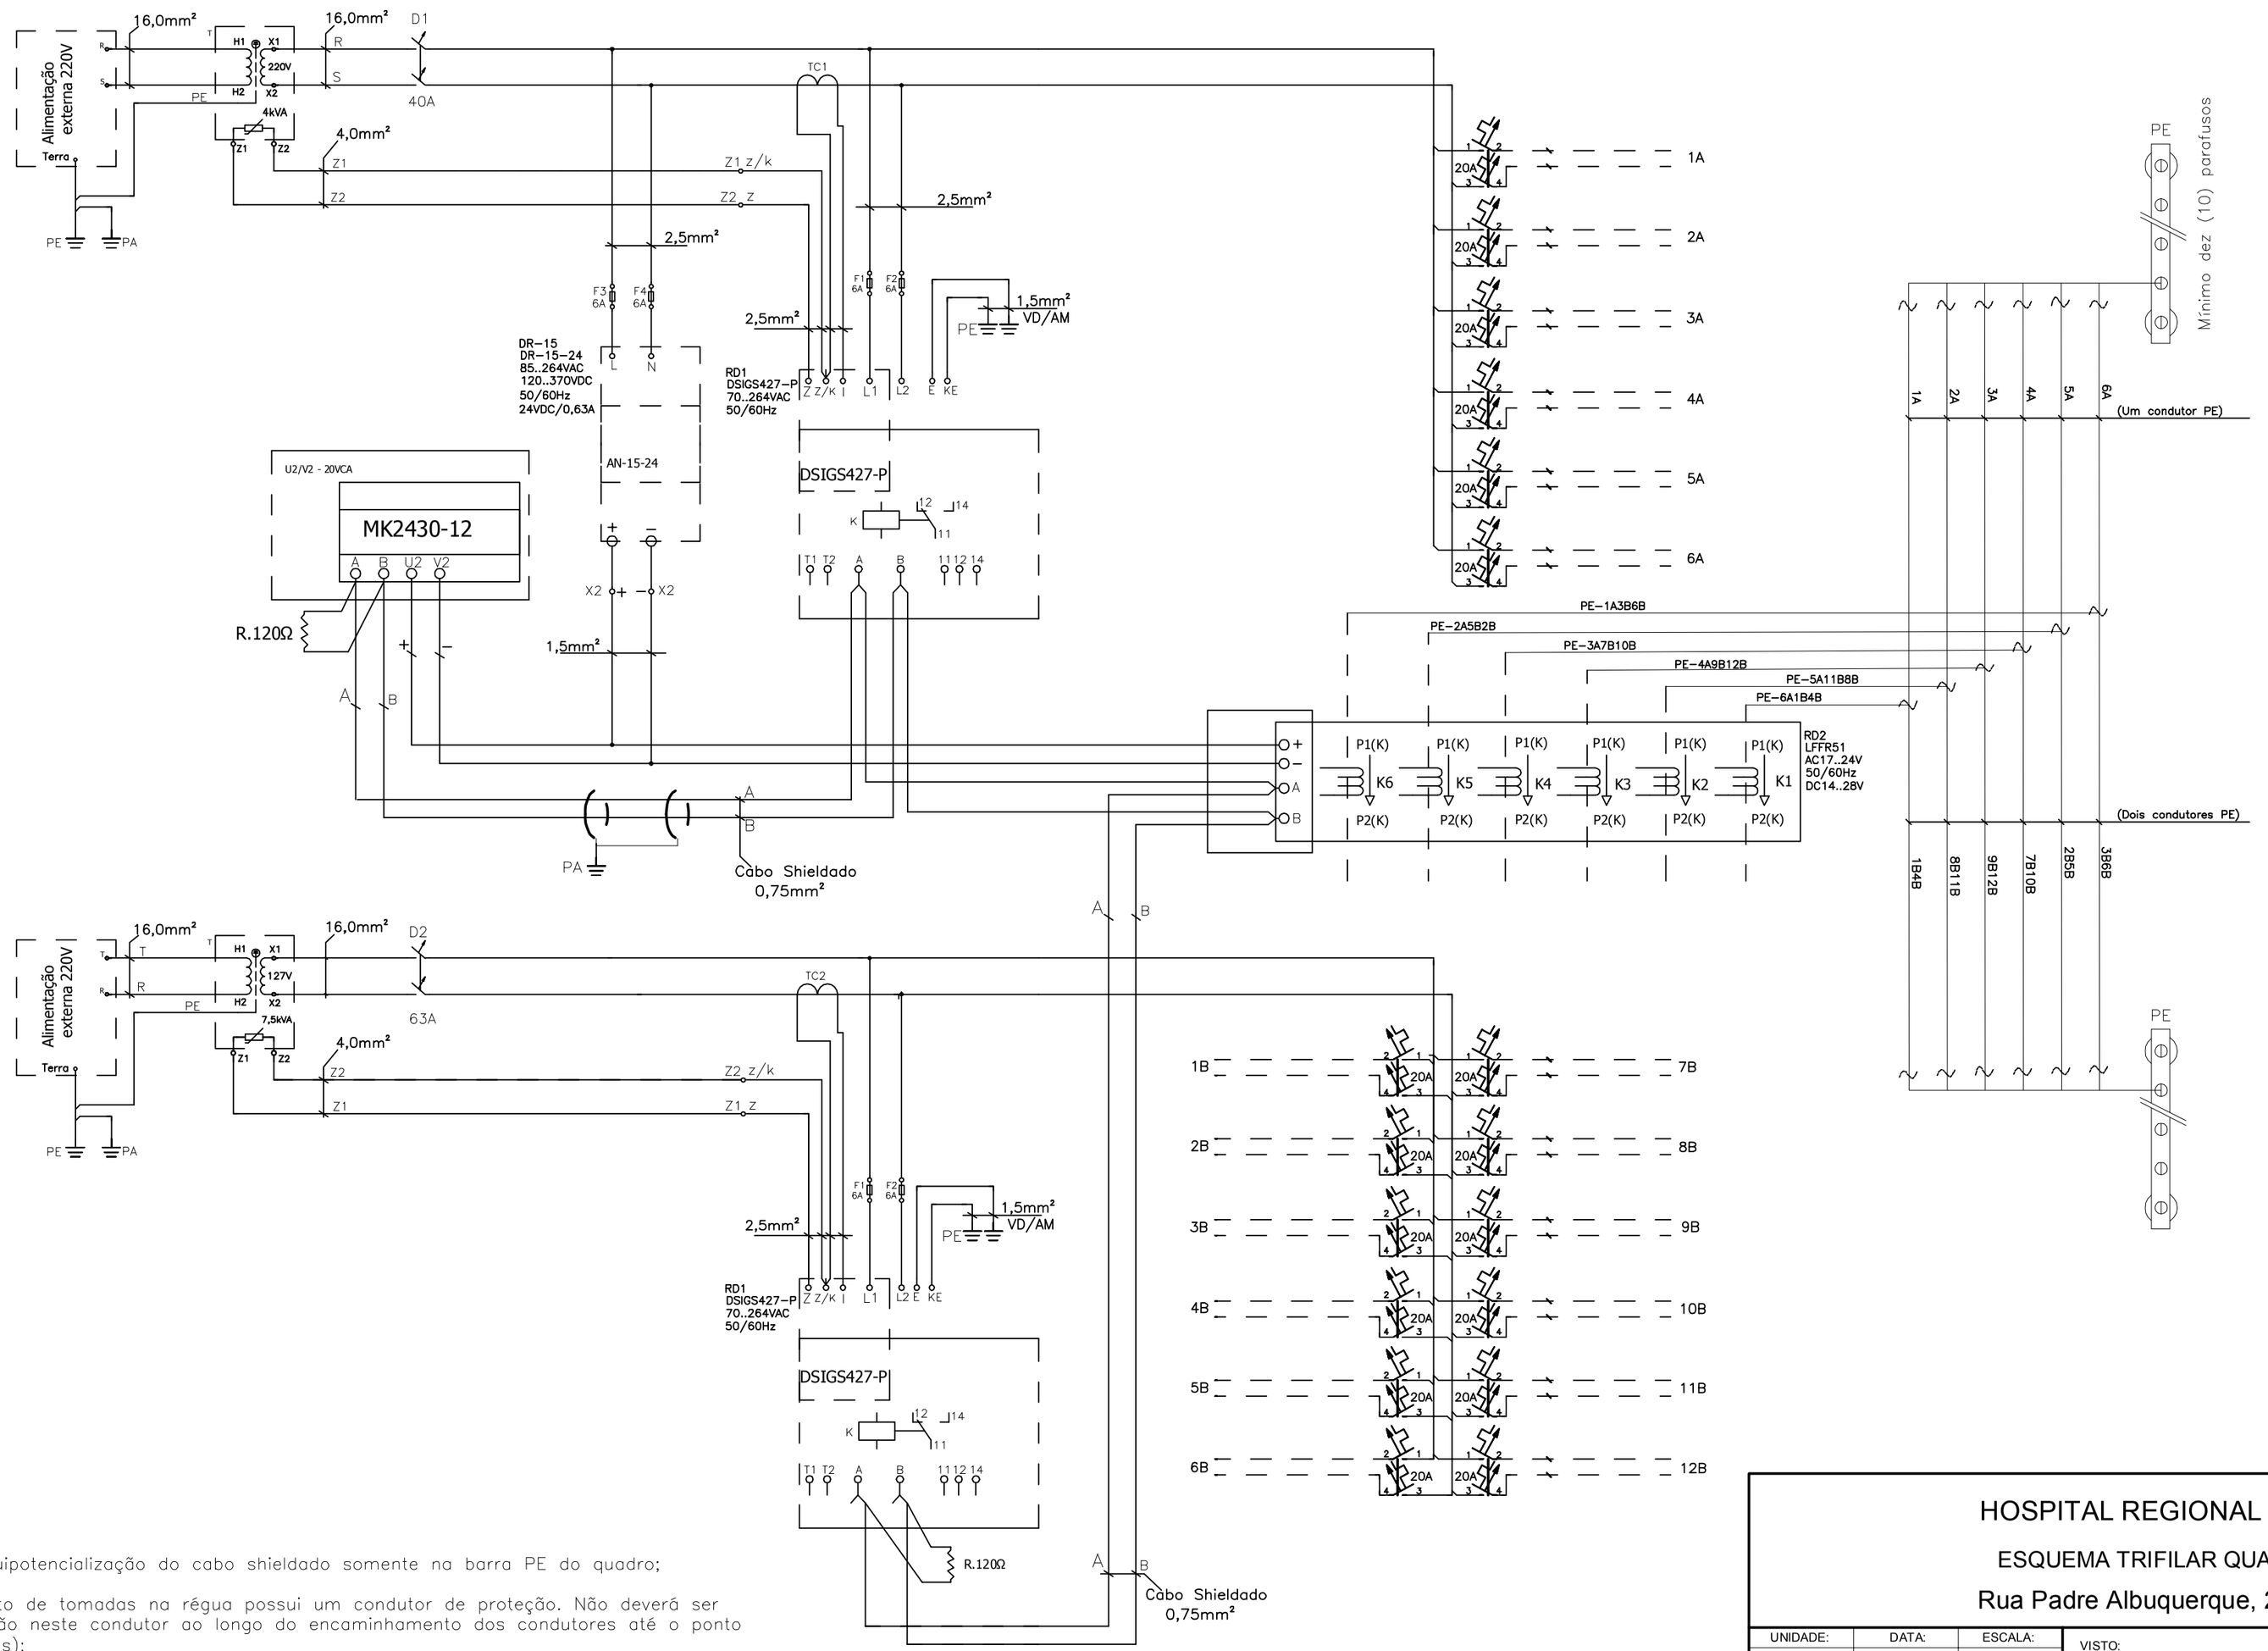

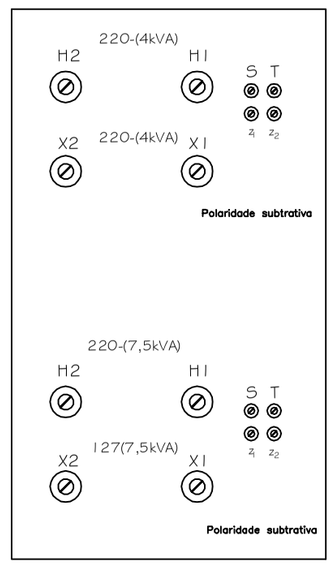

Detalhe – Bornes de ligação

NOTAS:

1 – Realizar equipotencialização do cabo shieldado somente na barra PE do quadro;

2 – Cada circuito de tomadas na régua possui um condutor de proteção. Não deverá ser realizada derivação neste condutor ao longo do encaminhamento dos condutores até o ponto terminal (tomadas);

3 – Utilizar condutores na cor amarela para interligação nos bornes de ligação Z_1Z_2 (transformador).

HOSPITAL REGIONAL DE ITAPETININGA

ESQUEMA TRIFILAR QUADRO QD.IT.TF6.TE

Rua Padre Albuquerque, 245 - Itapetininga - SP

UNIDADE:	DATA:	ESCALA:
-	05DEZ2014	-

Nº DOCUMENTO:	Nº ARQUIVO:
20-EL1_A2	20/31 – A2

SUBSTITUI A:

SUBSTITUÍDO POR:

VISTO:		CREA:
CONFERIDO:		CREA:
PROJETO: ELCIO FERREIRA DOS SANTOS ENG. ELETRICISTA E DE SEG. DO TRABALHO	506183462-3-CREA-SP	CREA:
DESENHO:		

MODIFICAÇÕES:	DATA:	RESPONSABILIDADE: