

A cobertura deve isolar totalmente a quadra, pois a ação do sol e da chuva podem ocasionar danos à quadra.

Na parte interna da cancha, devera haver um madeiramento com 30 cm de altura e dois pranchões nos fundos da quadra, que irão admitir as boladas, nesse madeiramento aconselha-se uso de forração


2 pranchões 4m de comprimento 30cm de altura e 5cm espessura

Aproximadamente 240m linear de tabua para 2 canchas,

35 pontaletes de 75 cm 14 pontaletes de 2 m

40 m Sarrafo de 15

João

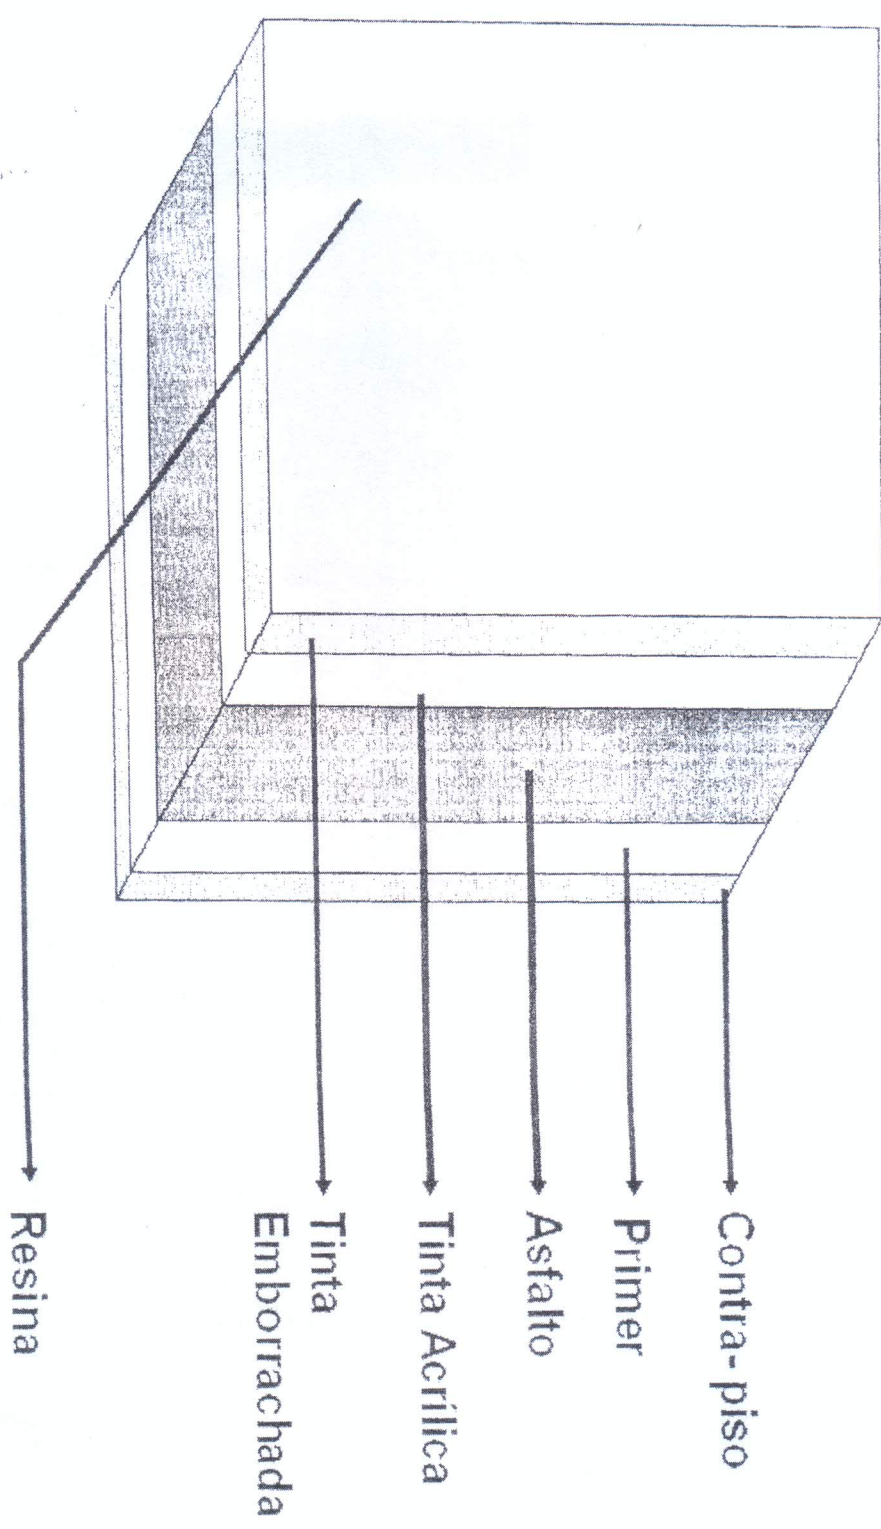

Handwritten marks or initials in the bottom right corner of the page.