




FACHADA PRINCIPAL  
escala: 1:100

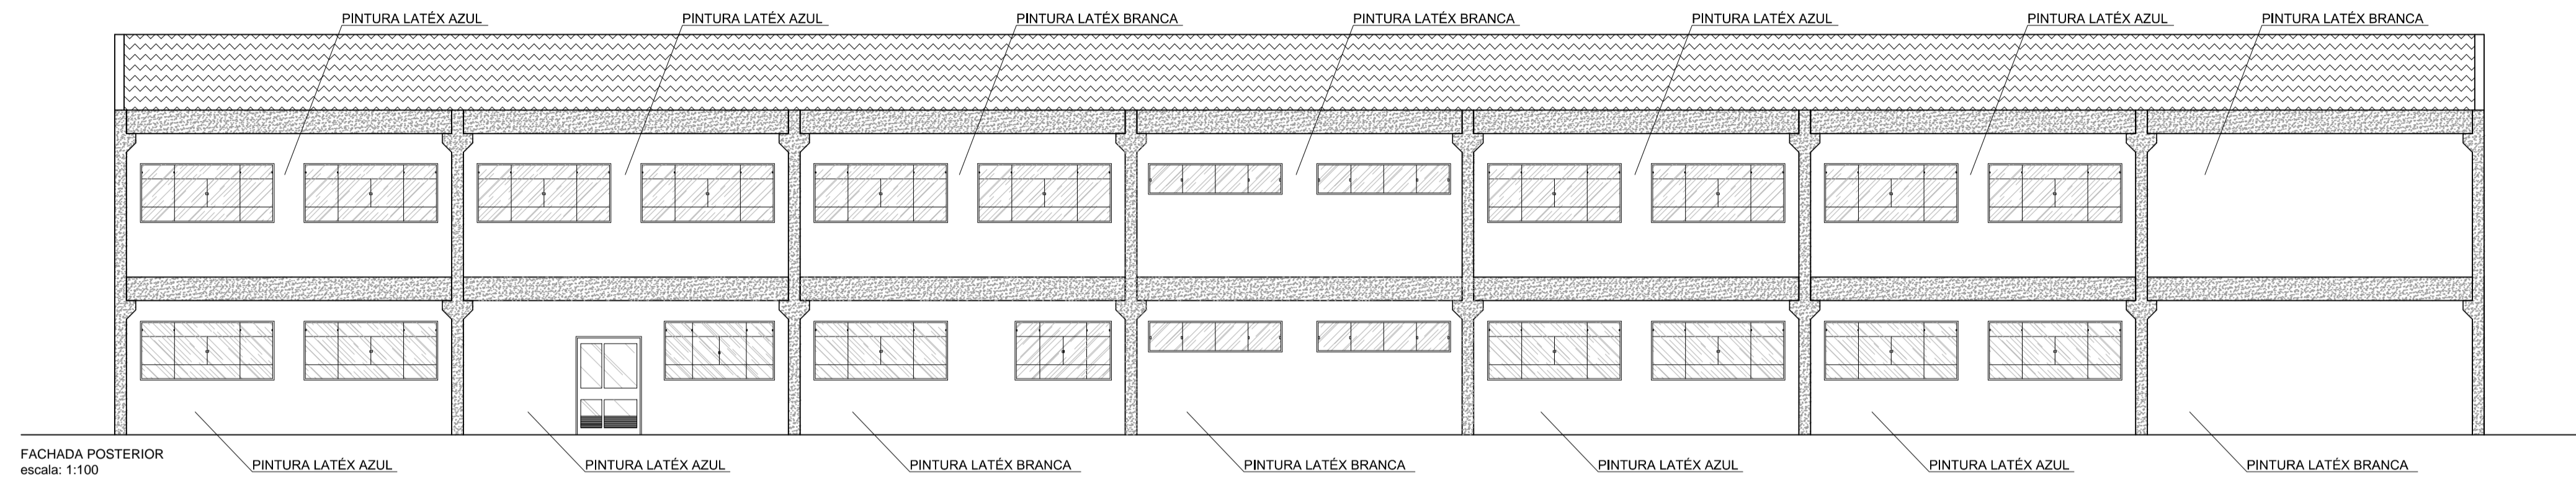


FACHADA POSTERIOR  
escala: 1:100

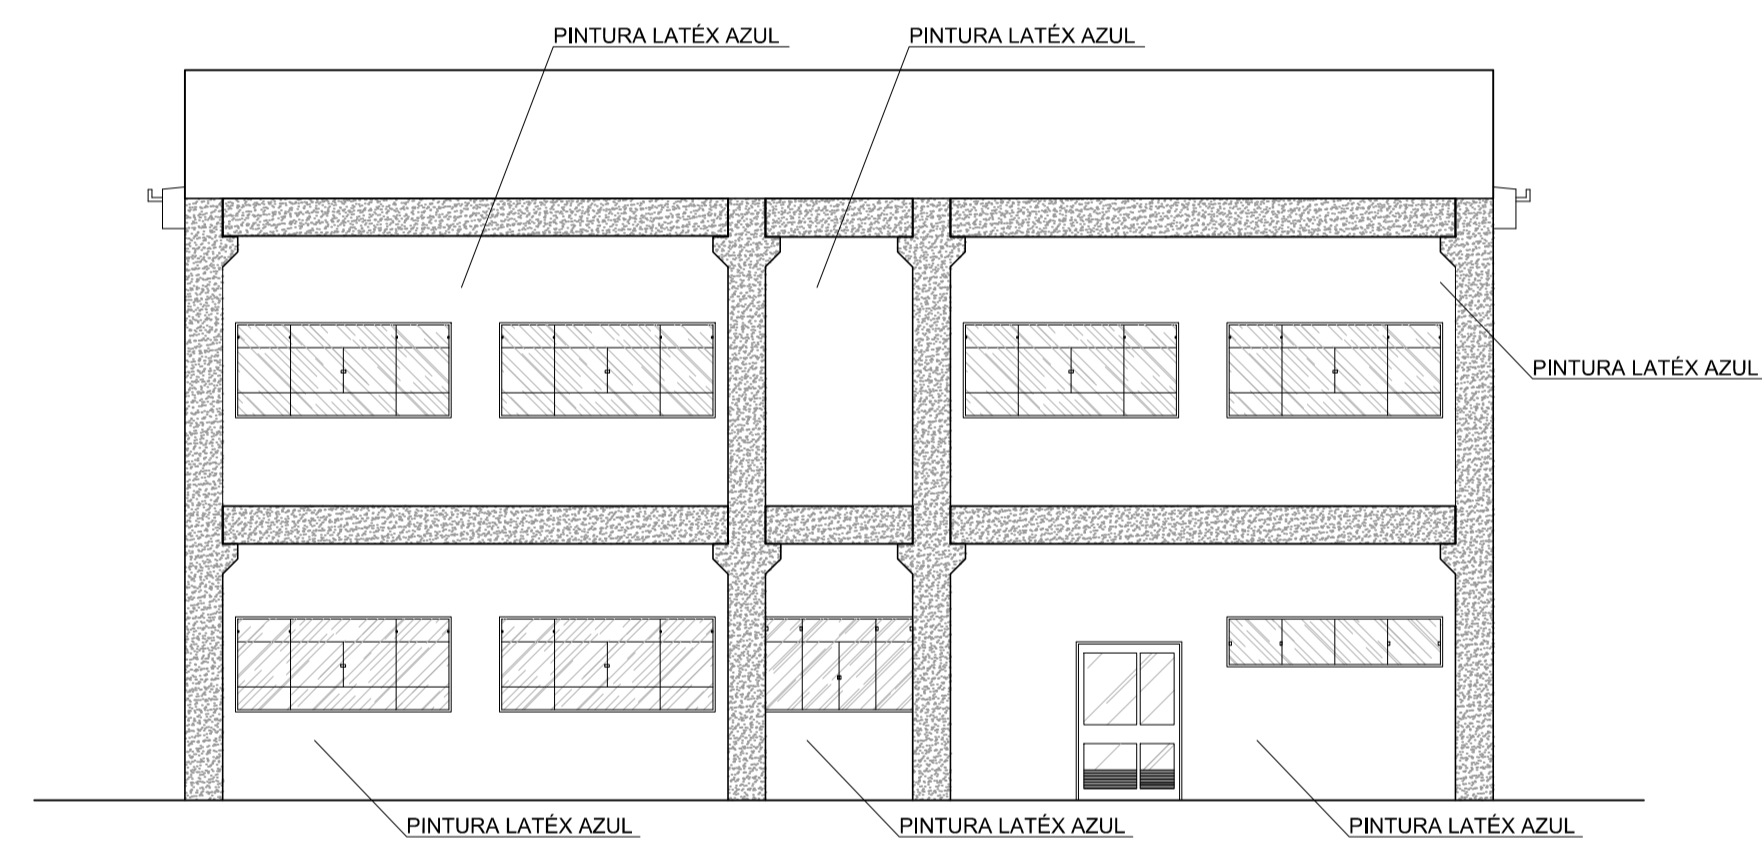


FACHADA LATERAL ESQUERDA  
escala: 1:100

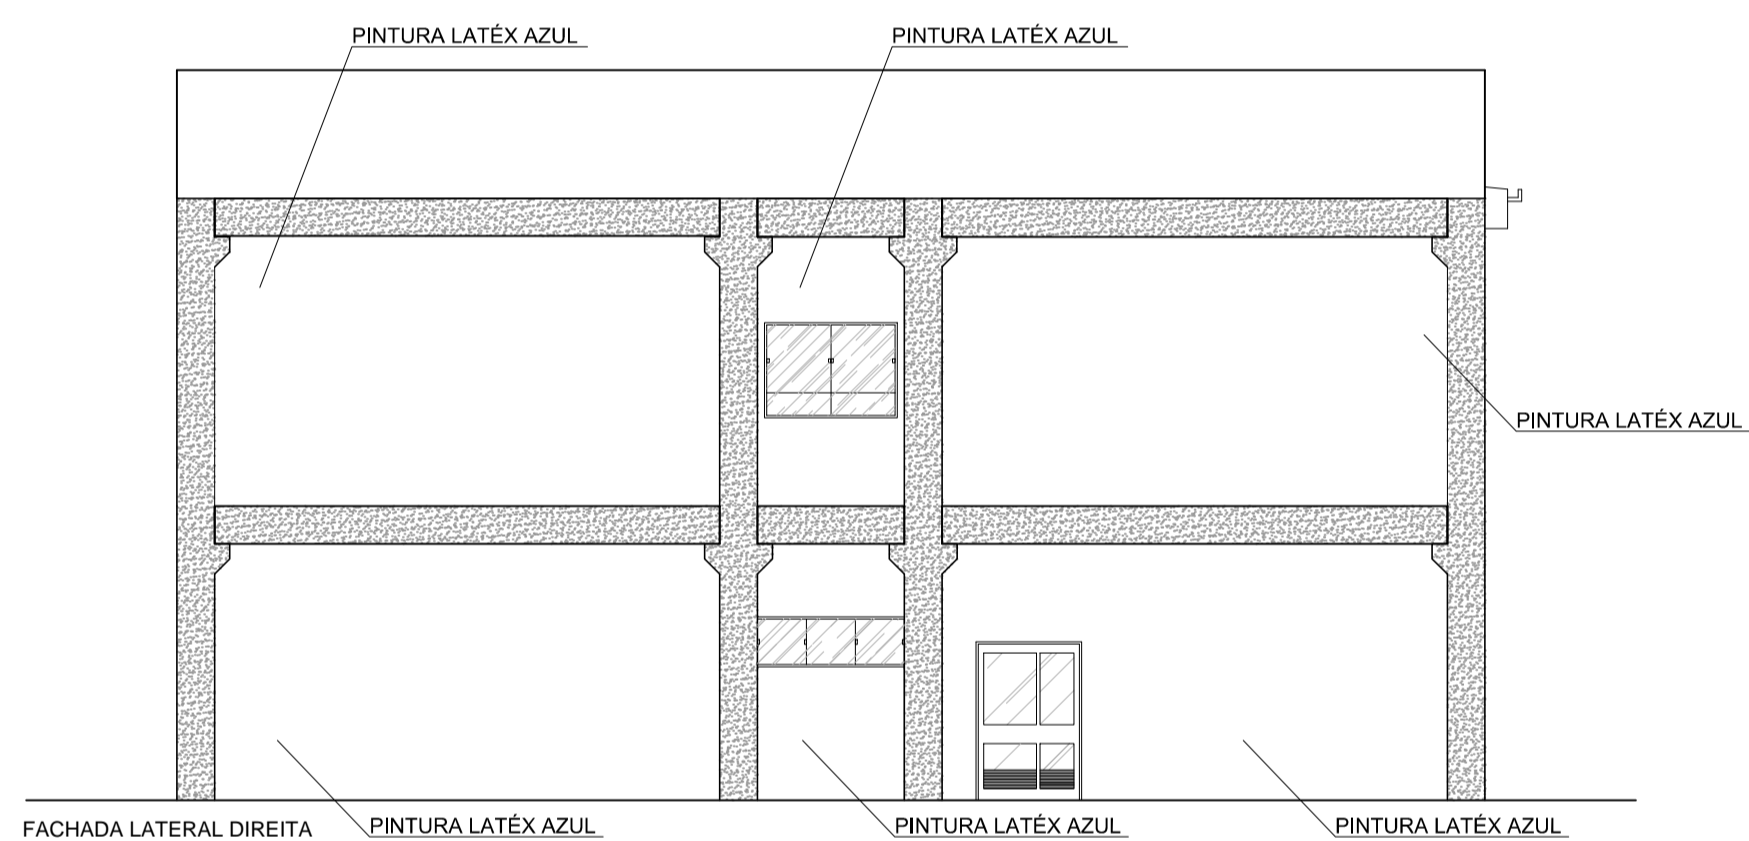


FACHADA LATERAL DIREITA  
escala: 1:100

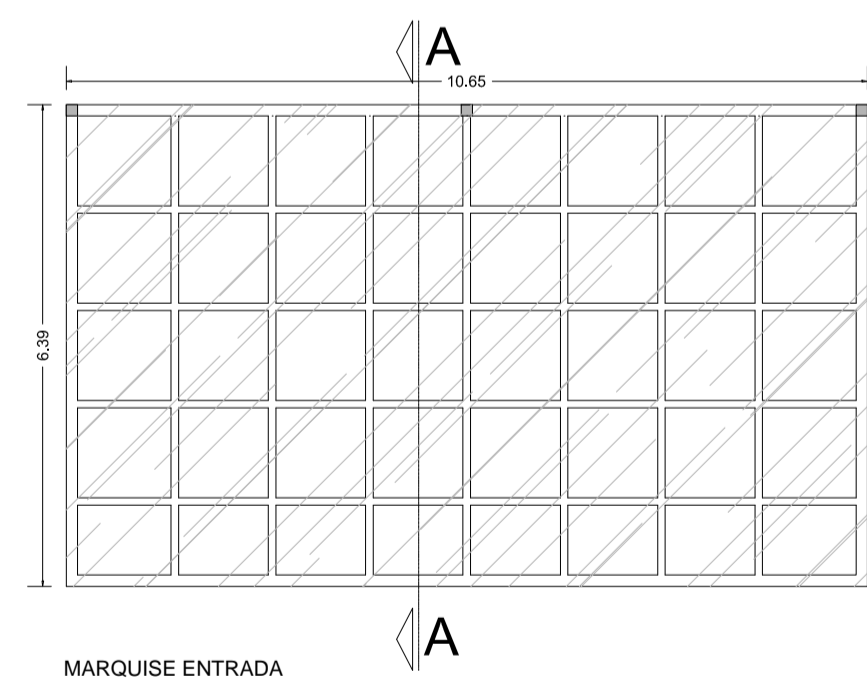


MARQUISE ENTRADA

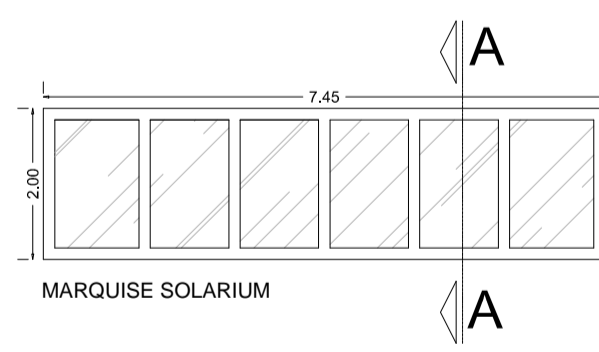


MARQUISE SOLARIUM

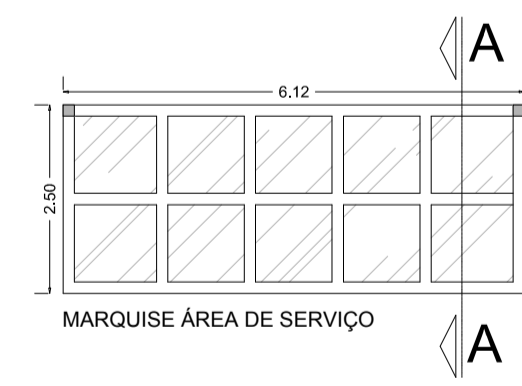


MARQUISE ÁREA DE SERVIÇO

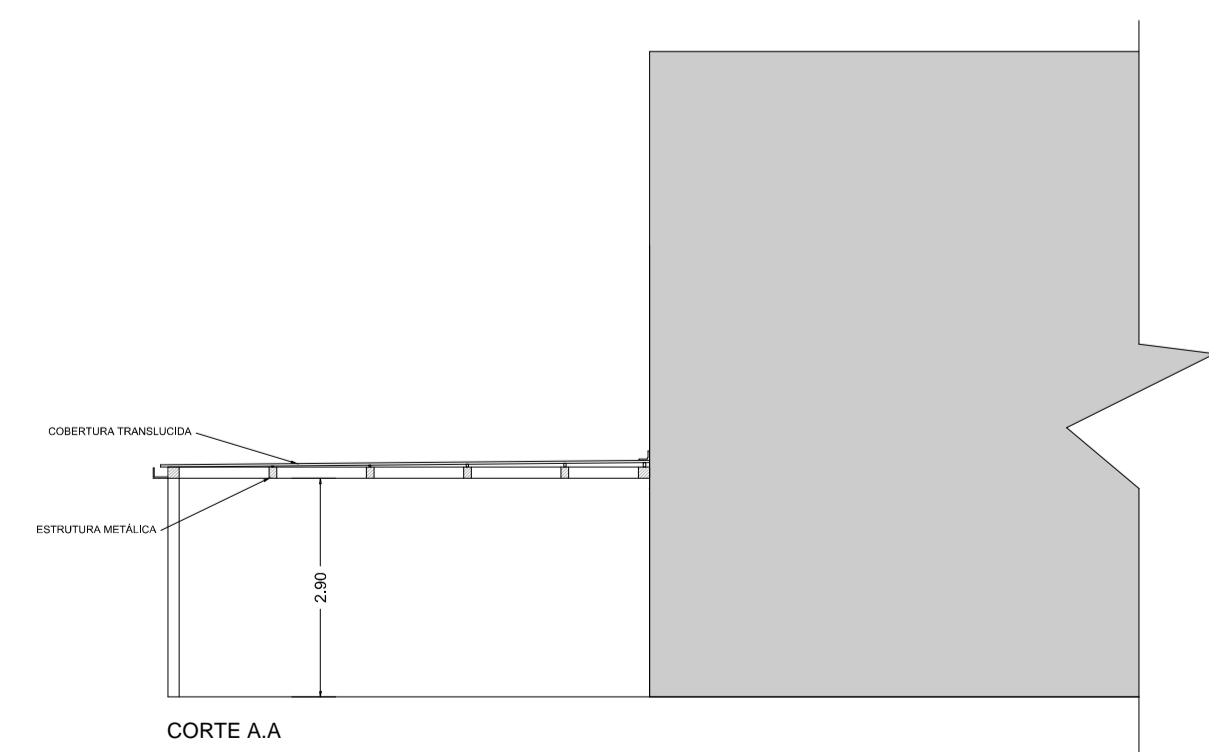

CORTE A-A

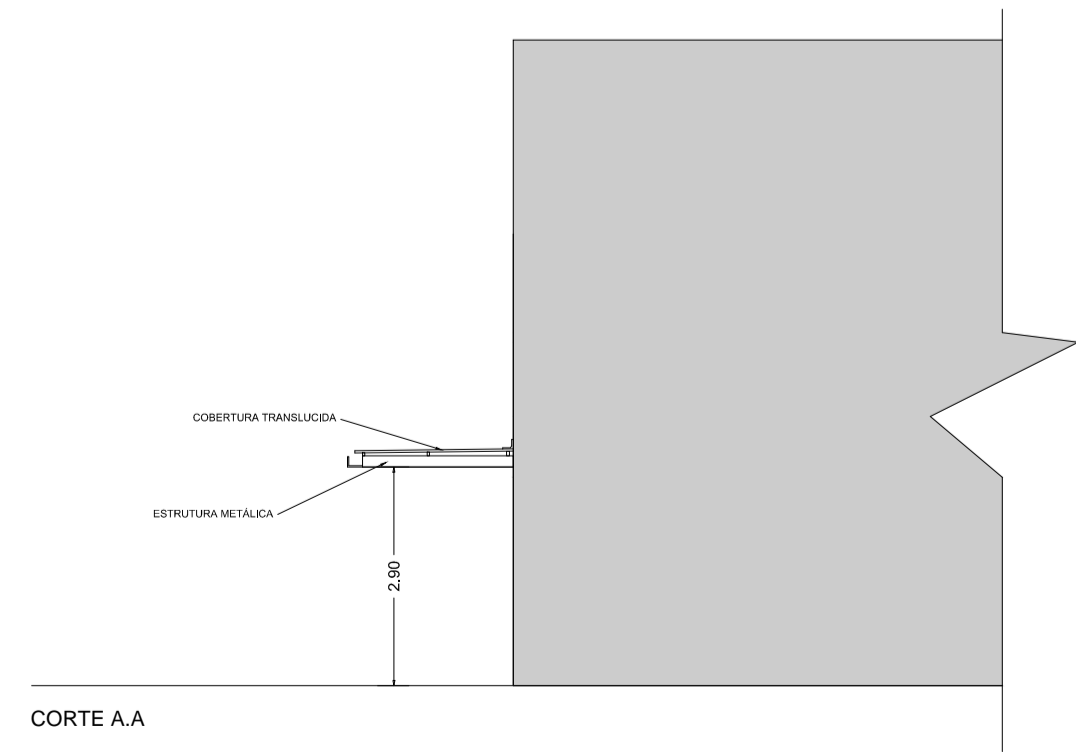

CORTE A-A

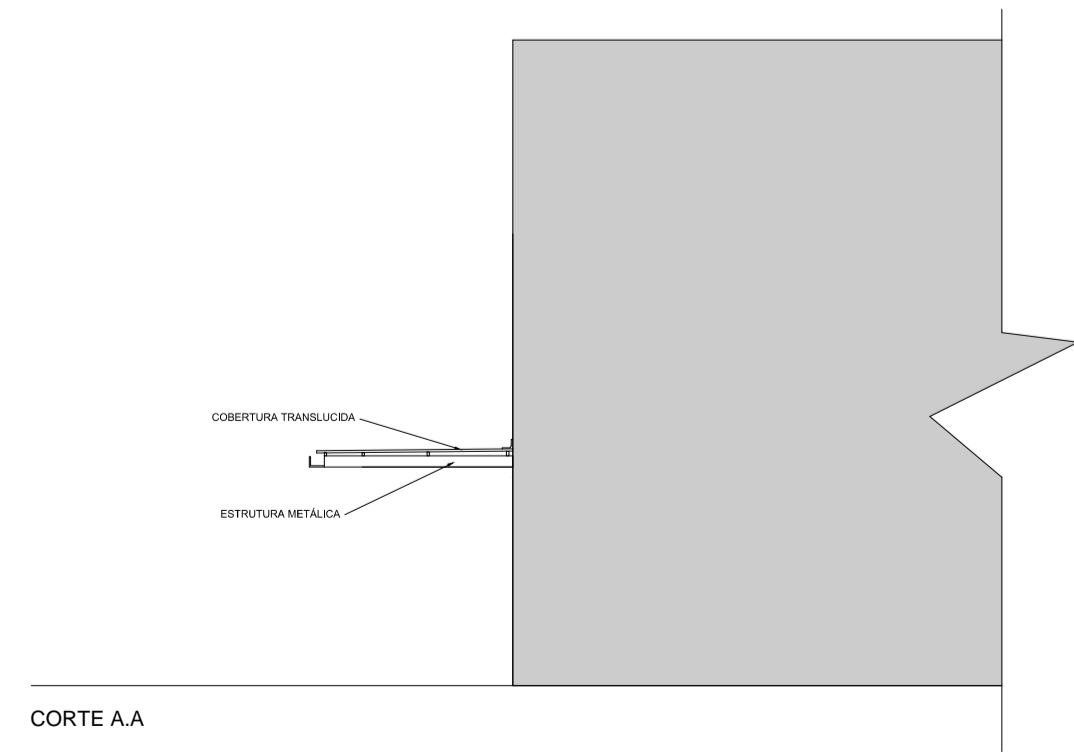

CORTE A-A

## PROJETO ARQUITETÔNICO

Folha:

06/09


### EMEI NOVA ITAPETININGA

ASSUNTO: FACHADAS

LOCAL: AVENIDA JOSÉ SANTANA DE OLIVEIRA  
ITAPETININGA-SP

ESCALAS INDICADAS

#### PLANTA DE SITUAÇÃO SEM ESCALA

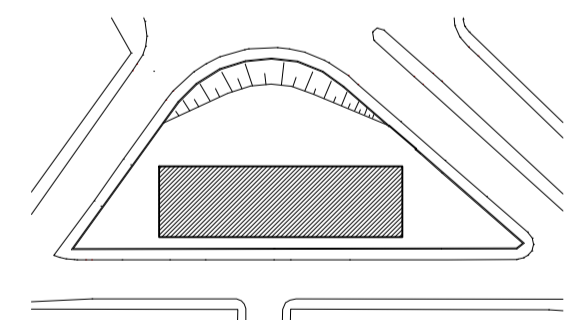

DECLARO QUE A APROVAÇÃO DO PROJETO,  
NÃO IMPLICA NO RECONHECIMENTO, POR  
PARTE DA PREFEITURA DO DIREITO DE  
PROPRIEDADE DO TERRENO.

PREFEITO MUNICIPAL

#### QUADRO DE ÁREAS

ÁREA DO TERRENO: 2200.89M2  
PAVIMENTO TERREO: 963.87M2  
PAVIMENTO SUPERIOR: 821.80M2

RESPONSÁVEL TÉCNICO  
ARQ. TIAGO RIBEIRO BARBOSA  
CAU: A74168-0

TOTAL A CONSTRUIR: 1785.67M2