




CORTE A.A
escala: 1:100

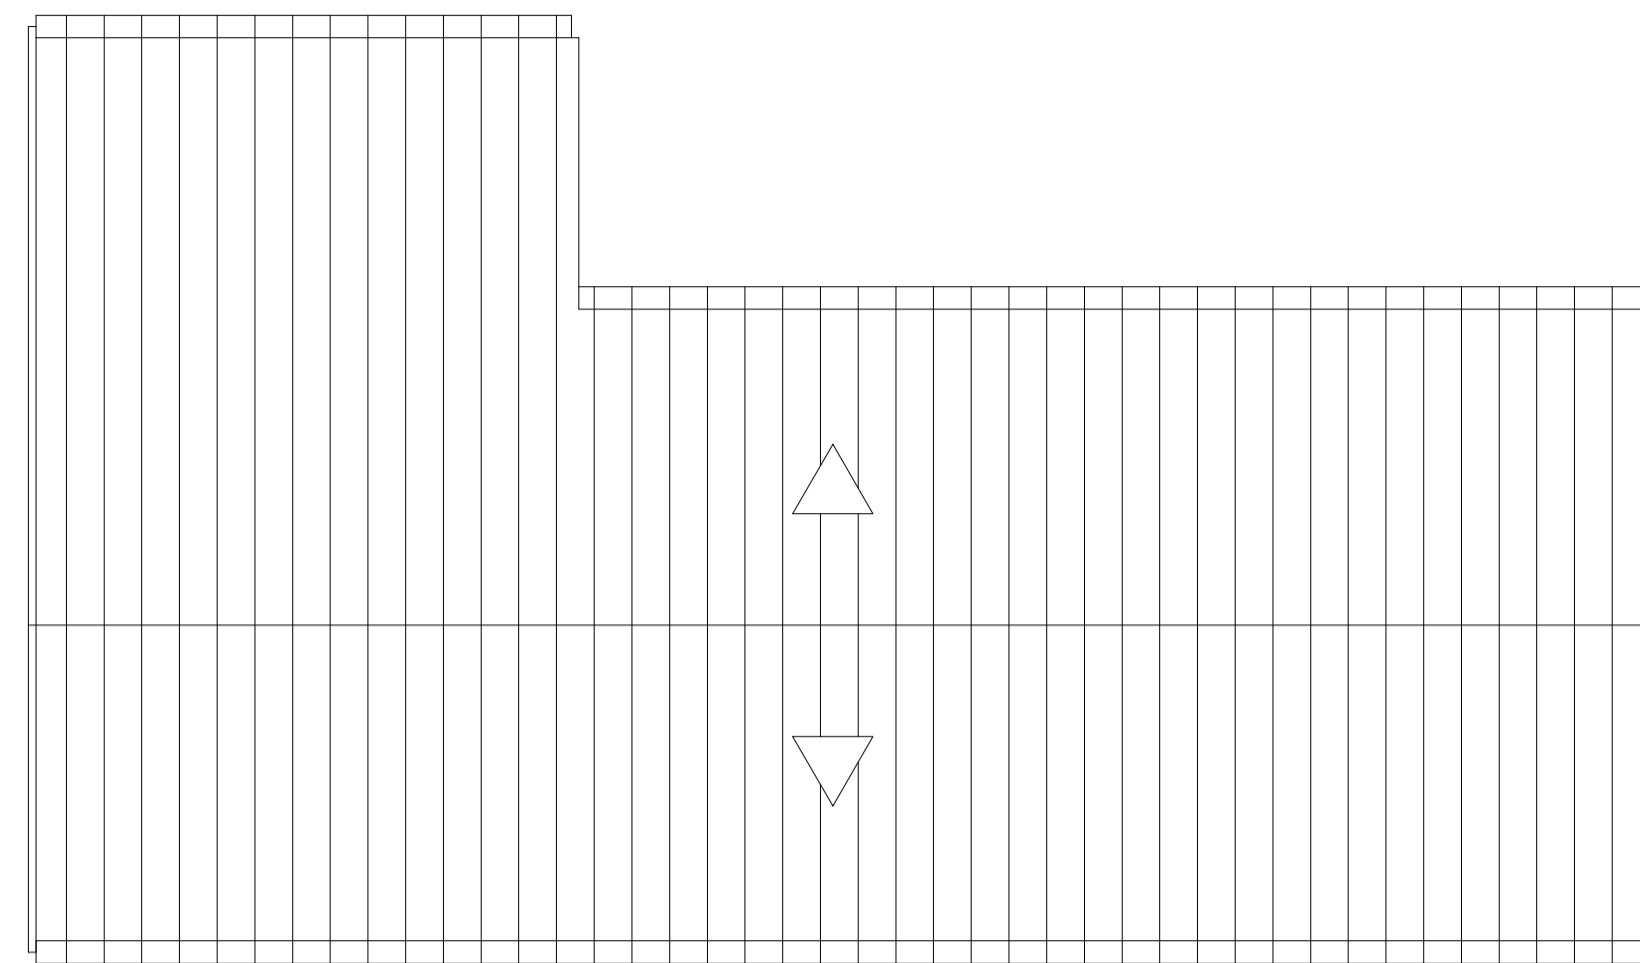


PLANTA DE COBERTURA
escala 1:200

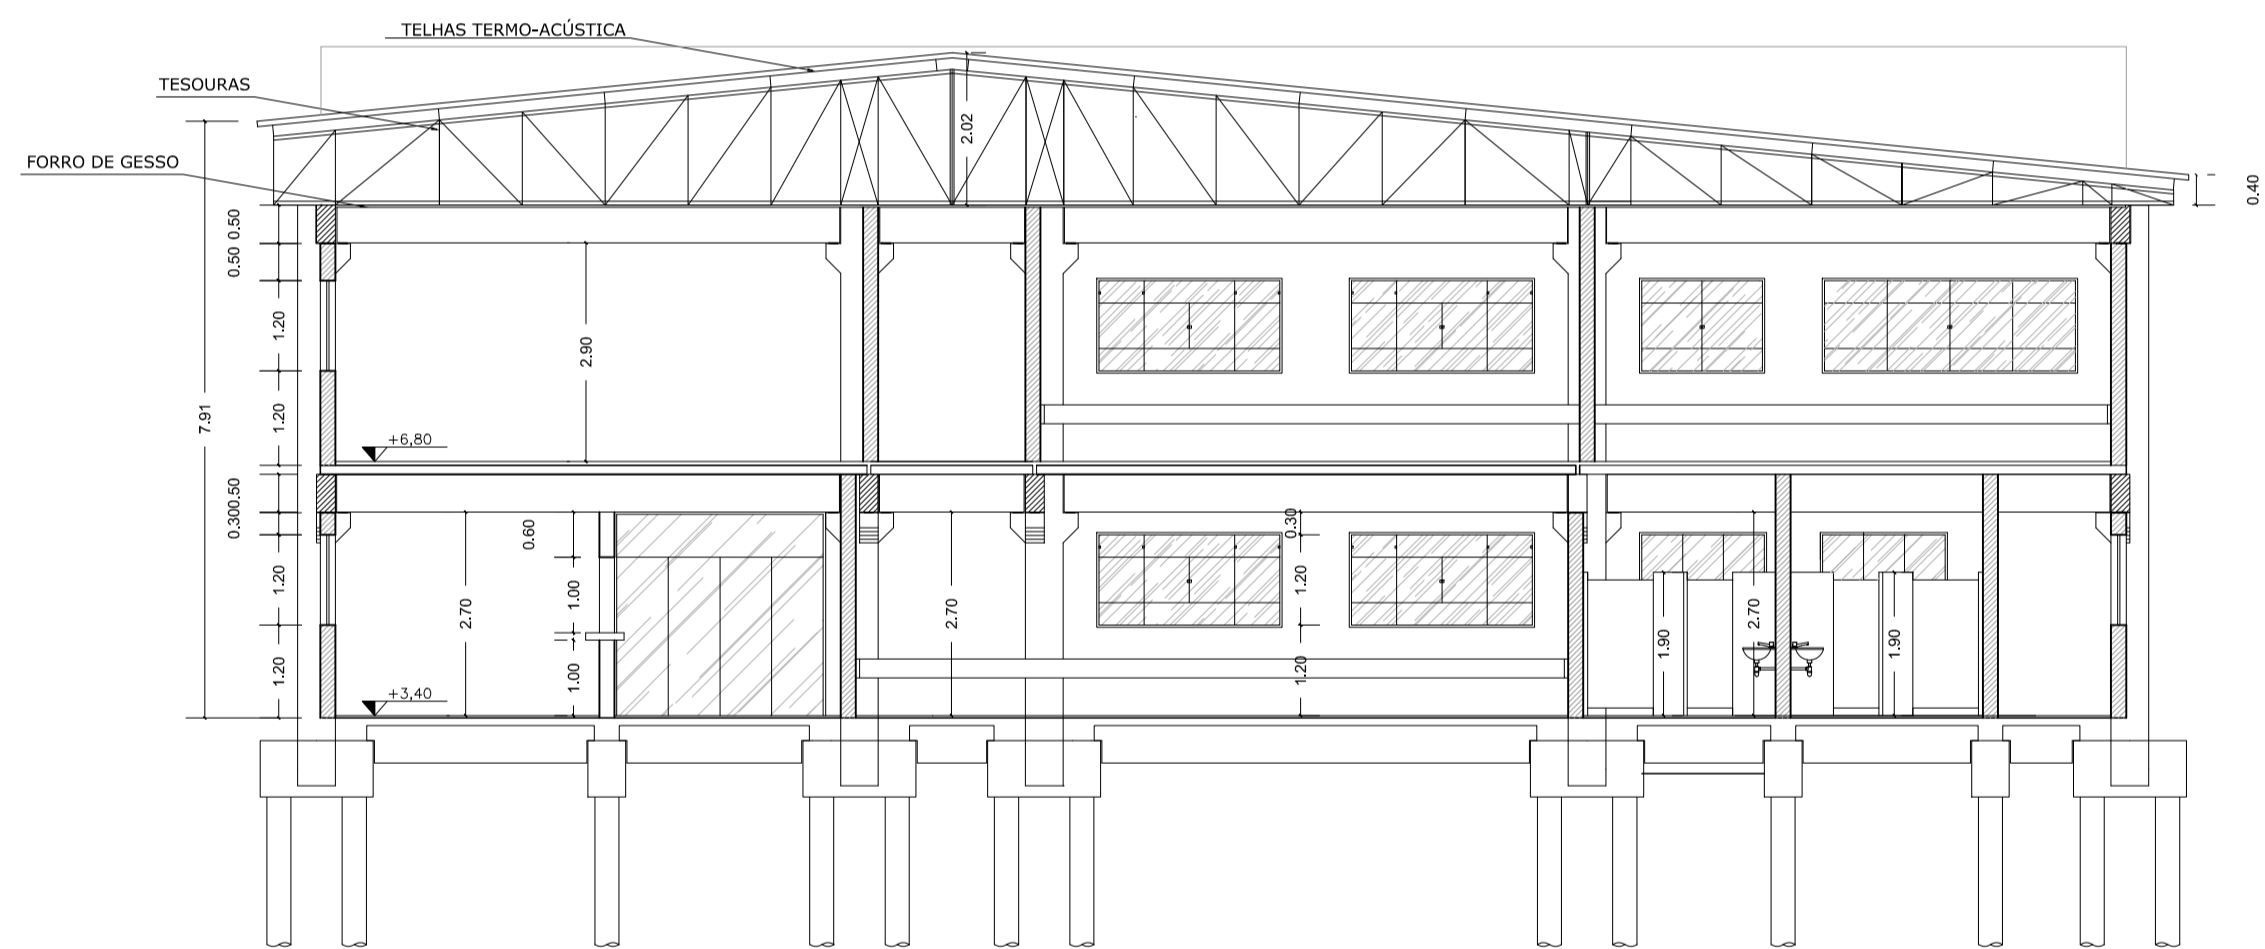


CORTE B.B
escala: 1:100

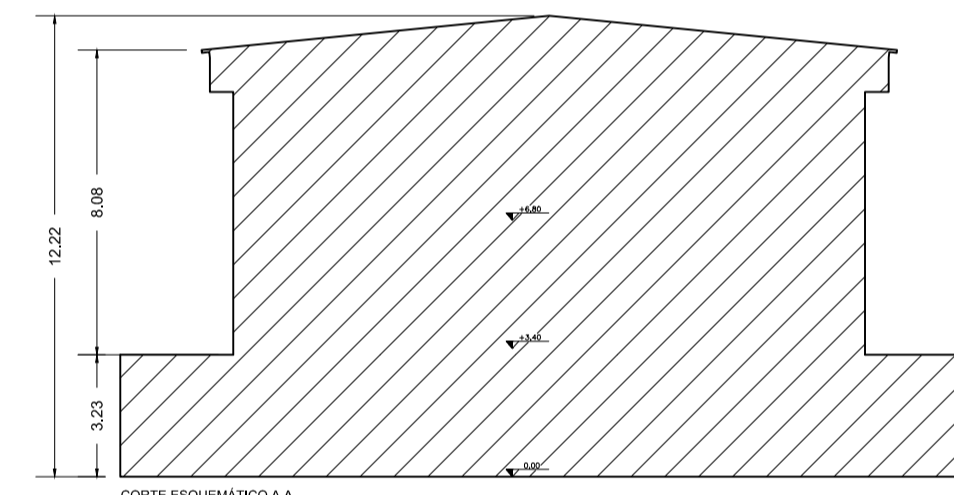


CORTE ESQUEMÁTICO A.A
escala 1:200

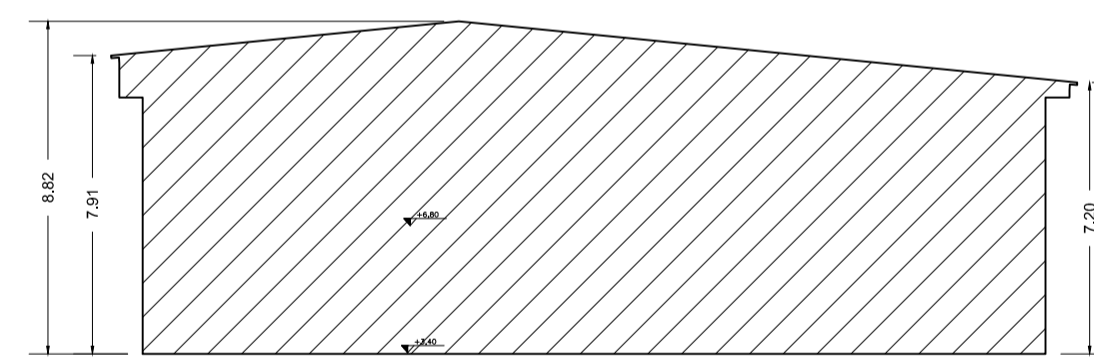


CORTE ESQUEMÁTICO B.B
escala 1:200

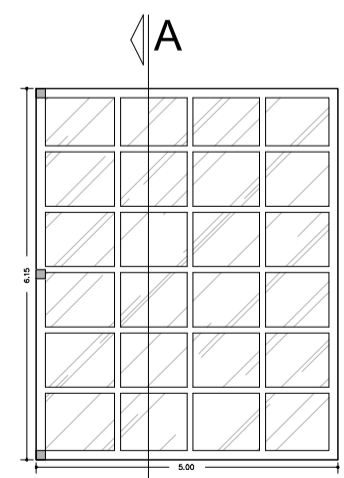


MARQUISE ENTRADA
escala: 1:125

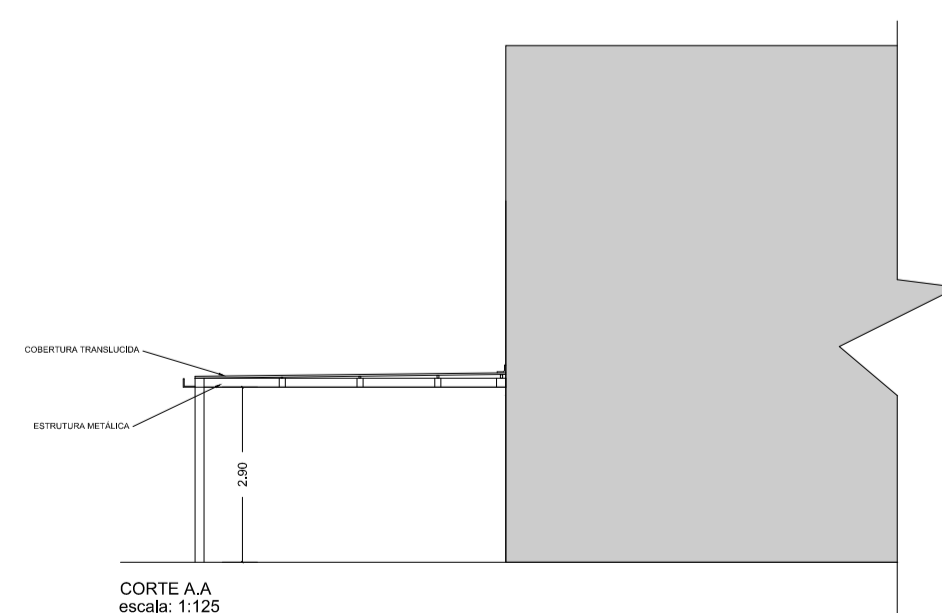

CORTE A.A
escala: 1:125

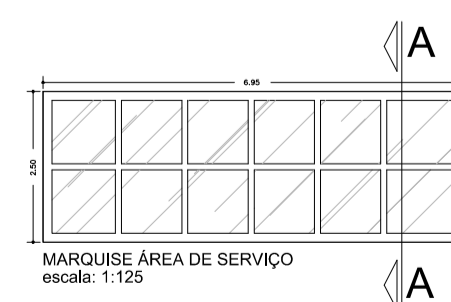

MARQUISE ÁREA DE SERVIÇO
escala: 1:125

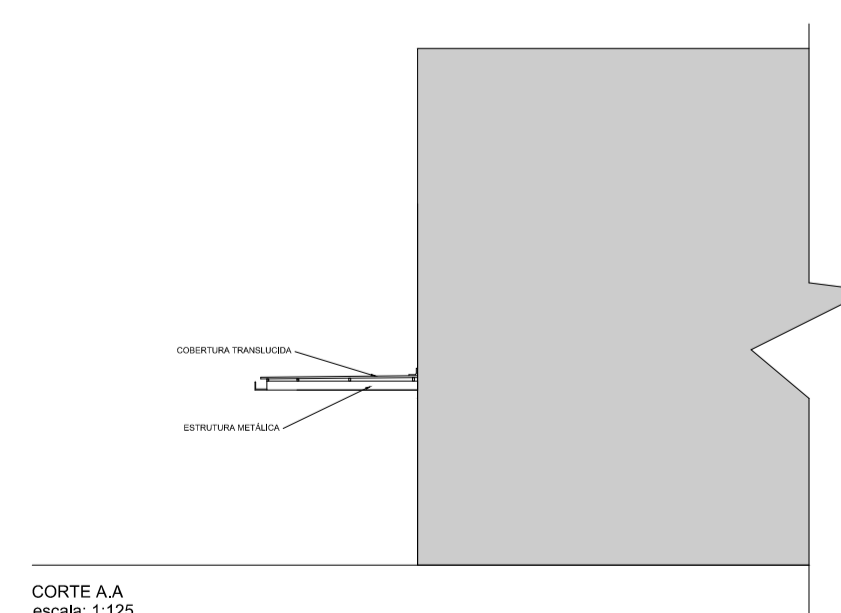

CORTE A.A
escala: 1:125

PROJETO ARQUITETÔNICO


Folha:
07/11

EMEI VILA ARRUDA

ASSUNTO: CORTES, CORTE ESQUEMÁTICO E DETALHAMENTO MARQUISE
LOCAL: RUA JOSÉ PÉRCIO DOS SANTOS
ITAPETININGA-SP

ESCALAS INDICADAS

PLANTA DE SITUAÇÃO
SEM ESCALA

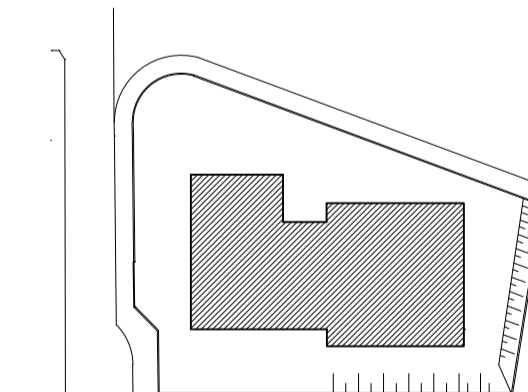

DECLARO QUE A APROVAÇÃO DO PROJETO,
NÃO IMPLICA NO RECONHECIMENTO, POR
PARTE DA PREFEITURA DO DIREITO DE
PROPRIEDADE DO TERRENO.

PREFEITO MUNICIPAL

QUADRO DE ÁREAS

ÁREA DO TERRENO: 2666,74M²
PAVIMENTO SUBSOLO: 590,84M²
PAVIMENTO TÊRREO: 832,07M²
PAVIMENTO SUPERIOR: 804,06M²
TOTAL A CONSTRUIR: 2226,97M²

RESPONSÁVEL TÉCNICO
ARQ. TIAGO RIBEIRO BARBOSA
CAU: A74168-0