


LEGENDA

- GRAMA
- PISTA DE CAMINHADA EM SAIBRO
- AREIA
- CONCRETO ESTAMPADO
- QUIOSQUE

VEGETAÇÃO

- ① BANANEIRAS
- ② ESPÉCIES NÃO IDENTIFICADAS
- ③ EMBAUBA
- ④ SIBIPIRUNA
- ⑤ COPAIBA
- ⑥ ARUERA PIMENTEIRA
- ⑦ LEUCENA

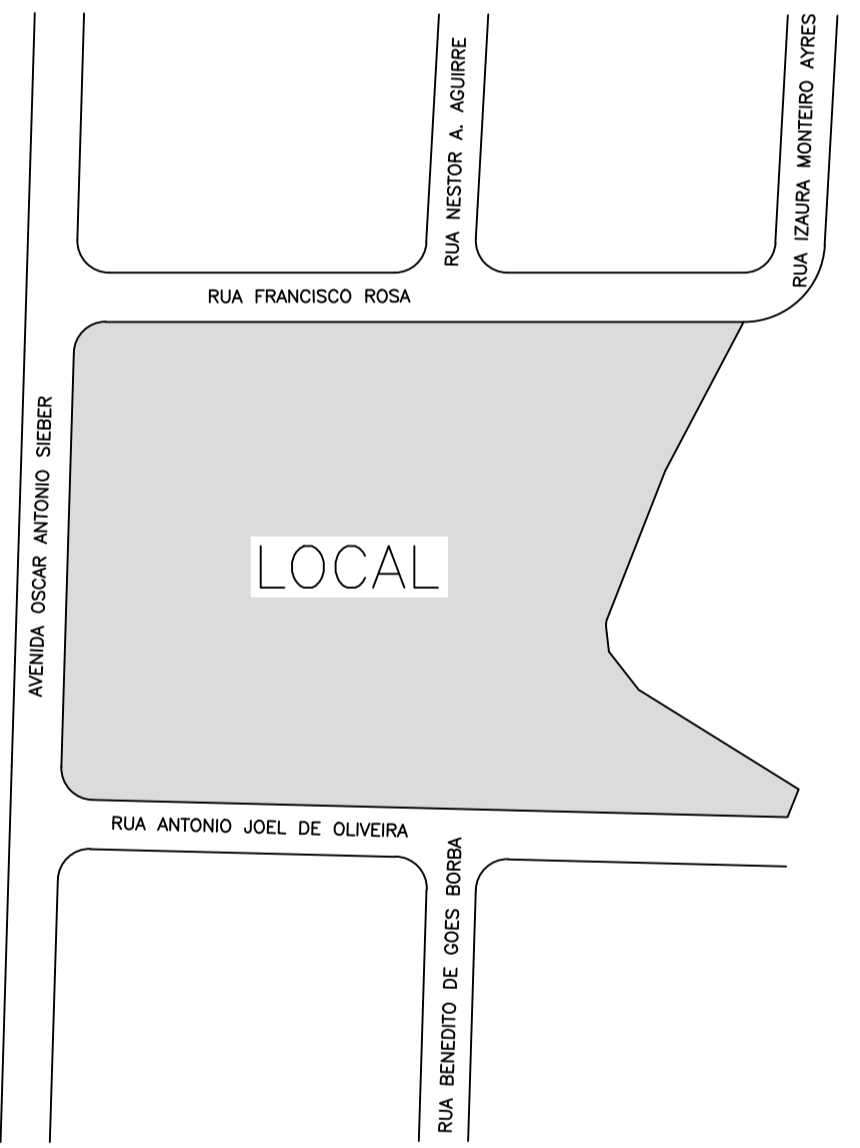

SITUAÇÃO SEM ESCALA

PROJETO EXECUTIVO F/U

OBJETO DO CONVÊNIO: CONSTRUÇÃO DE ÁREA DE LAZER E RECREAÇÃO
 PROPRIETÁRIO: PREFEITURA DO MUNICÍPIO DE ITAPETININGA
 ENDEREÇO: RUA ANTONIO JOEL DE OLIVEIRA
 BAIRRO: VILA BARTH II
 MUNICÍPIO: ITAPETININGA – SP

DATA 01/12/2015	ESCALA 1:500	ÁREAS TERRENO: 23.730,70m ²	 PAULO CEZAR ALMEIDA CREA – 0601315580
DESENHO ALINE CARRIEL	PROJETO MANUEL	CONSTRUÍDA: 23.730,70m ²	