


LEGENDA DE INTERVENÇÕES

 ÁREA DE TERRAPLENAGEM  
 ESCAVAÇÃO COM ESPESURA MÉDIA DE 0,93 m

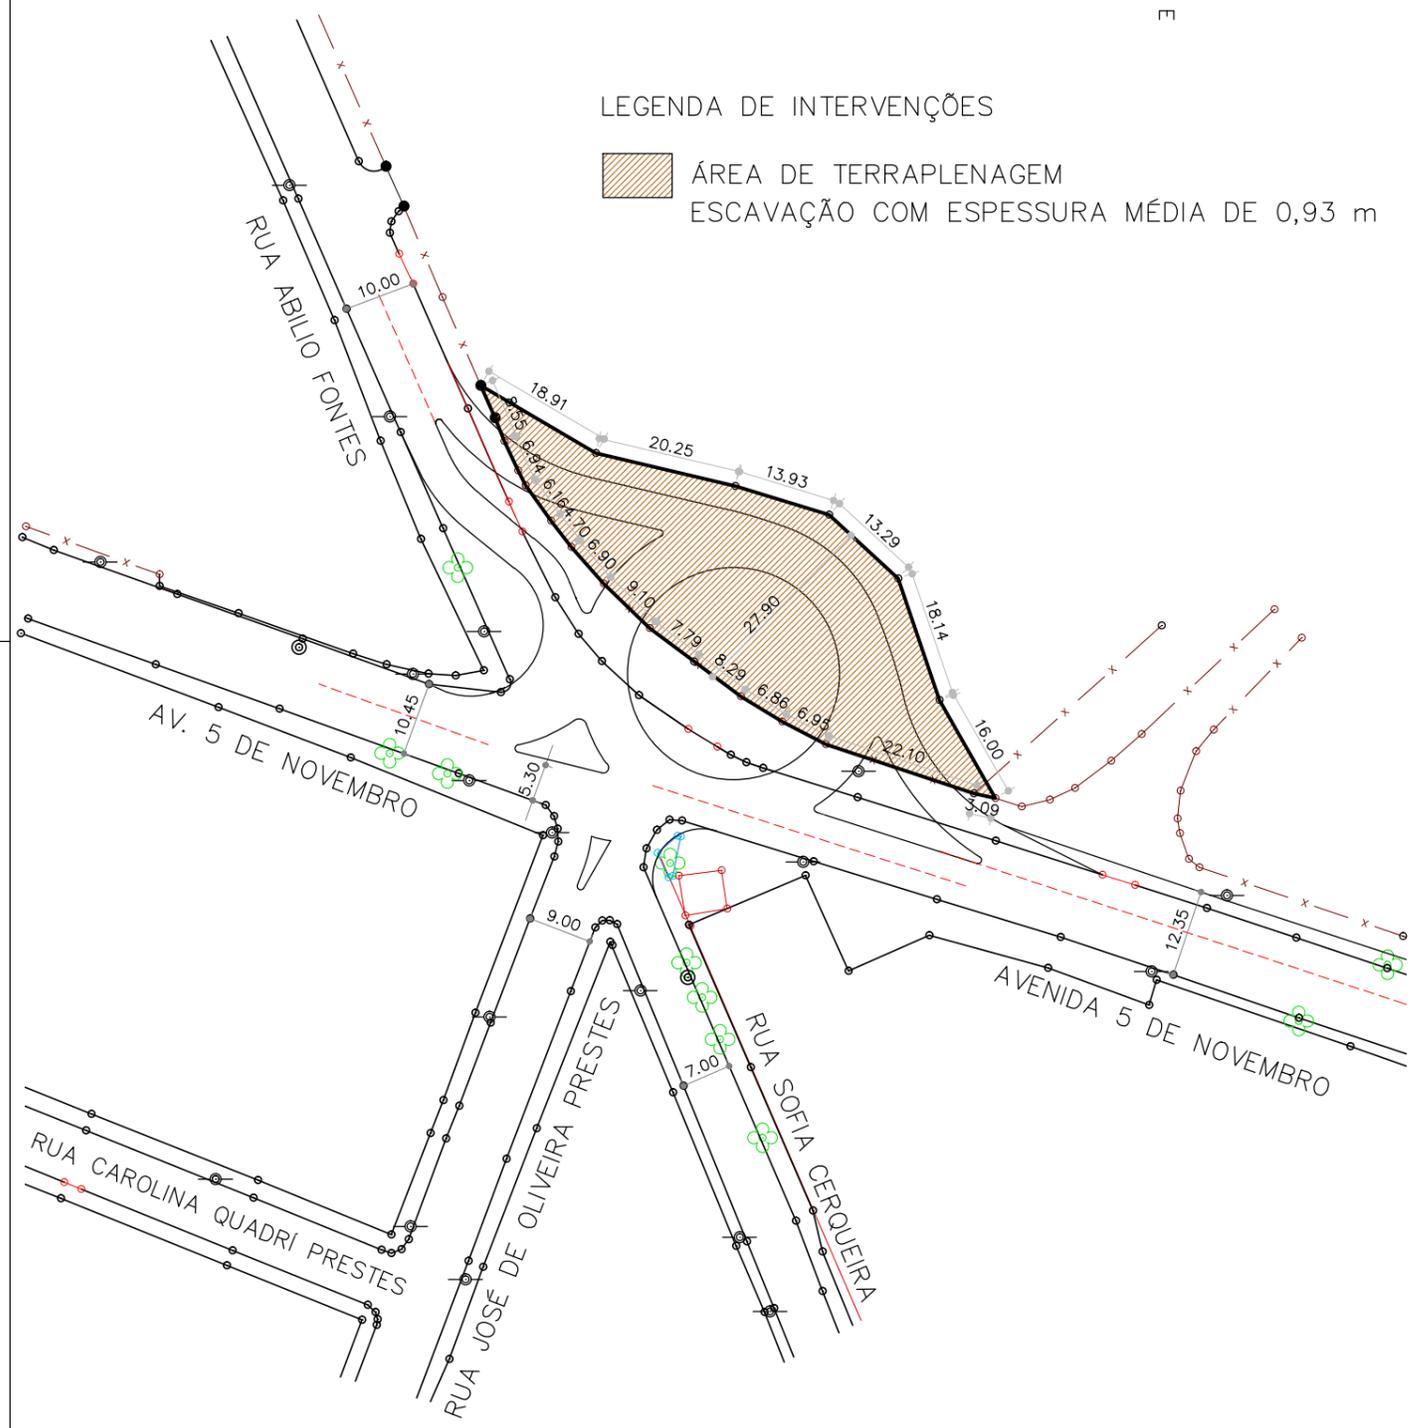

TITULO  
 PROJETO EXECUTIVO

Folha:  
 UNICA

FINALIDADE  
 SISTEMA VIÁRIO – TERRAPLENAGEM

LOCAL  
 AVENIDA 5 DE NOVEMBRO / RUA SOFIA CERQUEIRA  
 MUNICIPIO DE ITAPETININGA – SP.

INTERESSADO  
 PREFEITURA MUNICIPAL DE ITAPETININGA

ESCALA:  
 1/1000

DATA:  
 25/02/2016

QUADRO DE ÁREAS:

TERRAPLENAGEM	1.507,68 m <sup>2</sup>
---------------	-------------------------

Resp. Técnico:  
 \_\_\_\_\_