



DETALHE DA SEÇÃO DO PAVIMENTO
PAVIMENTO À IMPLANTAR (COTAS EM CM)
S/ ESC

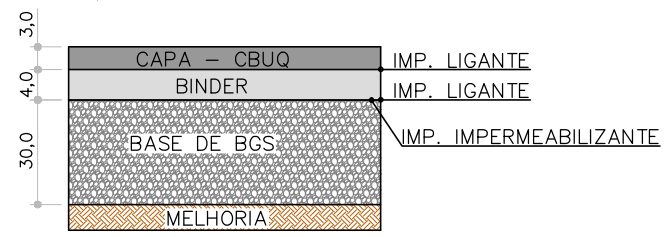

DETALHE DA SEÇÃO DO PAVIMENTO
RECAPEAMENTO (COTAS EM CM)
S/ ESC

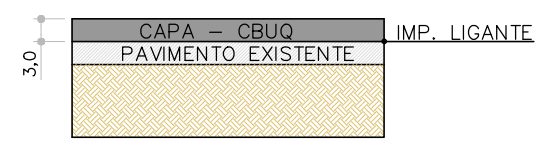

TITULO
PROJETO EXECUTIVO

Folha:
UNICA

FINALIDADE
SISTEMA VIÁRIO - PAVIMENTAÇÃO

LOCAL
AVENIDA 5 DE NOVEMBRO / RUA SOFIA CERQUEIRA
MUNICIPIO DE ITAPETININGA - SP.

INTERESSADO
PREFEITURA MUNICIPAL DE ITAPETININGA

ESCALA:
1/1000

DATA:
25/02/2016

QUADRO DE ÁREAS:

PAVIMENTO À IMPLANTAR 876,30 m²
RECAPEAMENTO 1.725,44 m²

Resp. Técnico:
