


RETIRADA DE 682 M² DE LAJOTA
COLOCAÇÃO DE 682 M² DE LAJOTA

PLANTA
ESCALA 1:150

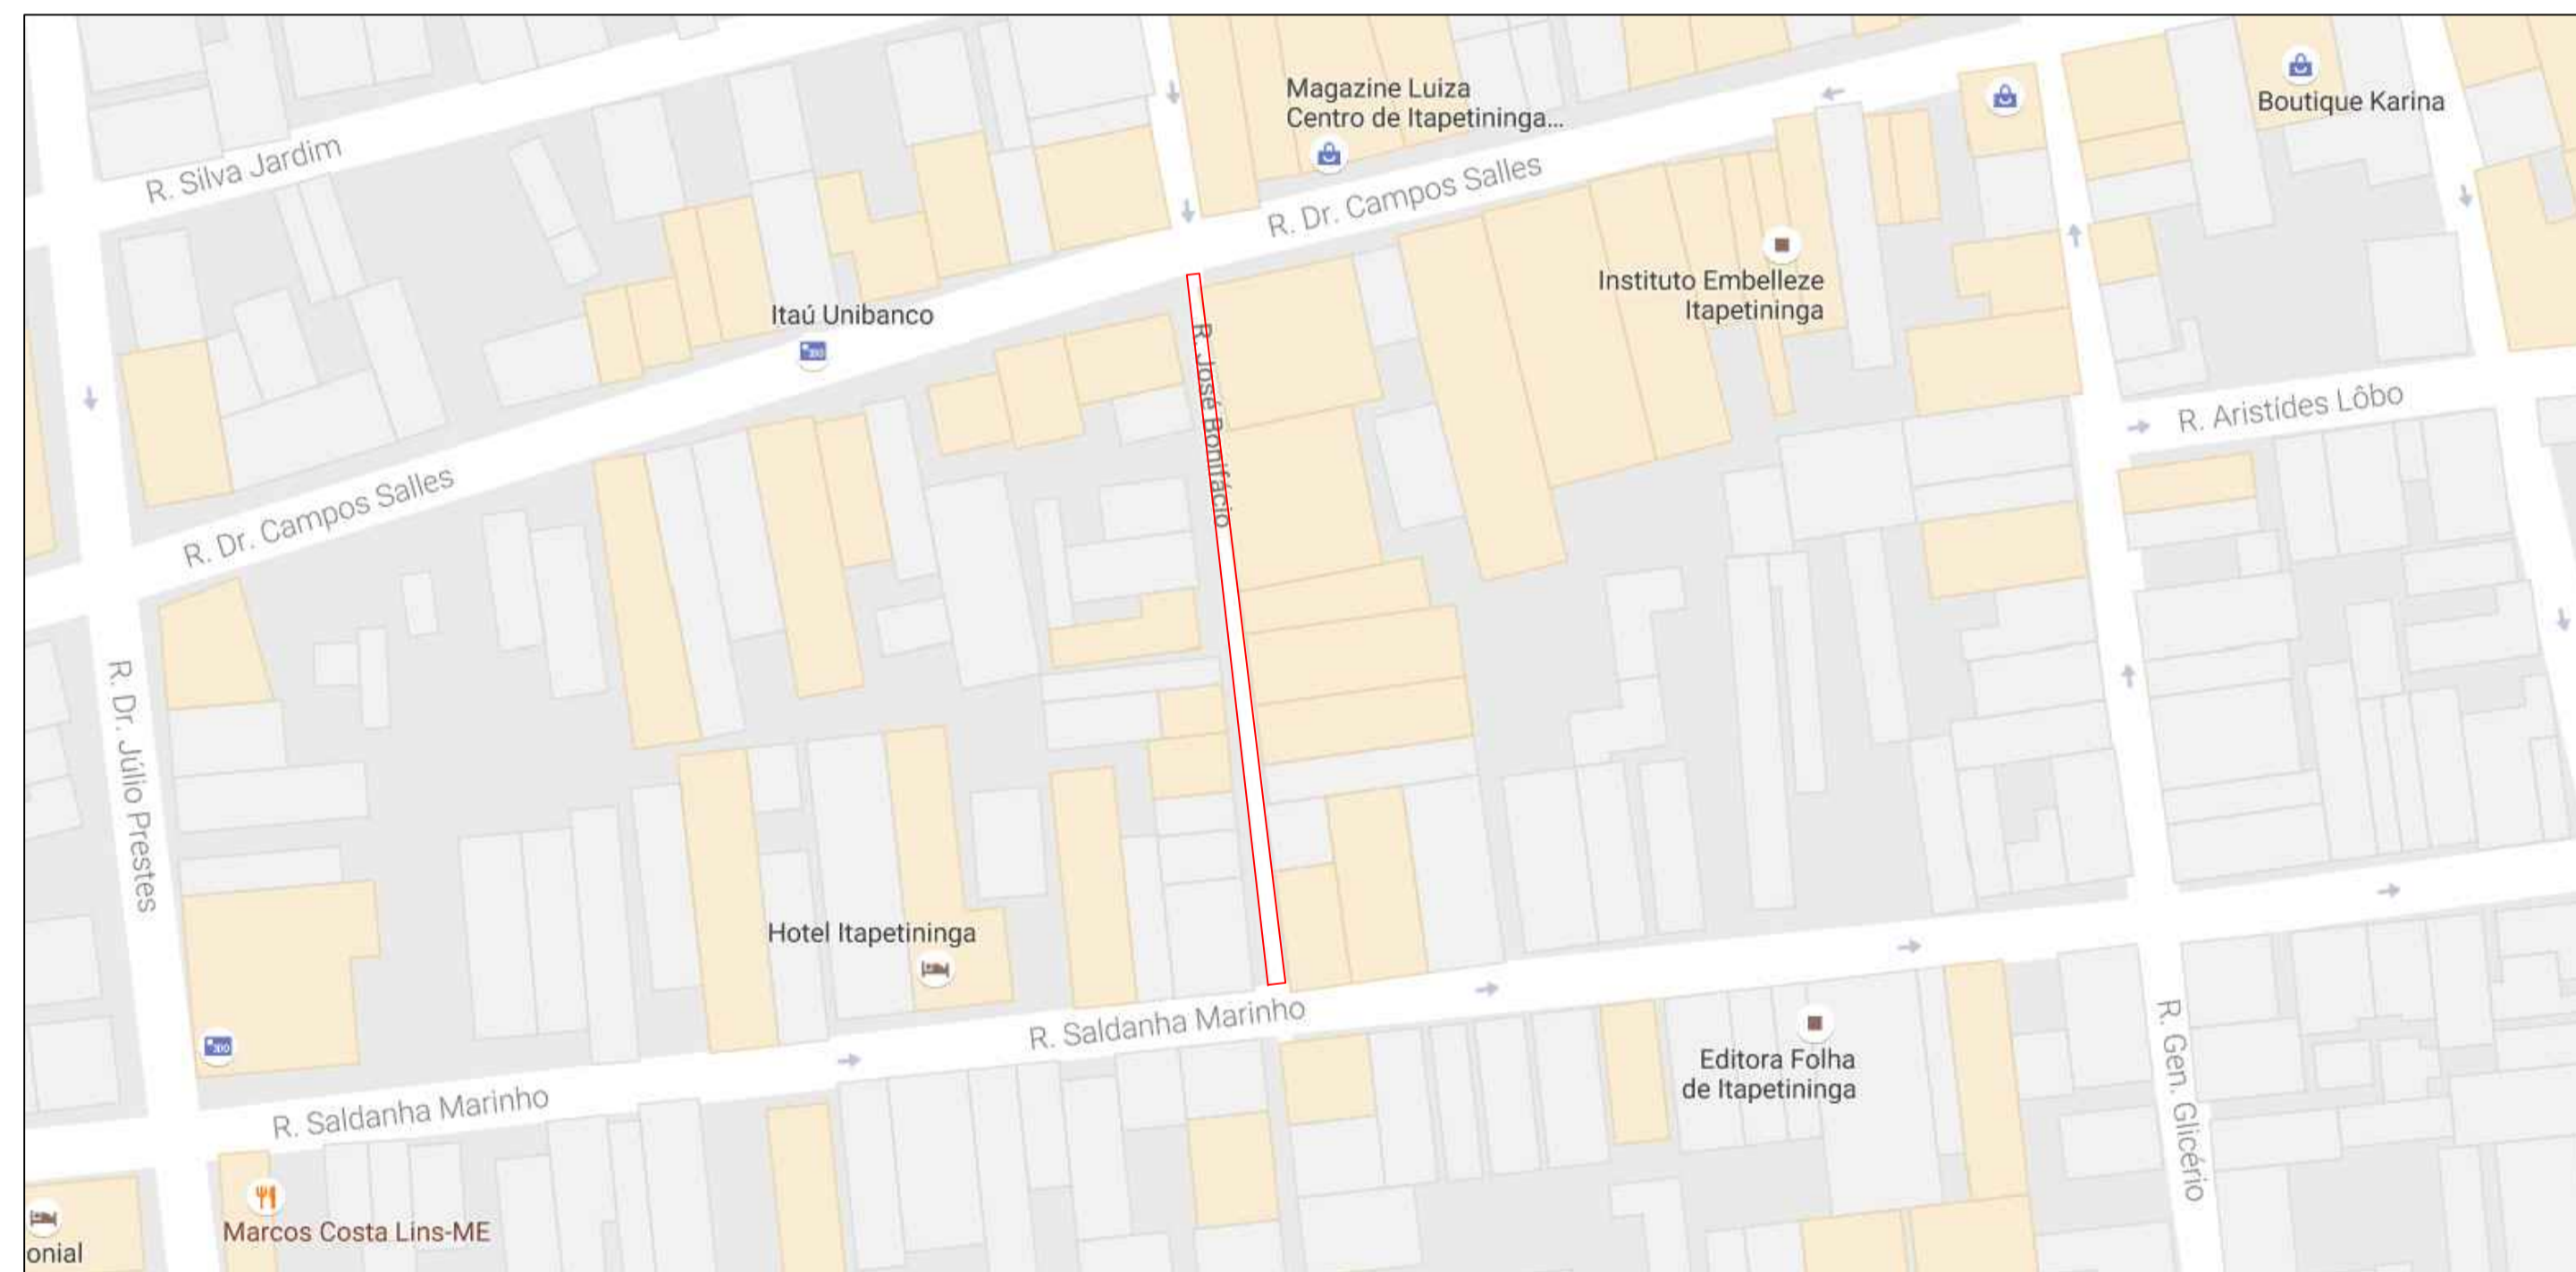

PREFEITURA DE ITAPETININGA

PROJETO:	REVITALIZAÇÃO DO CALÇADÃO JOSÉ BONIFÁCIO	1/1
LOCAL:	JOSÉ BONIFÁCIO CENTRO – ITAPETININGA – SP	
TÍTULO:	IMPLANTAÇÃO	
ESCALA:	INDICADA	
RESPONSÁVEL TÉCNICO:		
	MARCOS FERRARESI ENGENHEIRO CIVIL CREA: 5069240217	
DATA:	27/09/2016	REVISÃO: 1