RUA PEDRO MARQUES

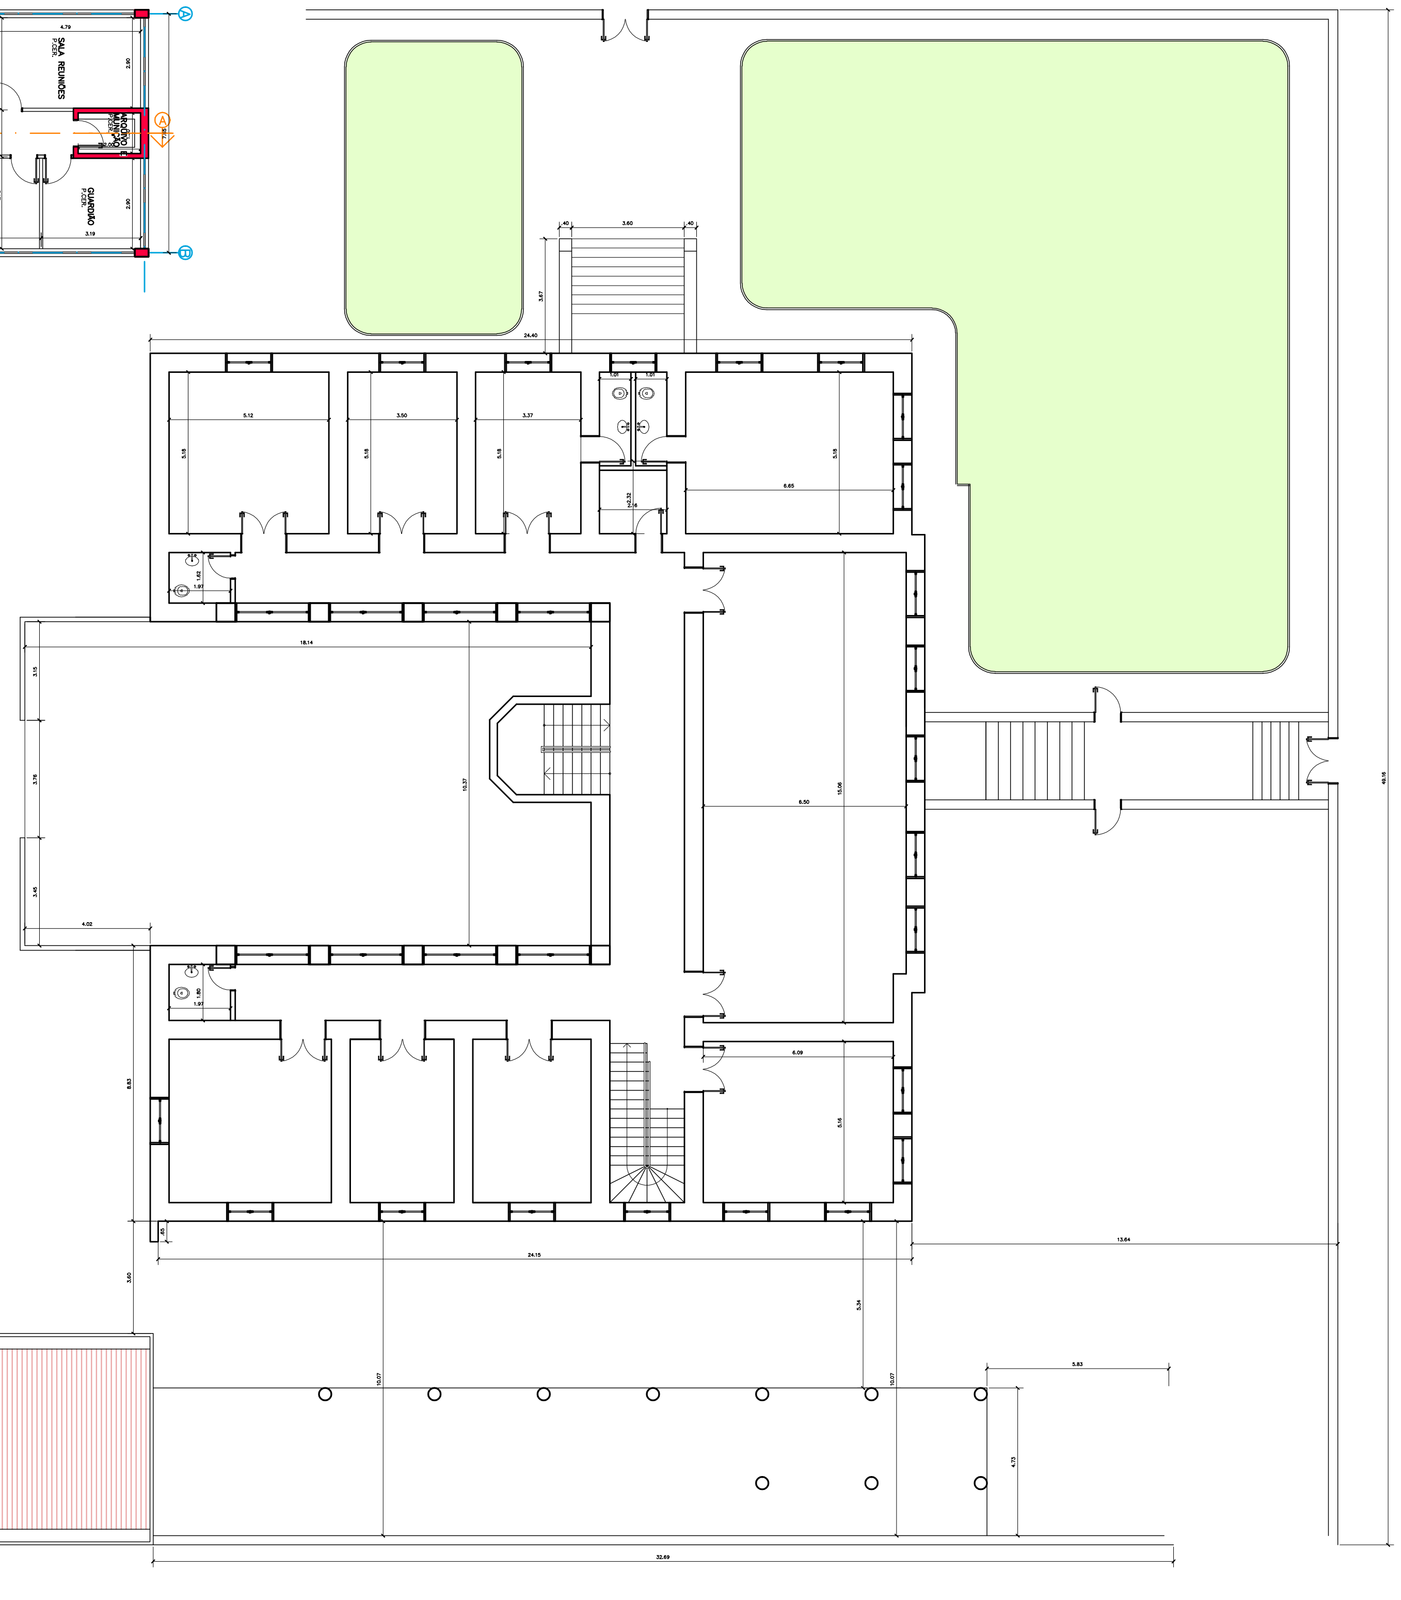

SUPERIOR

LEGENDA

	A DEMOLIR
	A CONSTRUIR
	A CONSERVAR

N°	DATA	REVISÃO	VISTO
2	29/01/2010	EMISSÃO DA PRANCHA	JÉSSICA
1	01/12/2009	EMISSÃO DA PRANCHA	ALINE

PROJETO EXECUTIVO

HELENO
ARQUITETURA
ARQUITETO - JOSÉ ANTONIO GOMES HELENO
CREA 0600729/D
RUA DOMINGOS JOSÉ VIEIRA, 1410
CENTRO – ITAPETININGA – SP – TEL/FAX:(15) 3272-2210
E-mail: helenoarqts@yahoo.com.br

CLIENTE
PREFEITURA MUNICIPAL DE ITAPETININGA
SECRETARIA MUNICIPAL DE OBRAS

ENDEREÇO
RUA EXPEDICIONÁRIOS ITAPETININGANOS 1093

ESTÁGIO
PROJETO EXECUTIVO

CONTEÚDO
PLANTA BAIXA SUPERIOR

DELEGACIA SECCIONAL DE POLÍCIA

REFORMA E AMPLIAÇÃO

DATA	ESCALA	FOLHA
29/01/2010	1:125	ARQ 3

DESENHO
ALINE

DIREITOS AUTORAIS RESERVADOS

ARQUIVO
D:\2-DESENHOS 2005\DELEGACIA SECCIONAL\EXECUTIVO-16-05-08.dwg