




ELEVAÇÃO A

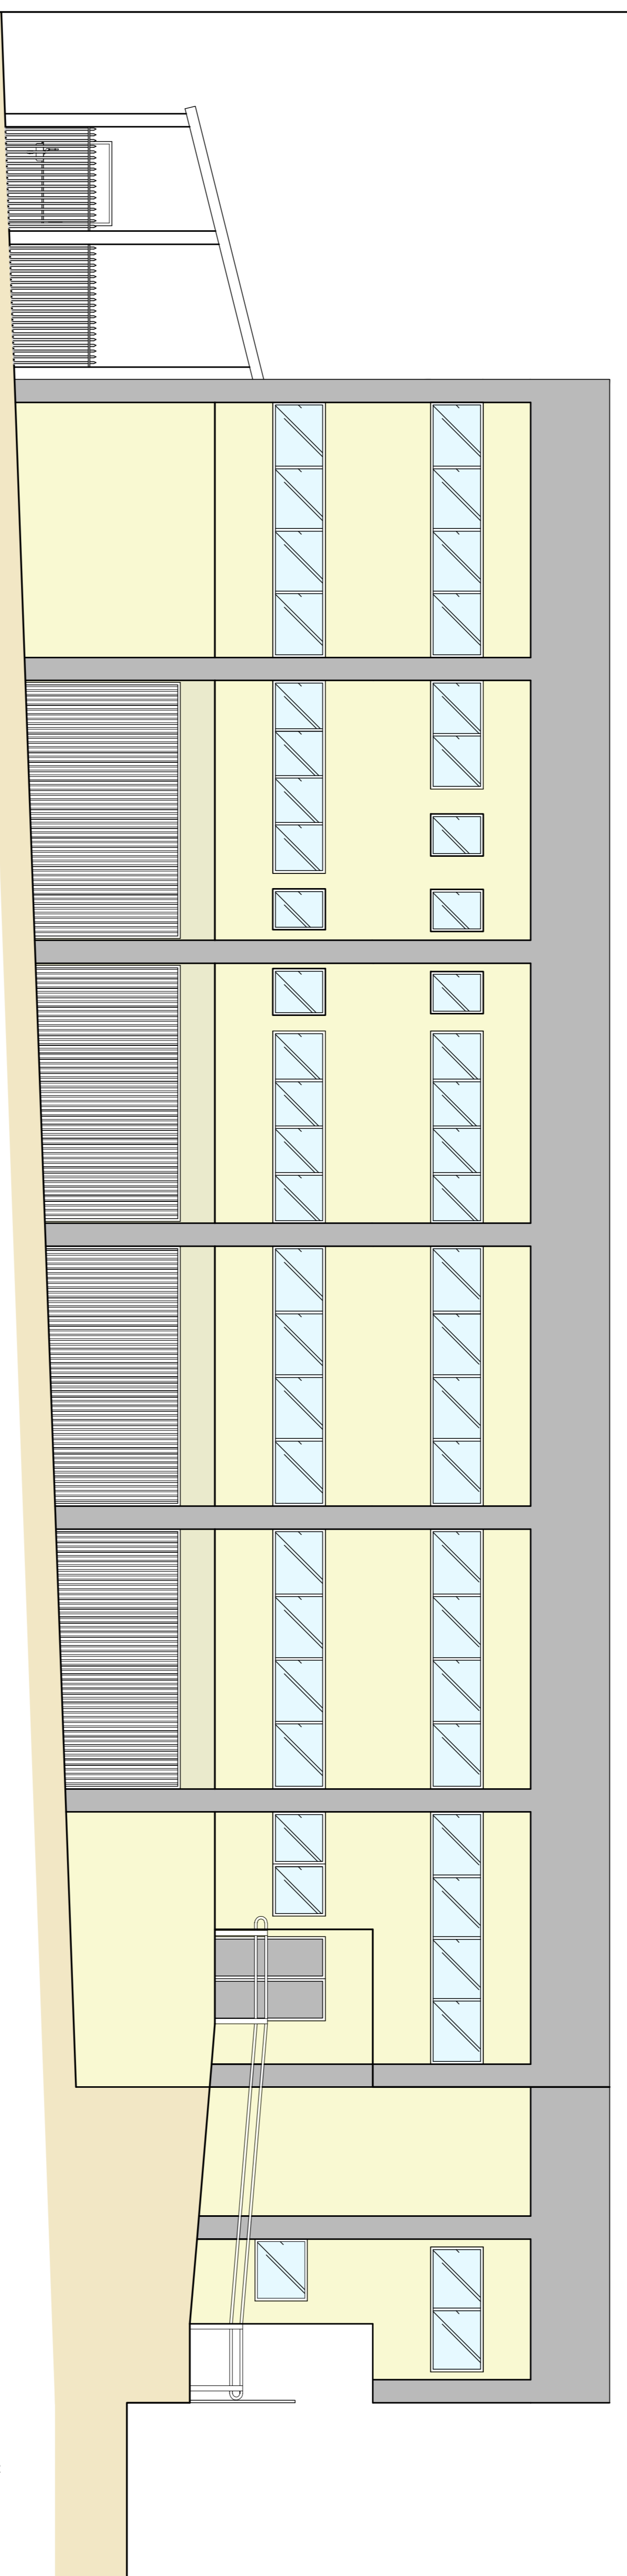


ELEVAÇÃO B

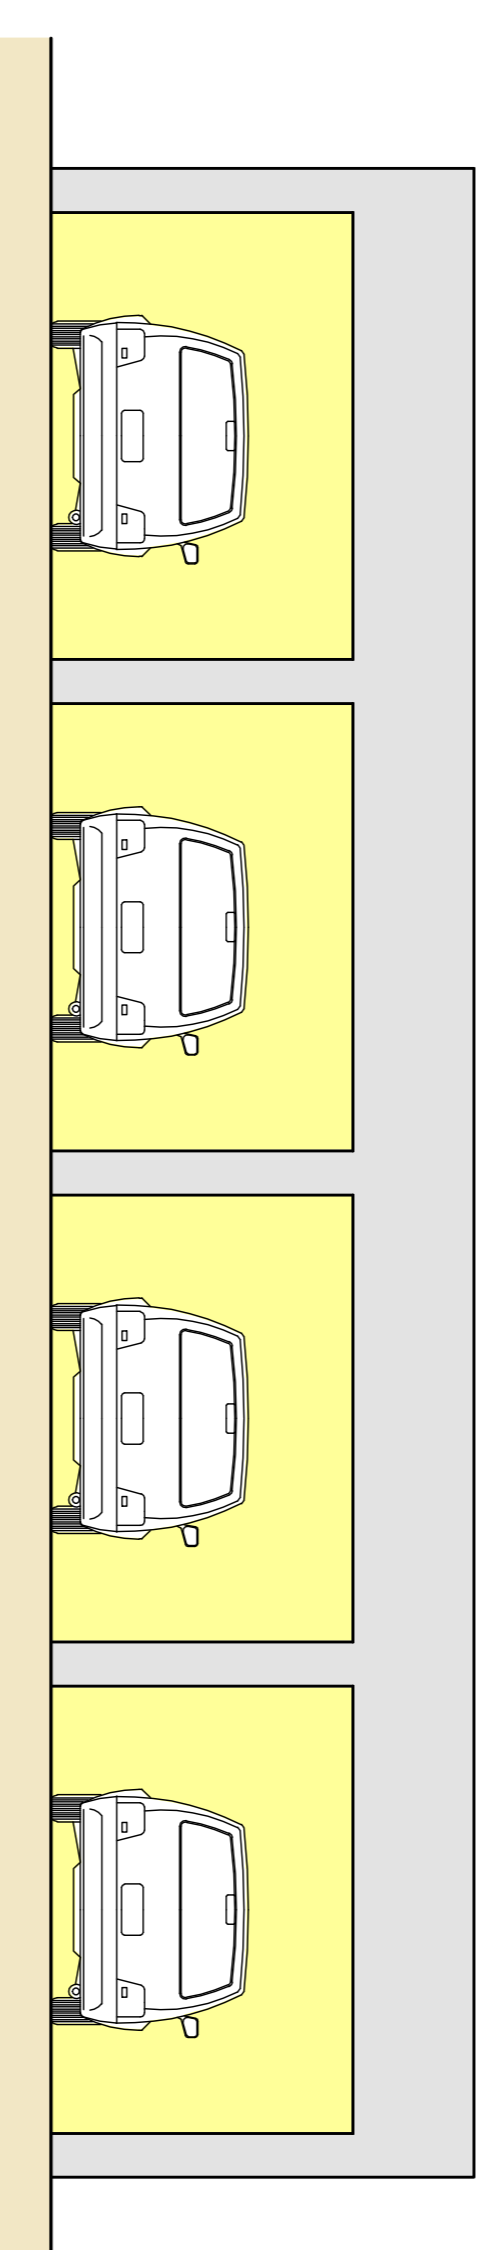

ELEVAÇÃO C

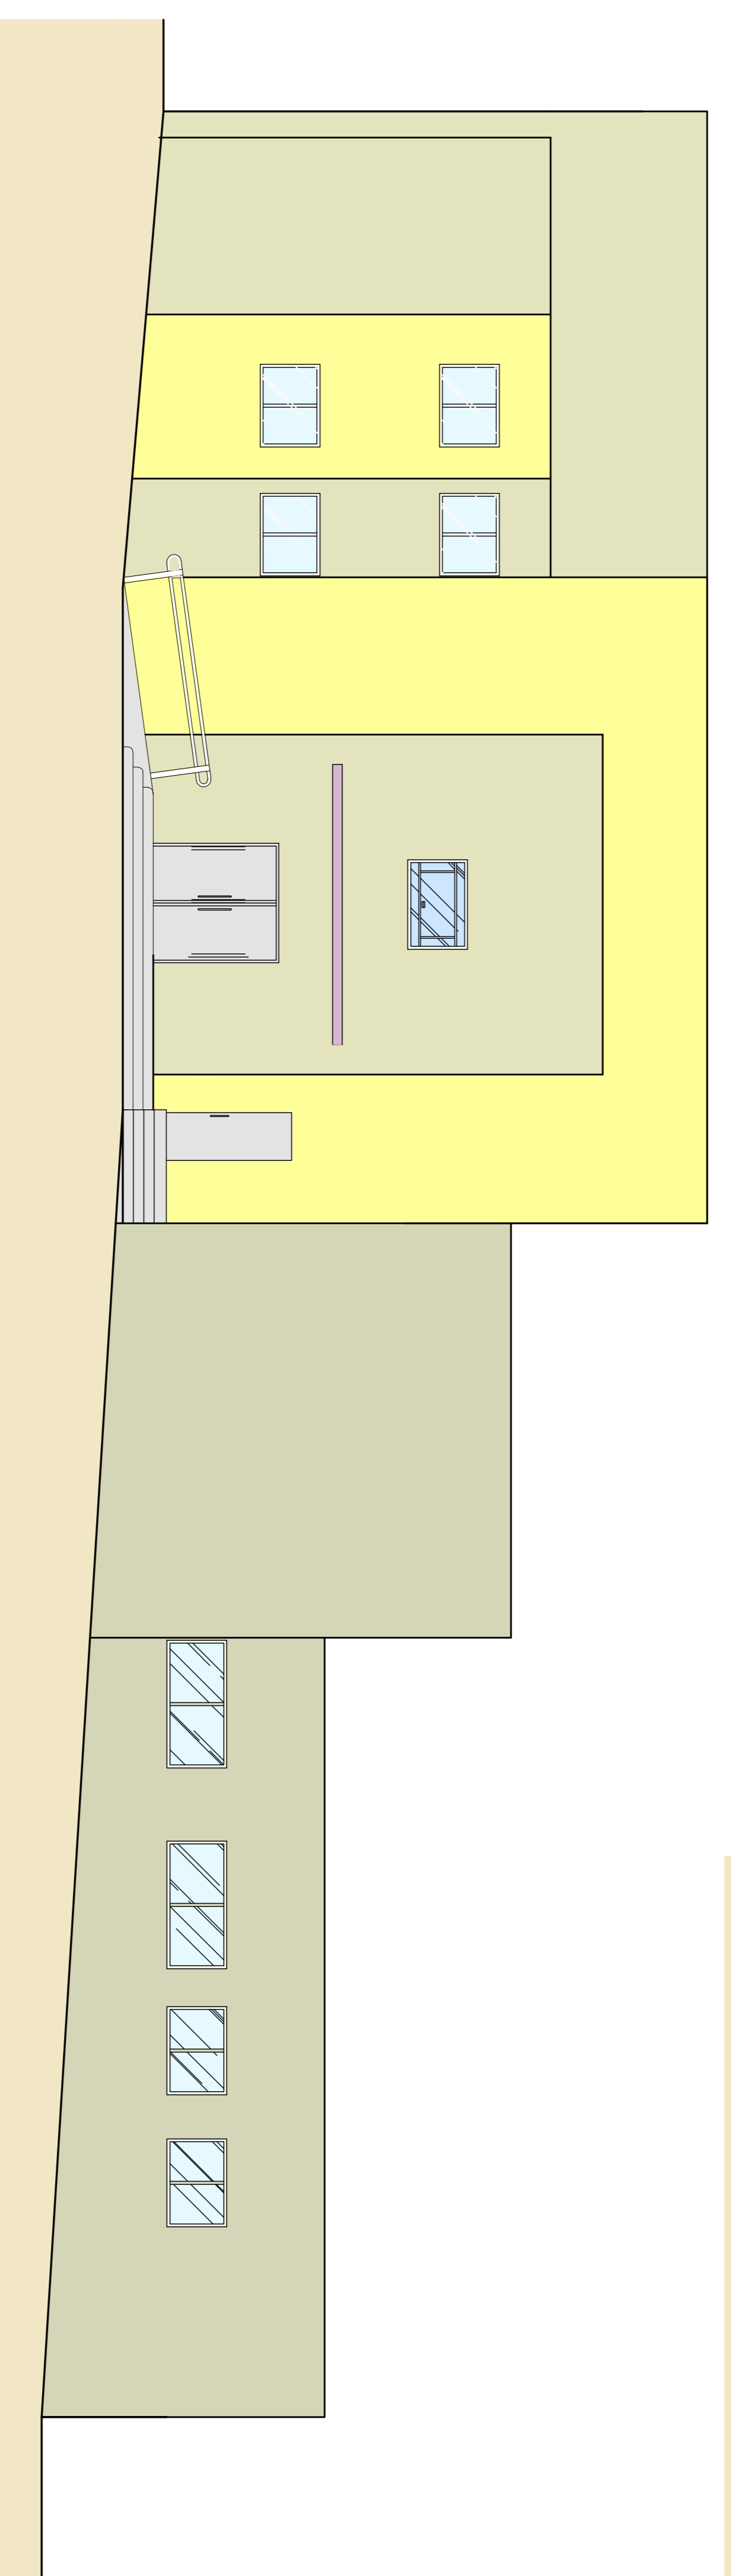

ELEVAÇÃO D

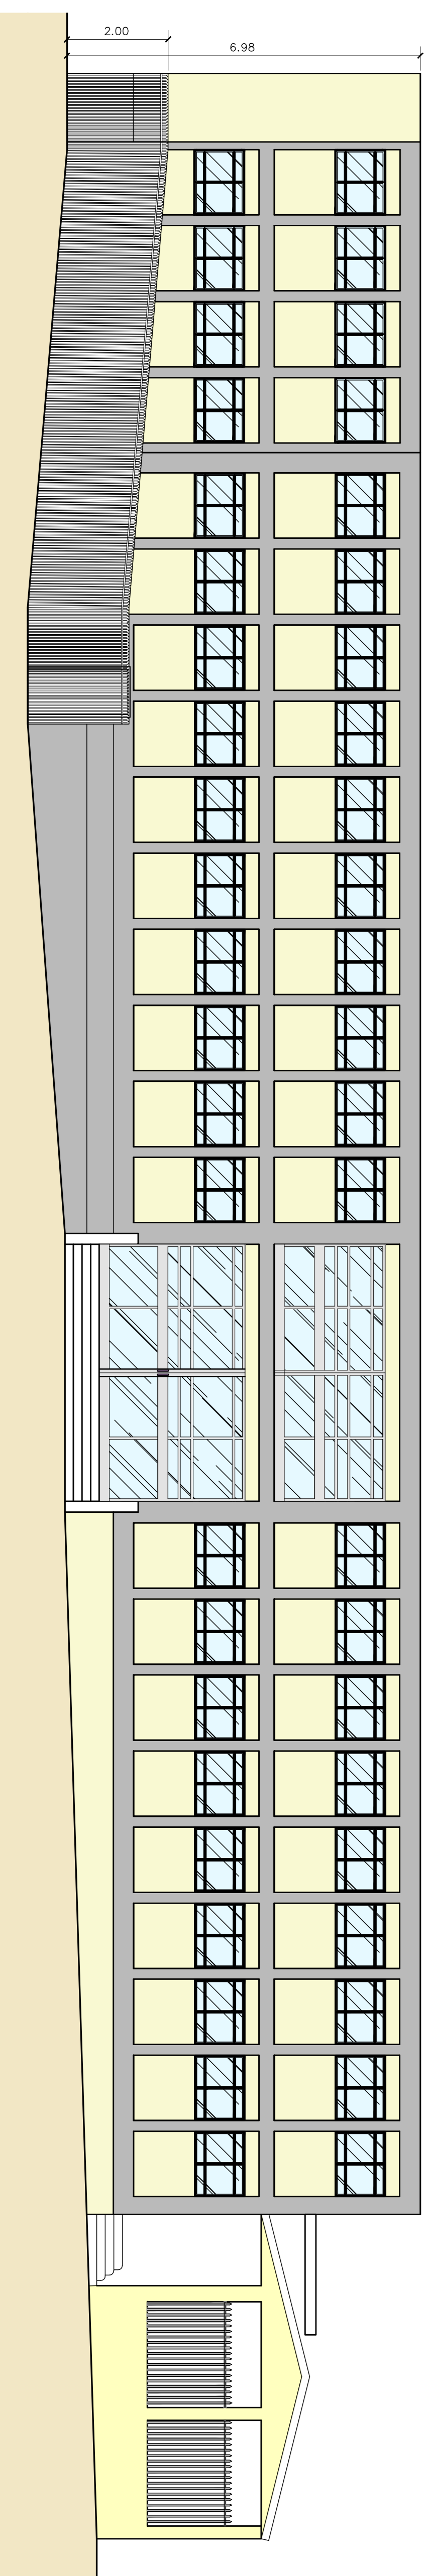

ELEVAÇÃO E

1	28/07/2010	EMISSÃO DA PERMISSÃO DE OBRA	ESSICA
1	07/12/2009	EMISSÃO DA PERMISSÃO DE OBRA	MAIR
1	16/04/2009	PROJETO	1970

PROJETO EXECUTIVO



HELENO
ARQUITETURA

HELENO
RUA DOMINGOS JOSÉ VIEIRA, 1410
DAMA - CEP: 01046-000 - SP - TEL: (11) 5076-1610 3072-2210
www.helenoarquiteto.com.br
SECRETARIA MUNICIPAL DE PATRIMÔNIO
RUA DEPEDONCÁRIOS IMPERIALINHAIS 1093
CENTRO - CEP: 01010-000 - SP - TEL: (11) 3072-2210

ESTÁGIO
PROJETO EXECUTIVO
CONTENIDO
ELEVAÇÕES

DELEGACIA SECCIONAL DE POLÍCIA
REFORMA E
AMPLIAÇÃO

DATA: 28/07/2010 ESCALA: 1:75 FOLHA: ARQ. 6
PROJETO: REFORMA E AMPLIAÇÃO
PROJETA: HELENO ARQUITETURA
PROJETO EXECUTIVO