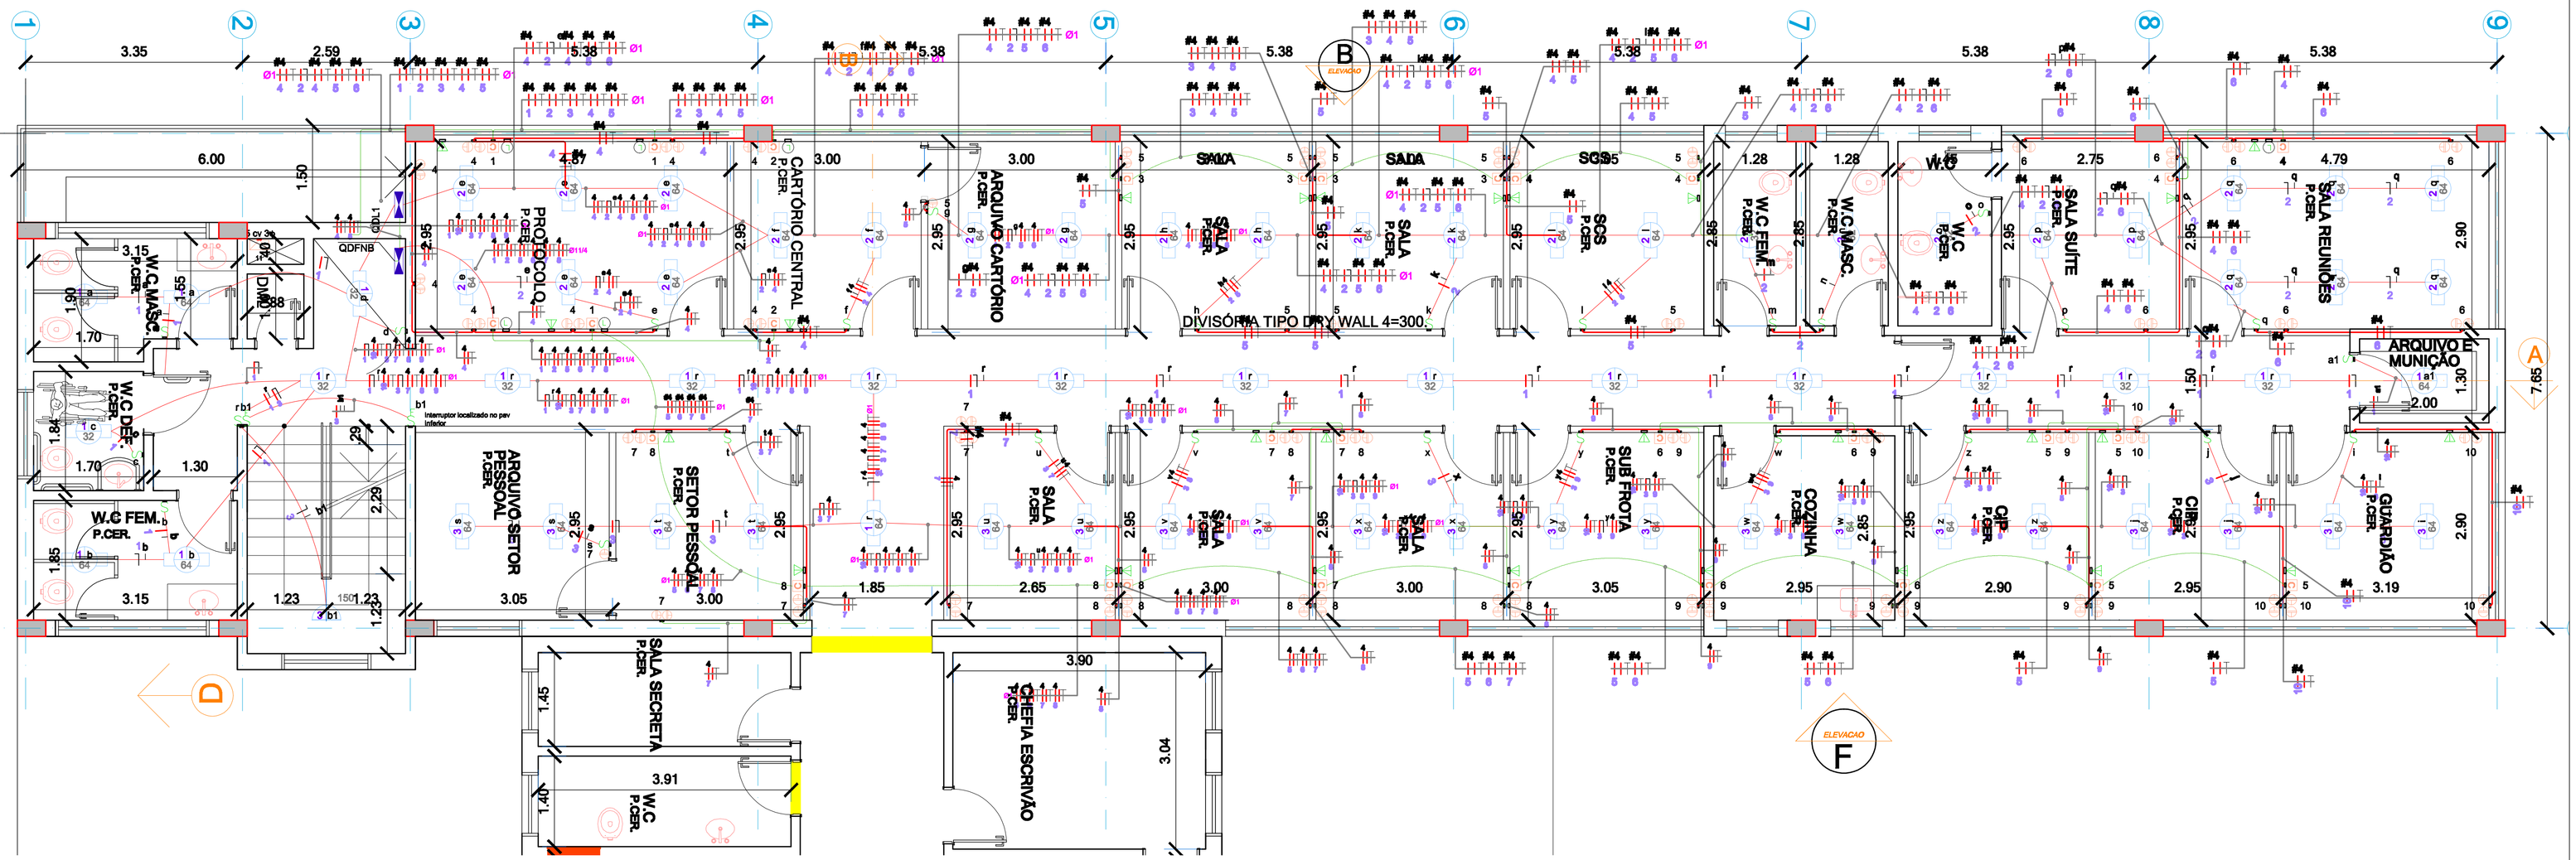
1
2
3
4
5
6
7
8
9
A
B
D
ELEVAÇÃO
ELEVAÇÃO
F
3.35
2.59
5.38
5.38
5.38
5.38
5.38
5.38
6.00
1.50
3.00
3.00
1.28
1.28
2.75
4.79
2.95
2.90
2.95
2.95
2.95