



FORMAS DA COBERTURA

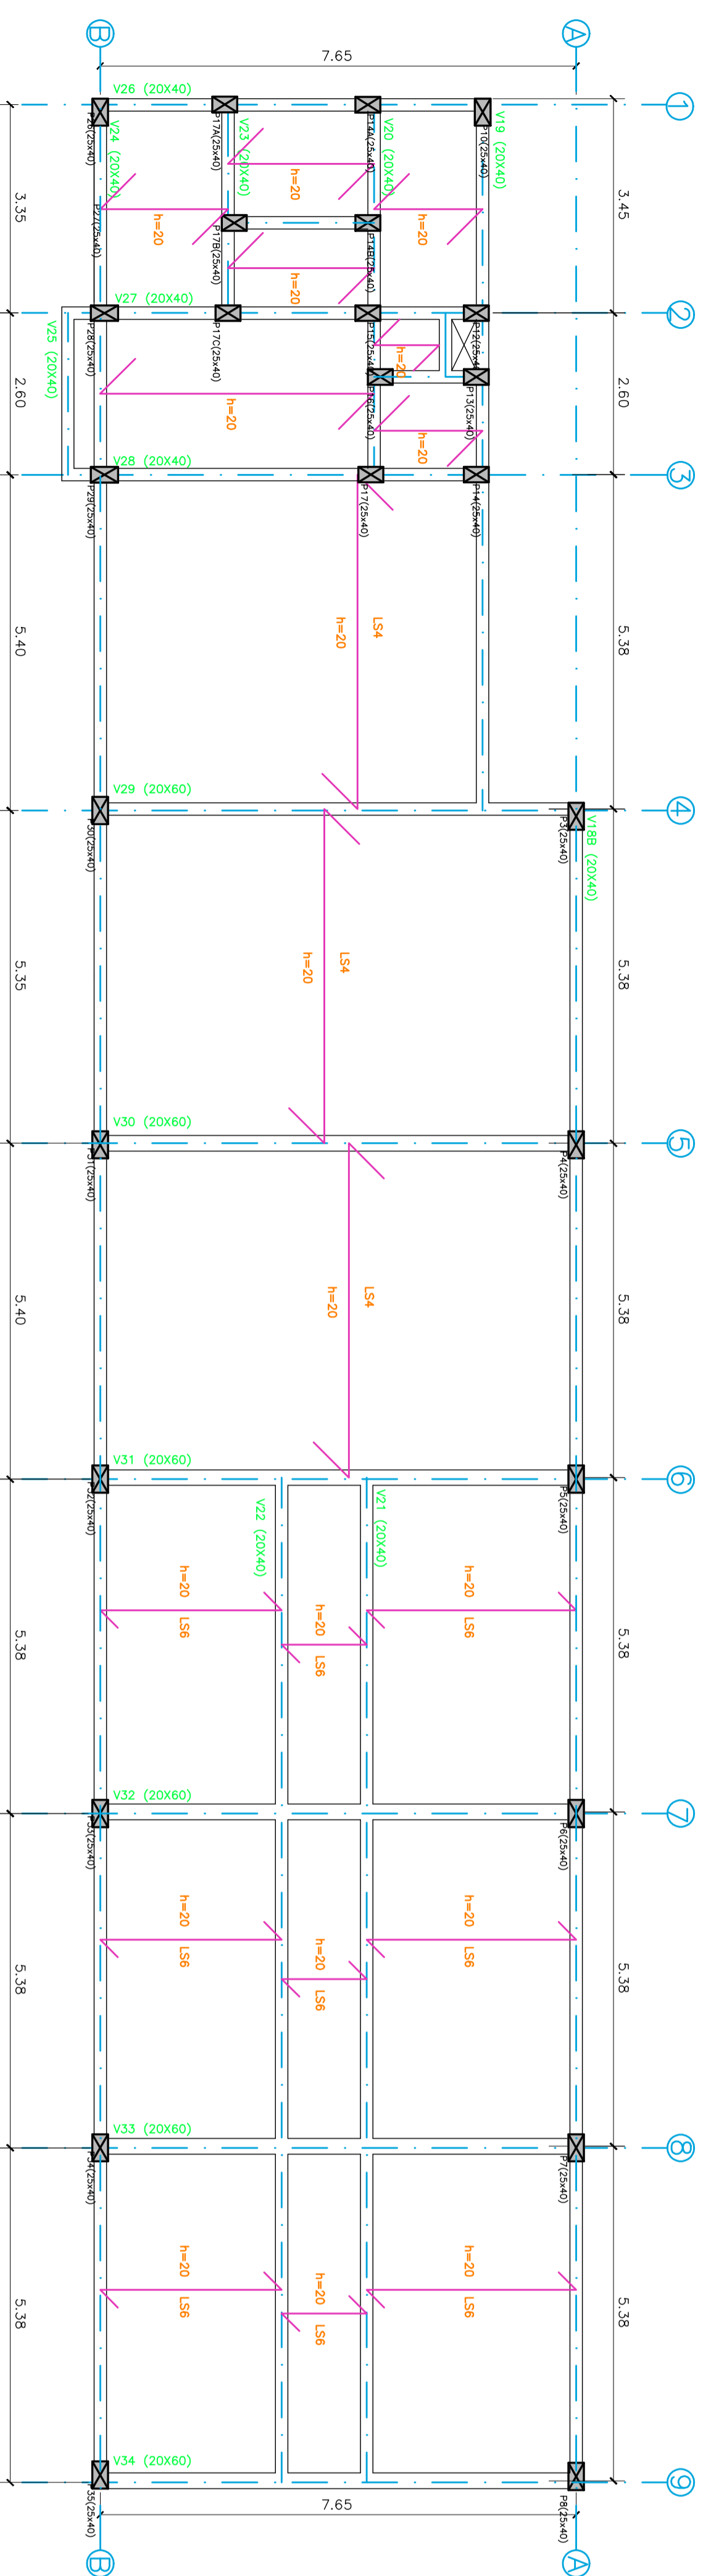

FORMAS DO PAVIMENTO SUPERIOR

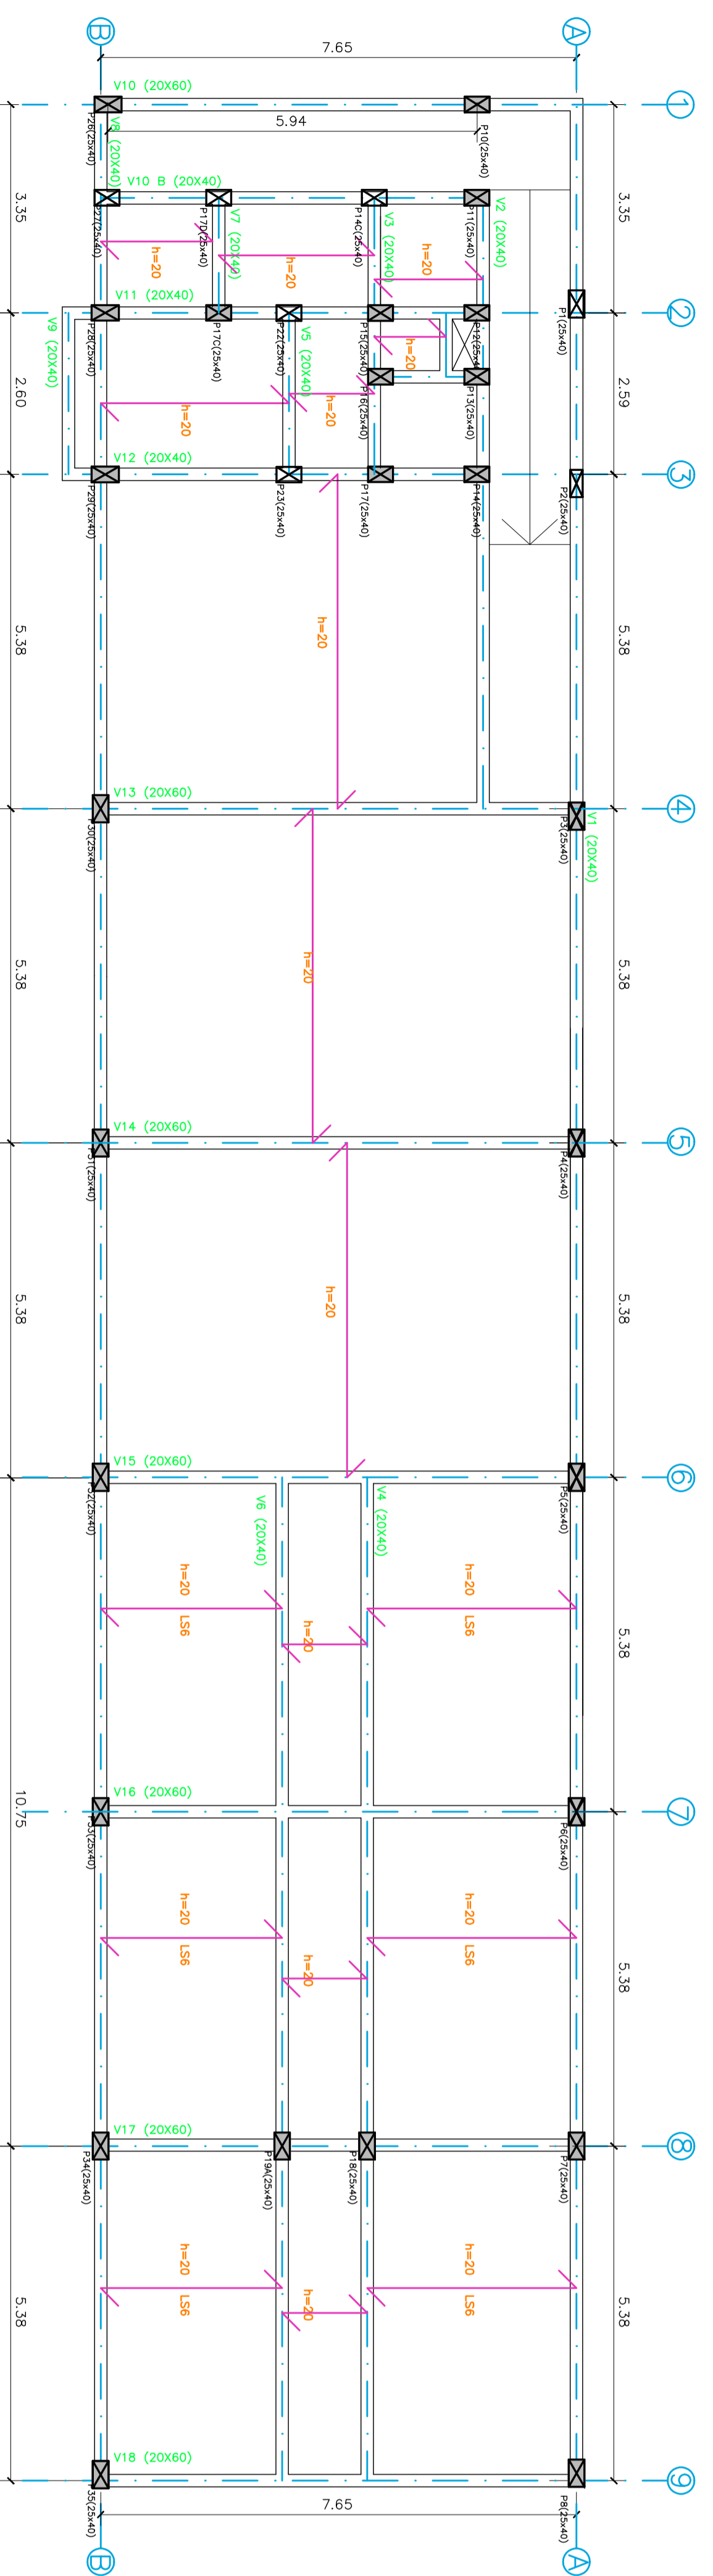

FORMAS DO PAVIMENTO TERREO

Nº	DATA	REVISÃO	EMISSÃO DA PRANCHIA	REVISÃO
2	29/07/2010		EMISSÃO DA PRANCHIA	JESSICA
1	20/10/2008		EMISSÃO DA PRANCHIA	ALINE
				VISTO

PROJETO EXECUTIVO



HELENO
ARQUITETURA

ASSISTENTE - **DEBORA APARECIDA GOMES MARIANO**
RUA MAIOR FONSECA, 85, SOBRELÓDIA SALA 6
ED. BARRIO - FORTINHA - SP - TEL/FAX (19) 2272-2210
E-MAIL: heleno@heleno.com.br

CLIENTE: PREFEITURA MUNICIPAL DE ITAPERITINGA
SECRETARIA MUNICIPAL DE OBRAS

ENDEREÇO: RUA EXPEDICIONÁRIOS ITAPERITINGANOS Nº 1093

ESTÁGIO: PROJETO EXECUTIVO

CONTEÚDO: FORMAS DO PAVIMENTO TERREO
FORMAS DO PAVIMENTO SUPERIOR
FORMAS DA COBERTURA

DELEGACIA SECCIONAL DE POLICIA
**REFORMA E
AMPLIAÇÃO**



DATA: 29/07/2010 ESCALA: 1:75 FOLHA: EST 2
DESENHADA POR: ALINE/JESSICA
DIRETOS AUTORAIS RESERVADOS

ARQUIVO: D:\-DESENHOS 2008\DELEGACIA SECCIONAL EXECUTIVO-It-de-46.dwg