



PAVIMENTO SUPERIOR

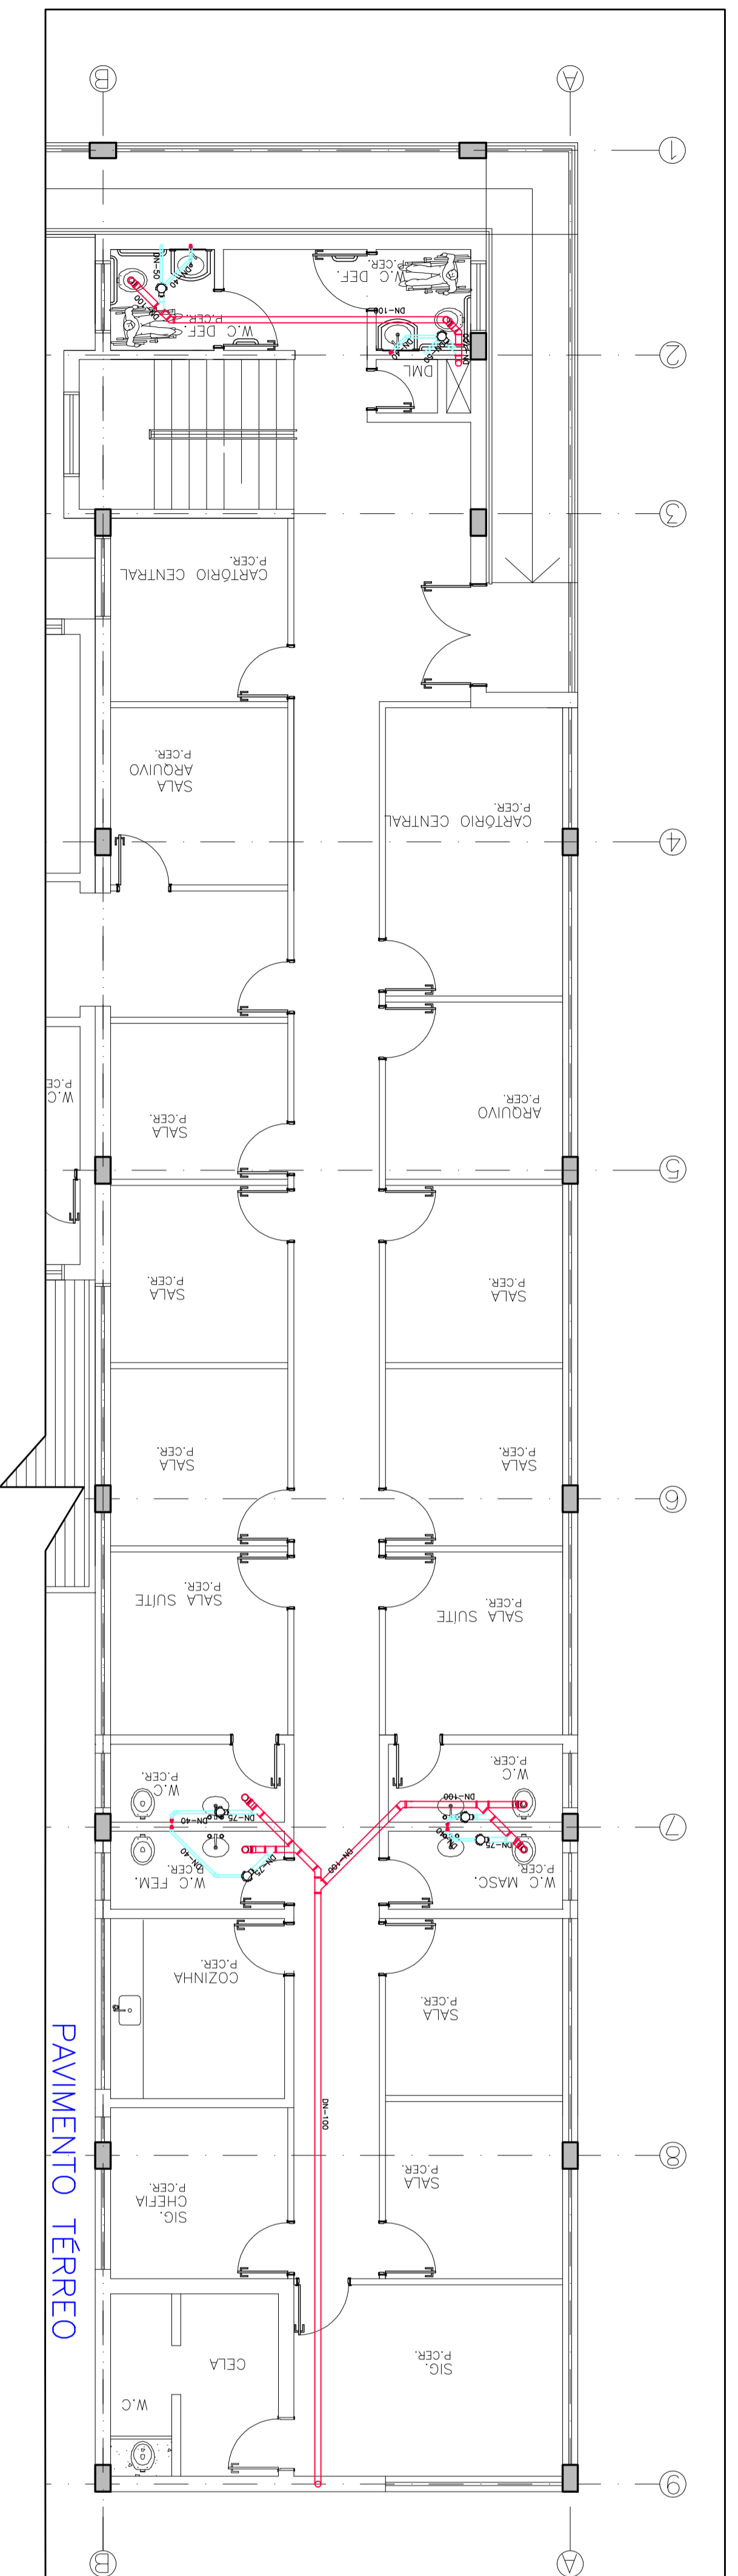

PAVIMENTO TERREO

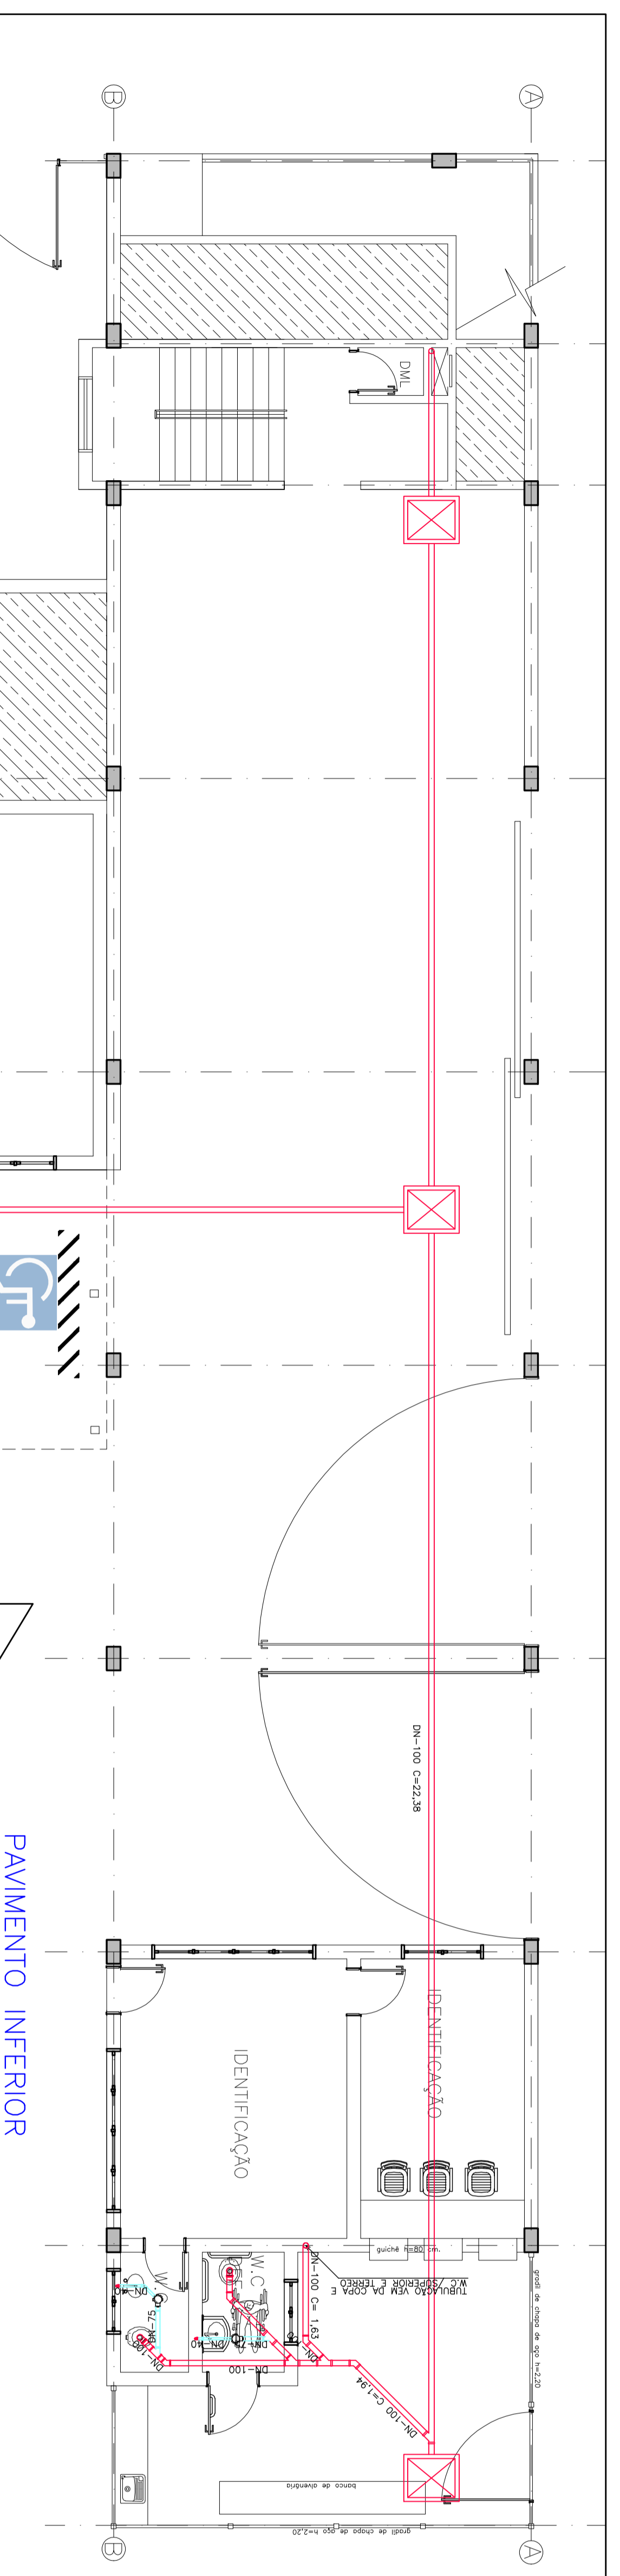

PAVIMENTO INFERIOR

PROJETO EXECUTIVO			
2	29/07/2010	EMISSÃO DA FRANQUIA	JESSICA
1	20/06/2008	EMISSÃO DA FRANQUIA	JESSICA
N°	DATA	REVISÃO	VISTO



RUA DOMINGOS JOSÉ VIEIRA, 1410
CENTRO - IAPETININGA - SP - TEL/FAK:(19) 3272-2310
E-mail: heleno@heleno.com.br

CLIENTE: PREFEITURA MUNICIPAL DE IAPETININGA
SECRETARIA MUNICIPAL DE OBRAS

ENDEREÇO: RUA EXPEDICIONÁRIOS IAPETININGANOS N° 1093

ESTÁDIO: PROJETO EXECUTIVO

CONTEÚDO:
HIDRAULICA ESGOTO
PAVIMENTO INFERIOR
PAVIMENTO TERREO
PAVIMENTO SUPERIOR

DELEGACIA SECCIONAL DE POLICIA
REFORMA E
AMPLIAÇÃO

DATA	ESCALA	FOLHA
29/01/2010	1:75	HID 2

ARQUIVO: D:\-DESENHO 2000\IAPETININGA_SECCIONAL_VERTICOM-11-08-08.dwg