

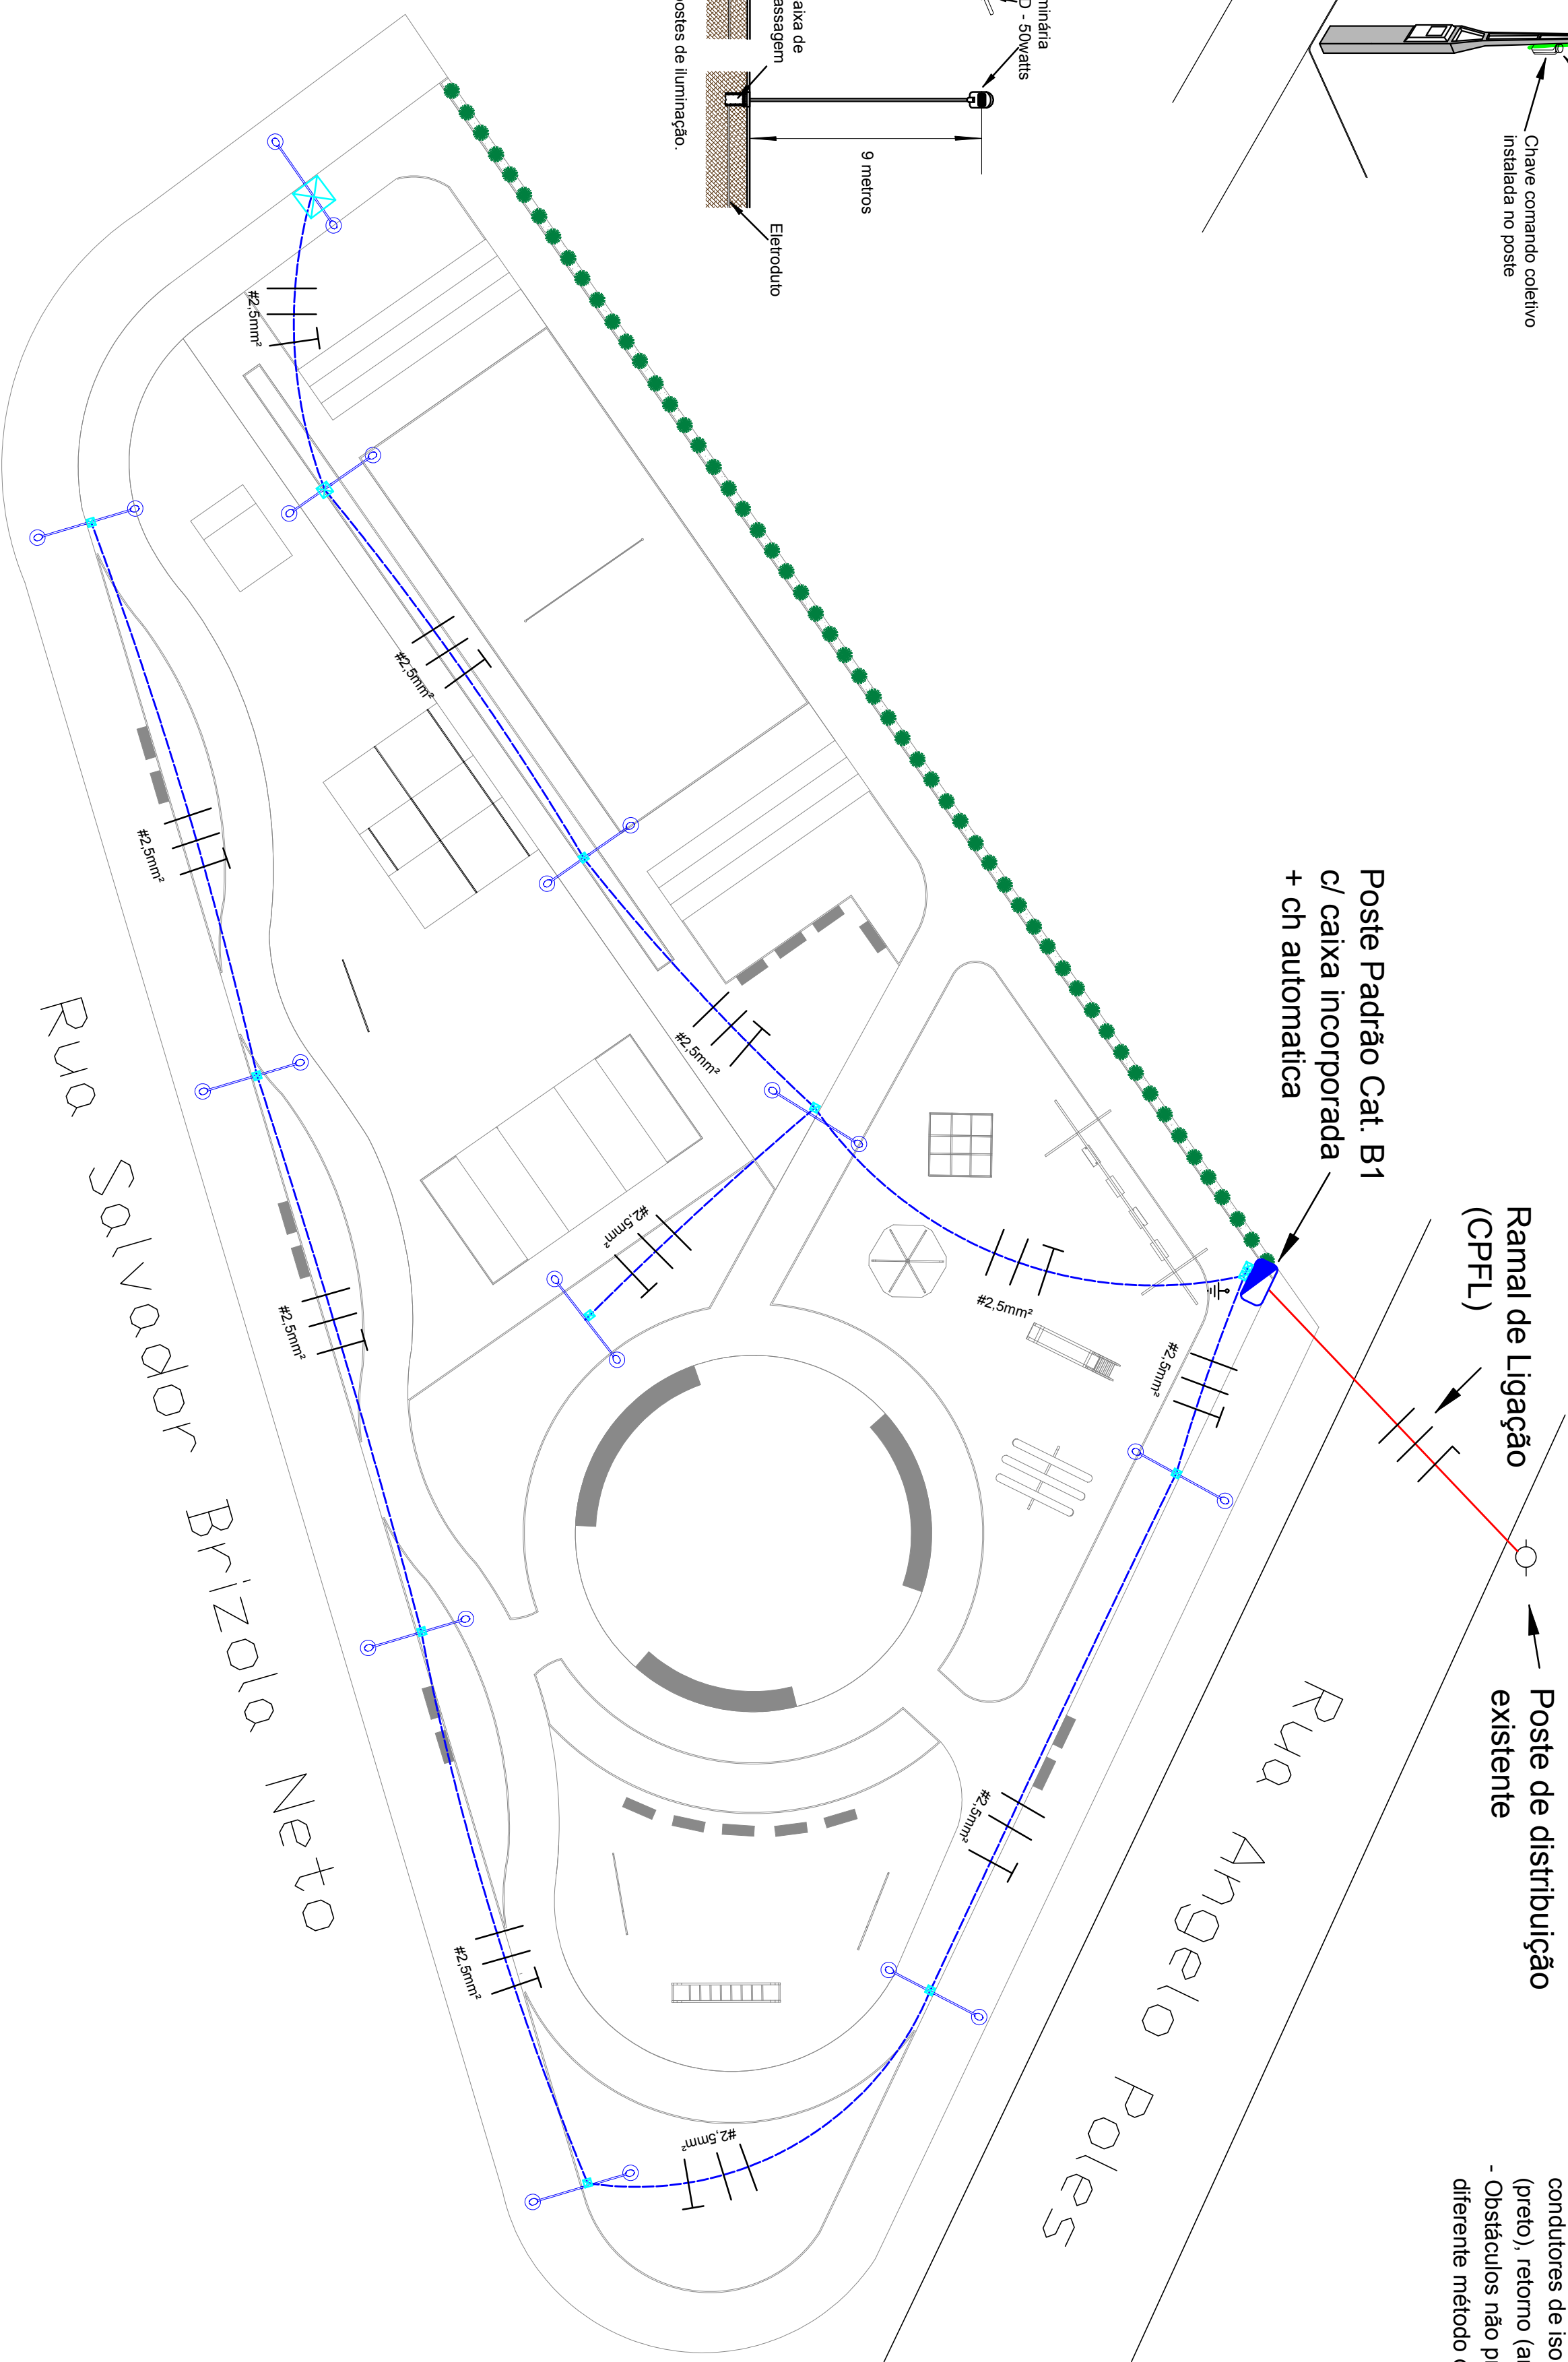
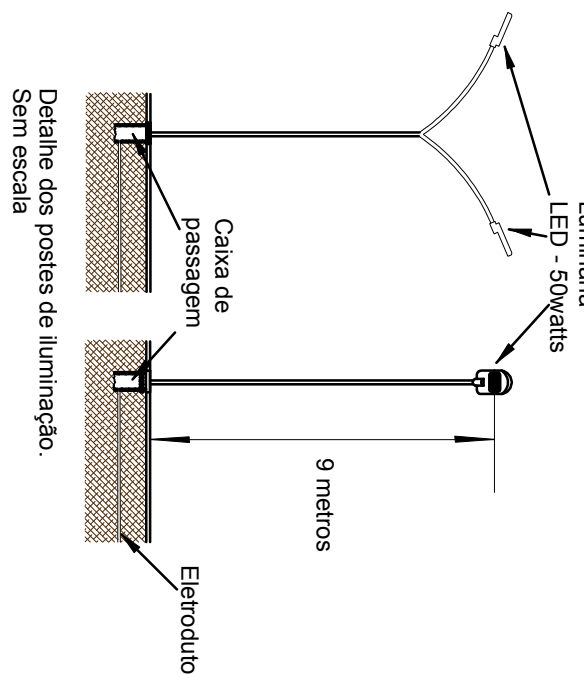
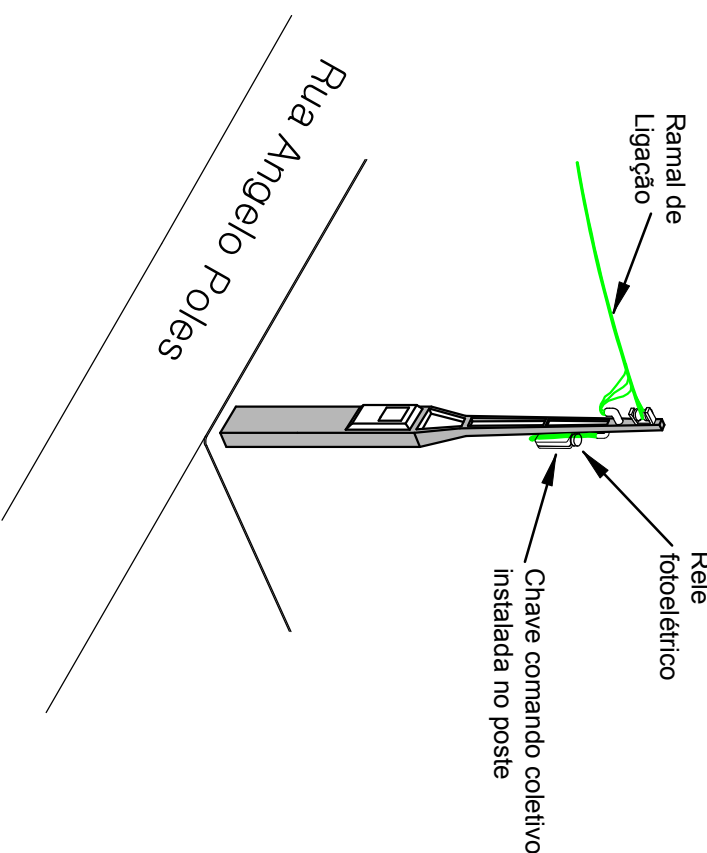


Detalhe da instalação do poste padrão

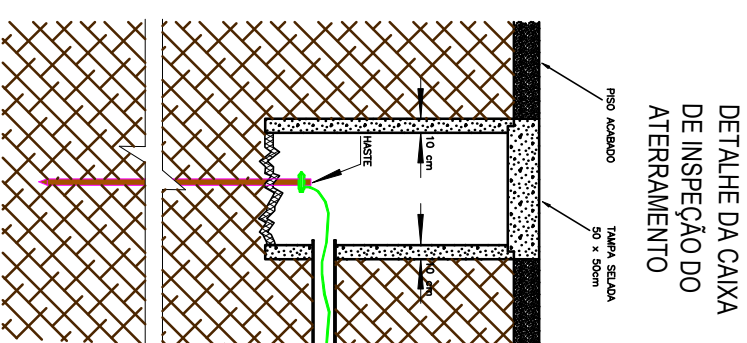


LEGENDA

	Poste padrão com caixa incorporada – 100cdN
	Poste com duas luminárias LED 50w, fluxo luminoso mínimo = 6.500 lm, cod. ,com DPS incorporado,para iluminação de praças.
	Eletroduto PVC flexível , 3/4" enterrado no solo a 30cm.
	Condutor Fase dentro de eletroduto – bitola indicada.
	Condutor Terra dentro de eletroduto – bitola indicada.
	Caixa de passagem em alvenaria, selada, 30x30x50 cm

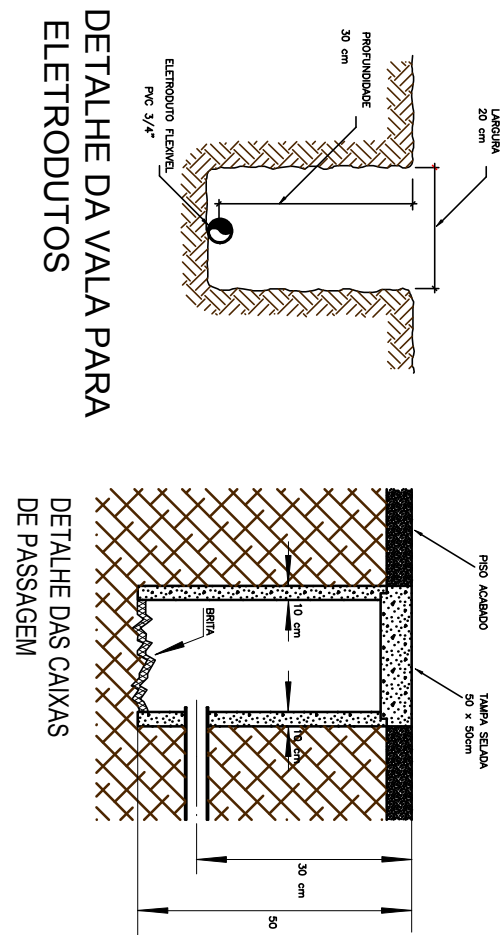

NOTAS:

- Instalar os cabos de iluminação entre o padrão de entrada e os postes de iluminação, pelo método subterrâneo com abertura de valas em dimensões indicadas em projeto.
- Instalar a chave de comando coletivo das luminárias dos postes na cabeça do poste padrão, conforme detalhamento da instalação do poste padrão desta folha de projeto, utilizando condutores de 2,5 mm².
- A fiação dos circuitos deverá esperar o traçado especificado em projeto, a ocupação dos eletrodutos, e ser executada com condutores de isolamento mínima de 0,75 kV, nas tintas indicadas na folha de projeto. Fazer distinção de cores para os cabos fase (preto), retorno (amarelo) e proteção elétrica (terra verde).
- Oustáculos não previstos podem alterar a forma de instalação ou percurso. Havendo significativa alteração da extensão do circuito ou diferente método de instalação, o projetista deverá ser consultado.

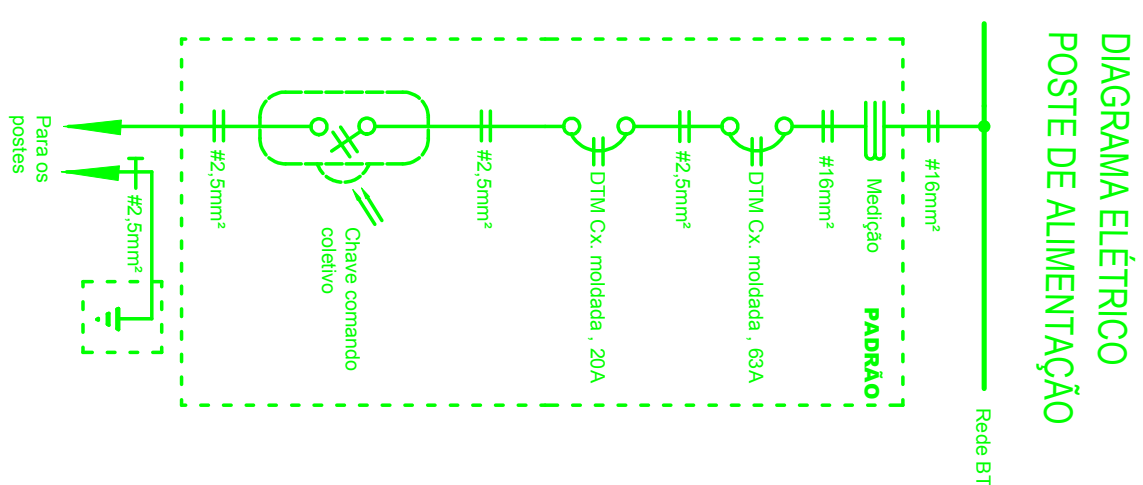



PREFEITURA DE ITAPETININGA

PROJETO ELÉTRICO - ILUMINAÇÃO

01/01

FASE

PROJETO EXECUTIVO

LOCAL

RUA SALVADOR BRIZOLA NETO, RUA ANGELO POLES E RUA OLÍVIA GONÇALVES PILOTO
JD MONTE SANTO - ITAPETININGA-SP

RESPONSÁVEL TÉCNICO

JOSE ROBERTO PALES

CPF: 040.072.081-00

RECEITA: 040072081/00021321

ESQUALA

1/200

DATA

30/01/2018

REVISÃO:

0