


23°35'11.0"S, 47°58'48.0"W

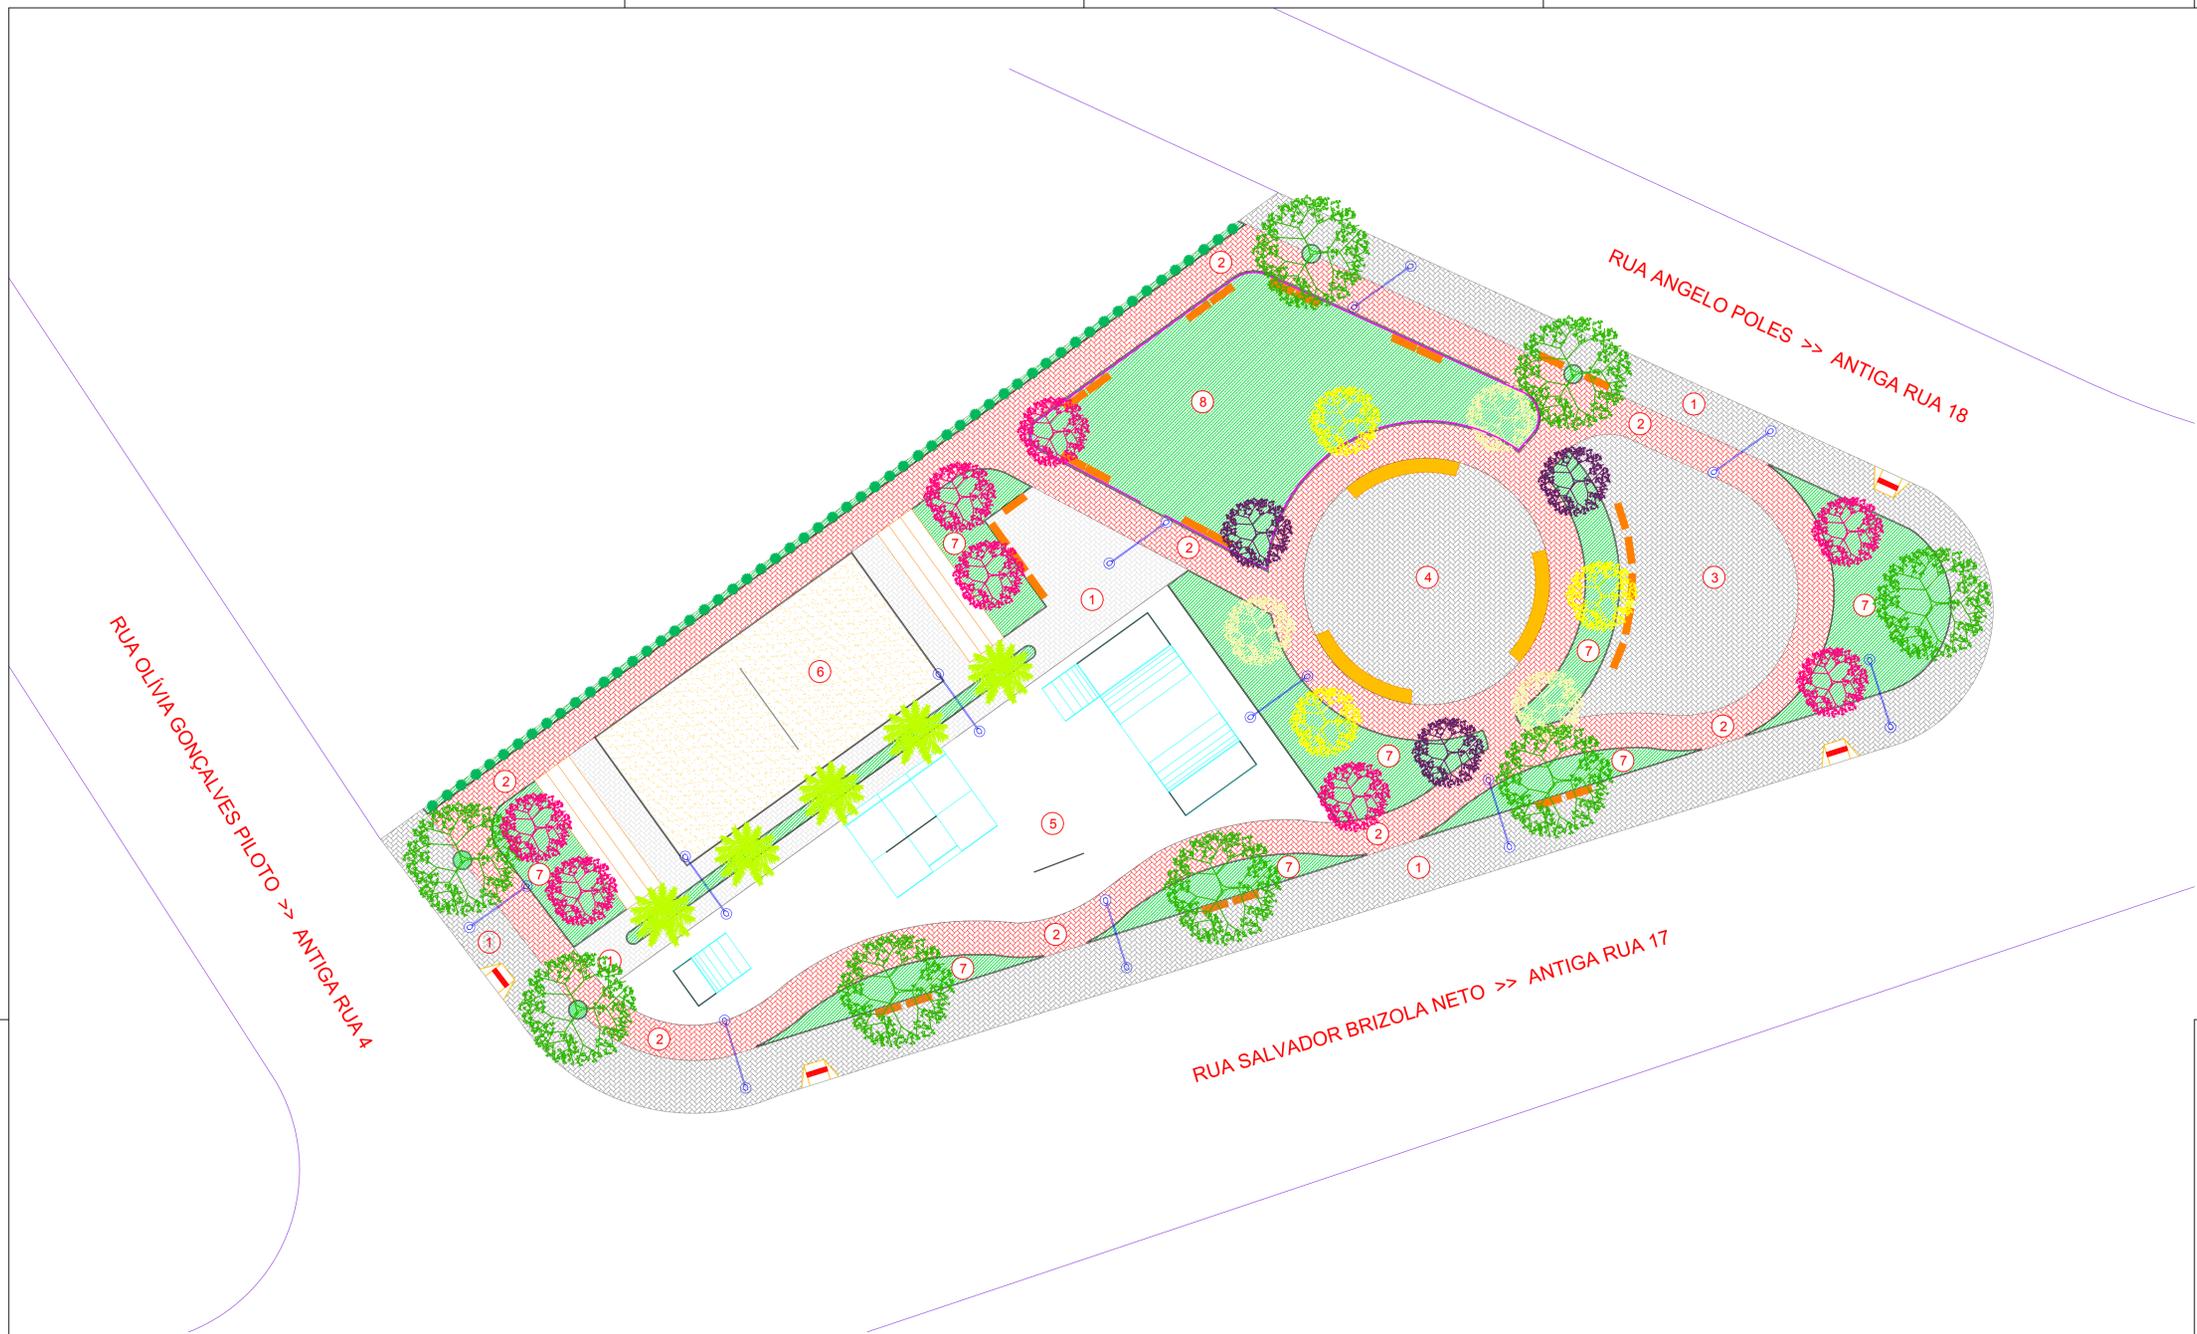

IMPLANTAÇÃO DA ÁREA DE LAZER
ESC 1:200

LEGENDA EDIFICAÇÕES	ESPECIFICAÇÃO DO MATERIAL
1. CALÇADA E PASSEIO	PISO INTERTRAVADO, COM BLOCO RETANGULAR COR NATURAL DE 20x10 CM, E = 6 CM.
2. PISTA DE CAMINHADA	PISO INTERTRAVADO, COM BLOCO RETANGULAR COR VERMELHO DE 20x10 CM, E = 6 CM.
3. VIVÊNCIA	PISO INTERTRAVADO, COM BLOCO RETANGULAR COR NATURAL DE 20x10 CM, E = 6 CM.
4. PRAÇA	PISO INTERTRAVADO, COM BLOCO RETANGULAR COR NATURAL DE 20x10 CM, E = 6 CM.
5. PISTA DE SKATE	PISO INDUSTRIAL DE ALTA RESISTÊNCIA EM CONCRETO ARMADO fck=30MPa. (SERVIÇOS EXPENSAS A PREFEITURA)
6. QUADRA DE AREIA	ATERRO COM AREIA, H = 20CM
7. ÁREA VERDE	PLANTIO DE GRAMA ESMERALDA EM PLACAS
8. PLAYGROUND	PLANTIO DE GRAMA ESMERALDA EM PLACAS (FECHAMENTO PARA SETORIZAÇÃO H=1,20m)
ÁREA TOTAL 2.547,03 M ²	

LEGENDA PAISAGISMO / VEGETAÇÕES					
LEG.	NOME CIENTÍFICO	NOME POPULAR	ALT. MUDA	ESPAÇAM.	QUANT.
ÁRVORES / PALMEIRA					
1	<i>Tabebuia Roseoalba</i>	IPÊ BRANCO	H = 2,00 m	-	03 un.
2	<i>Tabebuia Alba</i>	IPÊ AMARELO DA SERRA	H = 2,00 m	-	03 un.
3	<i>Handroanthus Heptaphyllus</i>	IPÊ ROXO DE 7 FOLHAS	H = 2,00 m	-	03 un.
4	<i>Tibouchina Granulosa</i>	QUARESMEIRA	H = 2,00 m	-	08 un.
5	<i>Tibouchina Mutabilis</i>	MANACÁ DA SERRA	H = 2,00 m	-	08 un.
6	<i>Syagrus Romanzoffiana</i>	PALMEIRA JERIVÁ	H = 2,00 m	-	05 un.
ARBUSTOS					
7	<i>Clusia Pluminiensis</i>	CLÓSIA	H = 0,70 m	0,50 m	115 un.



PREFEITURA DE ITAPETININGA

PROJETO ARQUITETÔNICO

01/06

TÍTULO: PROJETO DE IMPLANTAÇÃO ÁREA DE LAZER - JARDIM MONTE SANTO

LOCAL: RUA SALVADOR BRIZOLA NETO, RUA ANGELO POLES E RUA OLÍVIA GONÇALVES PILOTO JD MONTE SANTO - ITAPETININGA/SP

ESCALA: INDICADA

SITUAÇÃO S/E



RESPONSÁVEL TÉCNICO:

JESSICA LAMANSOV MATIAS MARTINS
CREA: 5269/162737-SP
ART: 28027230181070512

ÁREAS (m²)

ÁREA DE LAZER: 2.547,03 M²

DATA: 20/12/2018

REVISÃO: 04