




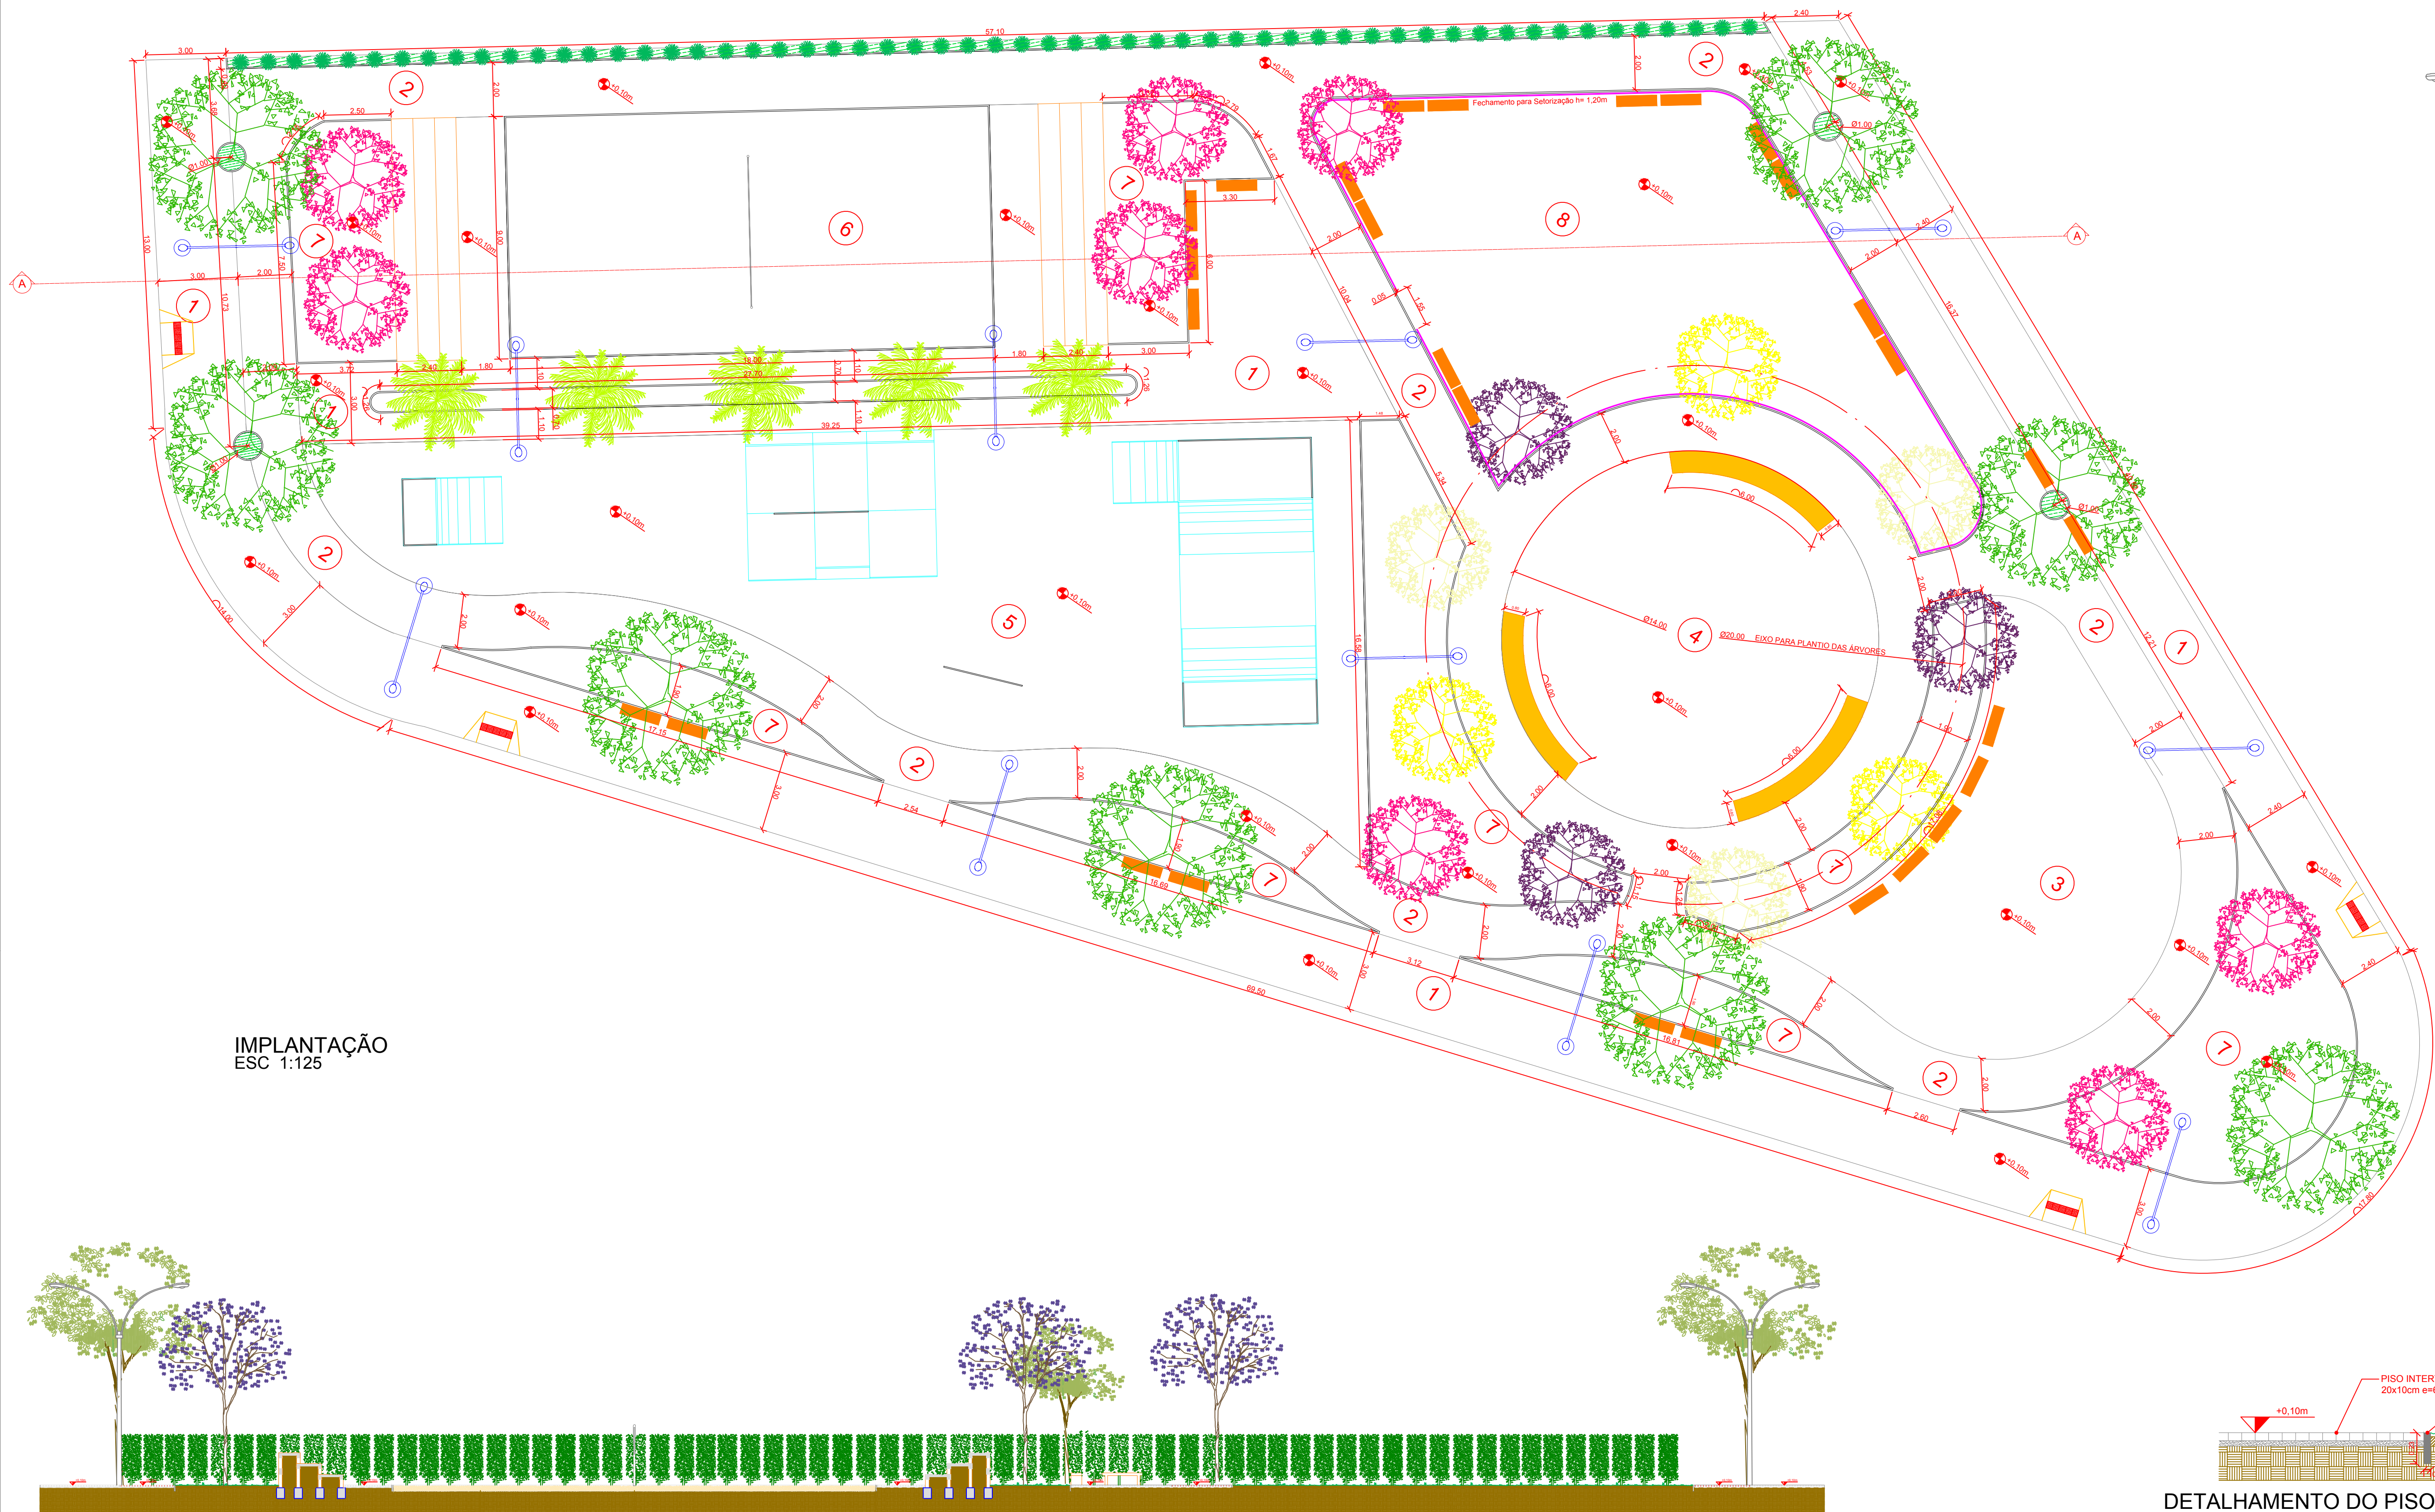


IMPLANTAÇÃO
ESC 1:125

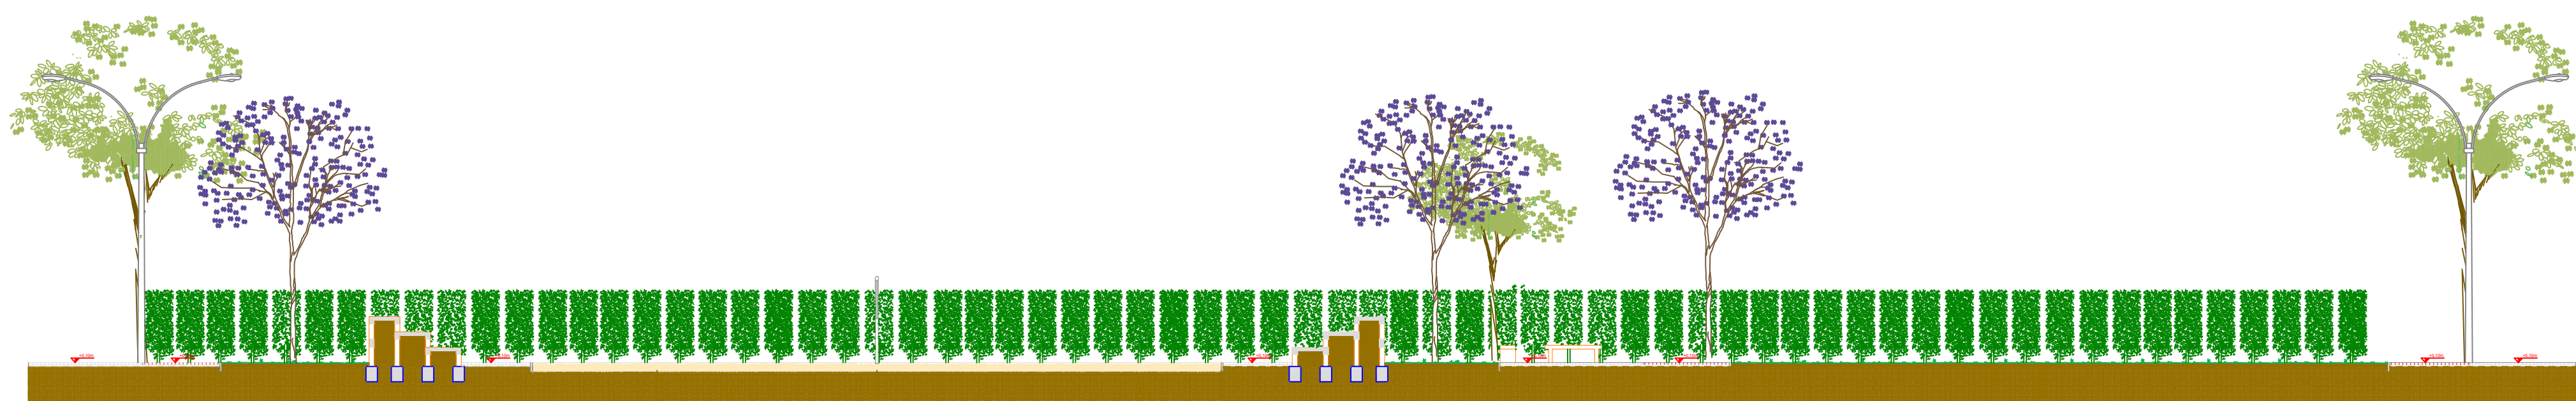

CORTE LONGITUDINAL A-A
ESC 1:125

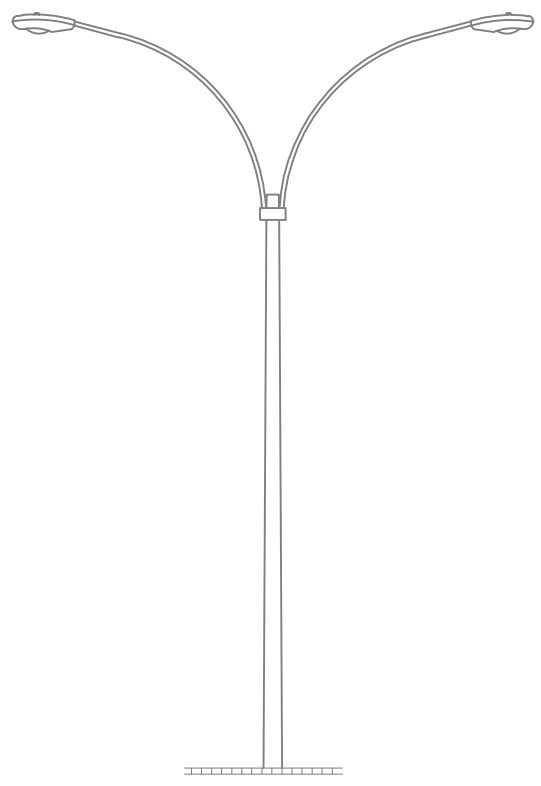


POSTE METÁLICO
ESC 1:75

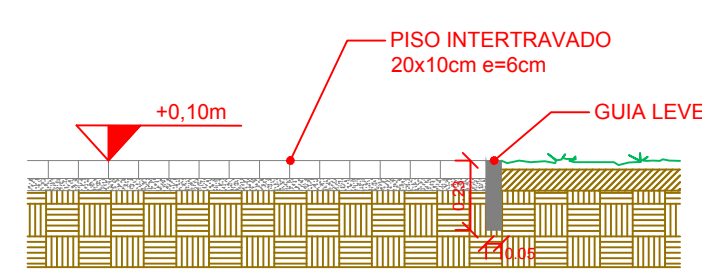

DETALHAMENTO DO PISO INTERTRAVADO
ESC 1:25

LEGENDA EDIFICAÇÕES	ESPECIFICAÇÃO DO MATERIAL
1. CALÇADA E PASSEIO	PISO INTERTRAVADO, COM BLOCO RETANGULAR COR NATURAL DE 20x10 CM, E = 6 CM.
2. PISTA DE CAMINHADA	PISO INTERTRAVADO, COM BLOCO RETANGULAR COR VERMELHO DE 20x10 CM, E = 6 CM.
3. VIVÊNCIA	PISO INTERTRAVADO, COM BLOCO RETANGULAR COR NATURAL DE 20x10 CM, E = 6 CM.
4. PRAÇA	PISO INTERTRAVADO, COM BLOCO RETANGULAR COR NATURAL DE 20x10 CM, E = 6 CM.
5. PISTA DE SKATE	PISO INDUSTRIAL DE ALTA RESISTÊNCIA EM CONCRETO ARMADO fck=30MPa (SERVIÇOS EXPENSAS À PREFEITURA)
6. QUADRA DE AREIA	ATERRO COM AREIA, H = 20CM
7. ÁREA VERDE	PLANTIO DE GRAMA ESMERALDA EM PLACAS
8. PLAYGROUND	PLANTIO DE GRAMA ESMERALDA EM PLACAS (FECHAMENTO PARA SETORIZAÇÃO H=1,20m)
ÁREA TOTAL	2.547,03 M²

LEGENDA PAISAGISMO / VEGETAÇÕES					
LEG.	NOME CIENTÍFICO	NOME POPULAR	ALT. MUDA	ESPAÇAM.	QUANT.
ÁRVORES / PALMEIRA					
	<i>Tabebuia Roseocalba</i>	IPÊ BRANCO	H = 2,00 m	-	03 un.
	<i>Tabebuia Alba</i>	IPÊ AMARELO DA SERRA	H = 2,00 m	-	03 un.
	<i>Handroanthus Heptaphyllus</i>	IPÊ ROXO DE 7 FOLHAS	H = 2,00 m	-	03 un.
	<i>Tibouchina Granulosa</i>	QUARESMEIRA	H = 2,00 m	-	08 un.
	<i>Tibouchina Mutabilis</i>	MANACÁ DA SERRA	H = 2,00 m	-	08 un.
	<i>Syagrus Romanzoffiana</i>	PALMEIRA JERIVÁ	H = 2,00 m	-	05 un.
ARBUSTOS					
	<i>Clusia Fluminensis</i>	CLÚSIA	H = 0,70 m	0,50 m	115 un.

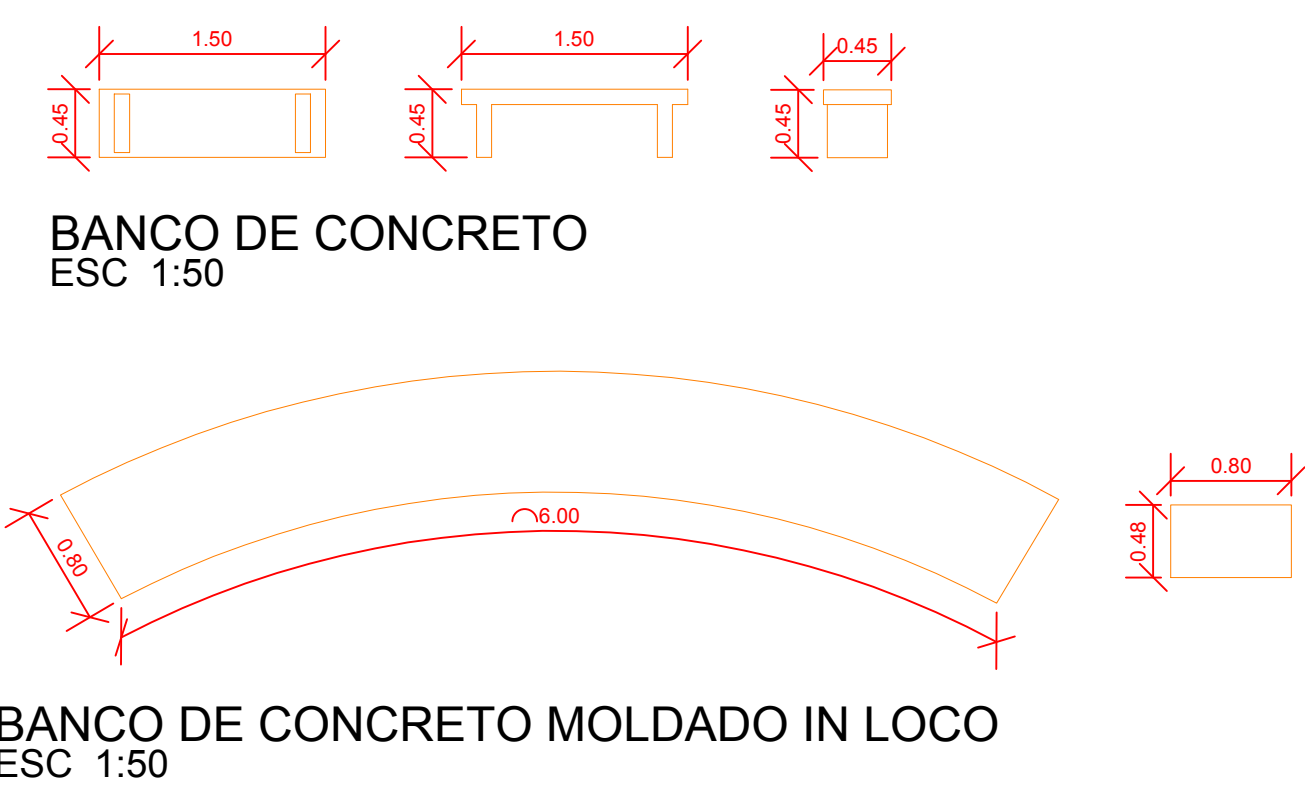

PREFEITURA DE ITAPETININGA
PROJETO ARQUITETÔNICO
02/06

TÍTULO: PROJETO EXECUTIVO - ÁREA DE LAZER
LOCAL: RUA SALVADOR BRIZOLA NETO, RUA ANGELO POLES E RUA OLÍVIA GONÇALVES PILOTO
JD MONTE SANTO - ITAPETININGA/SP

RESPONSÁVEL TÉCNICO:
JÉSSICA LAMANSOV NATIAS MARTINS
CREA: 5069162737-SP
ART: 28027230181070512

ESCALA:
INDICADA
DATA: 20/12/2018
REVISÃO: 04