




ELEVÇÃO B  
ESC.: 1:50

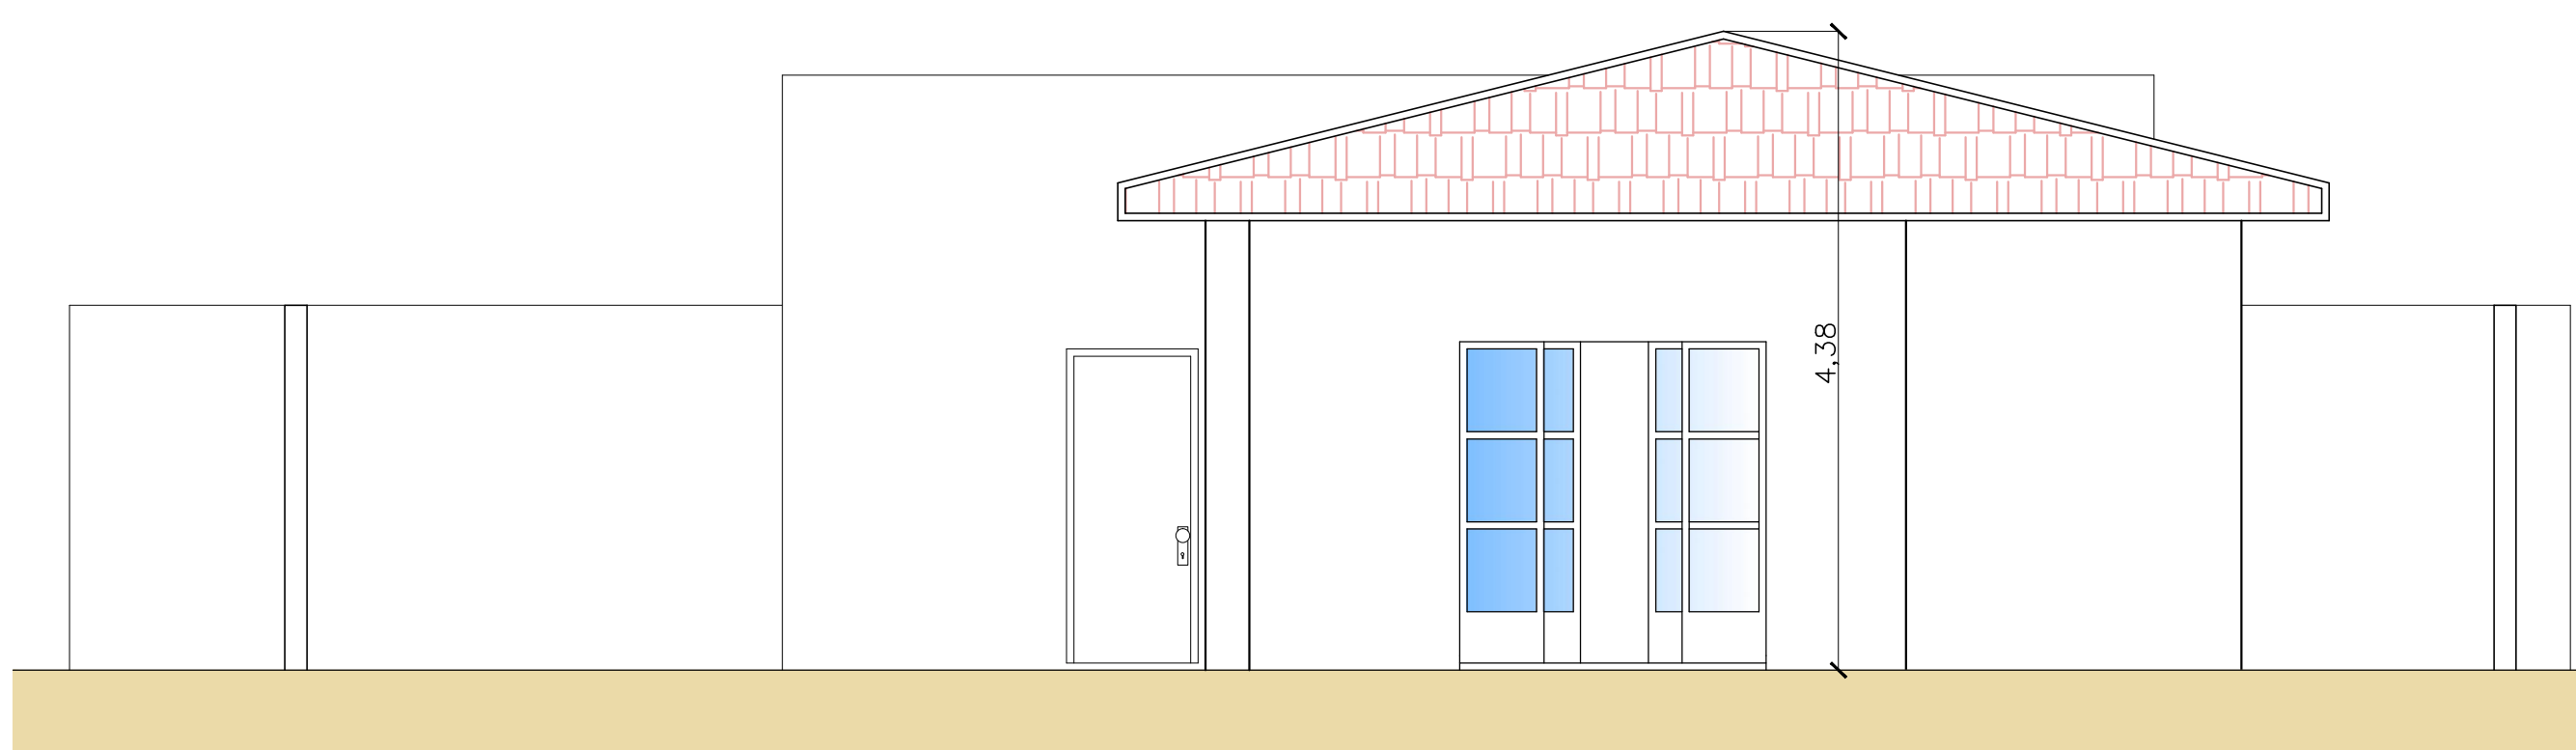


ELEVÇÃO A  
ESC.: 1:50

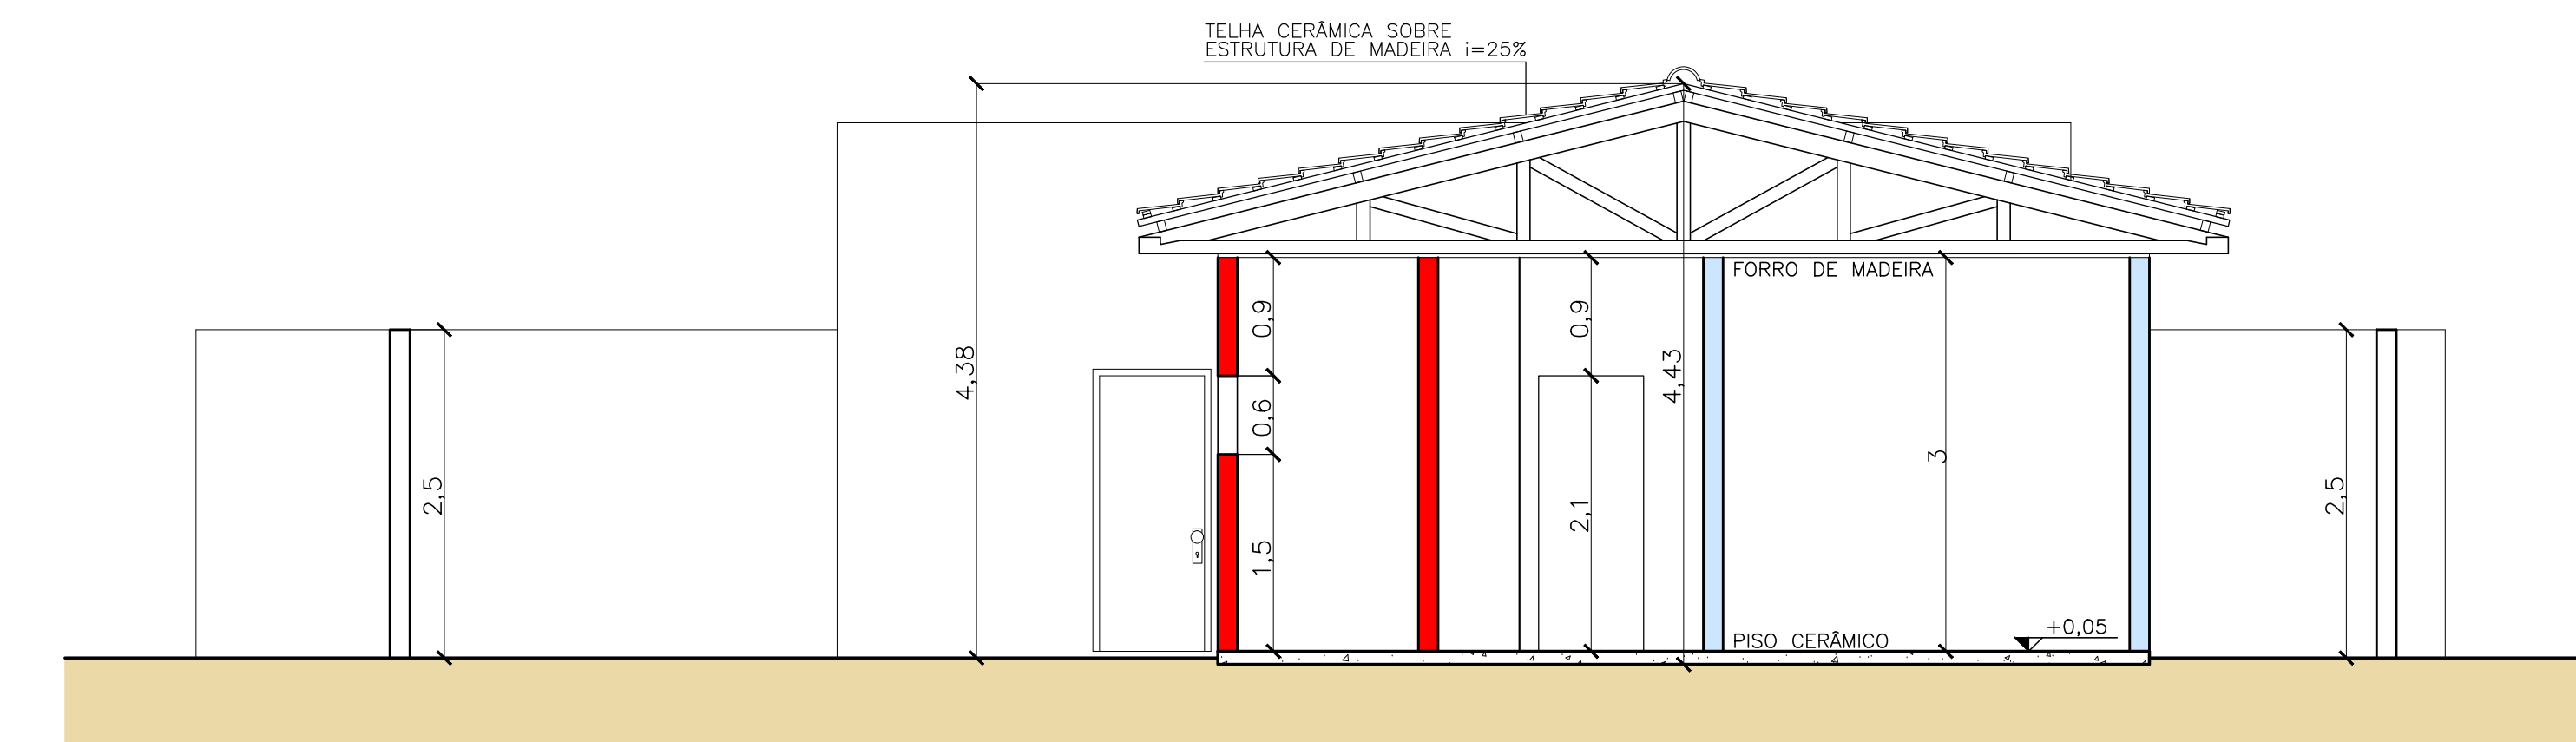


CORTE AA  
ESC.: 1:50

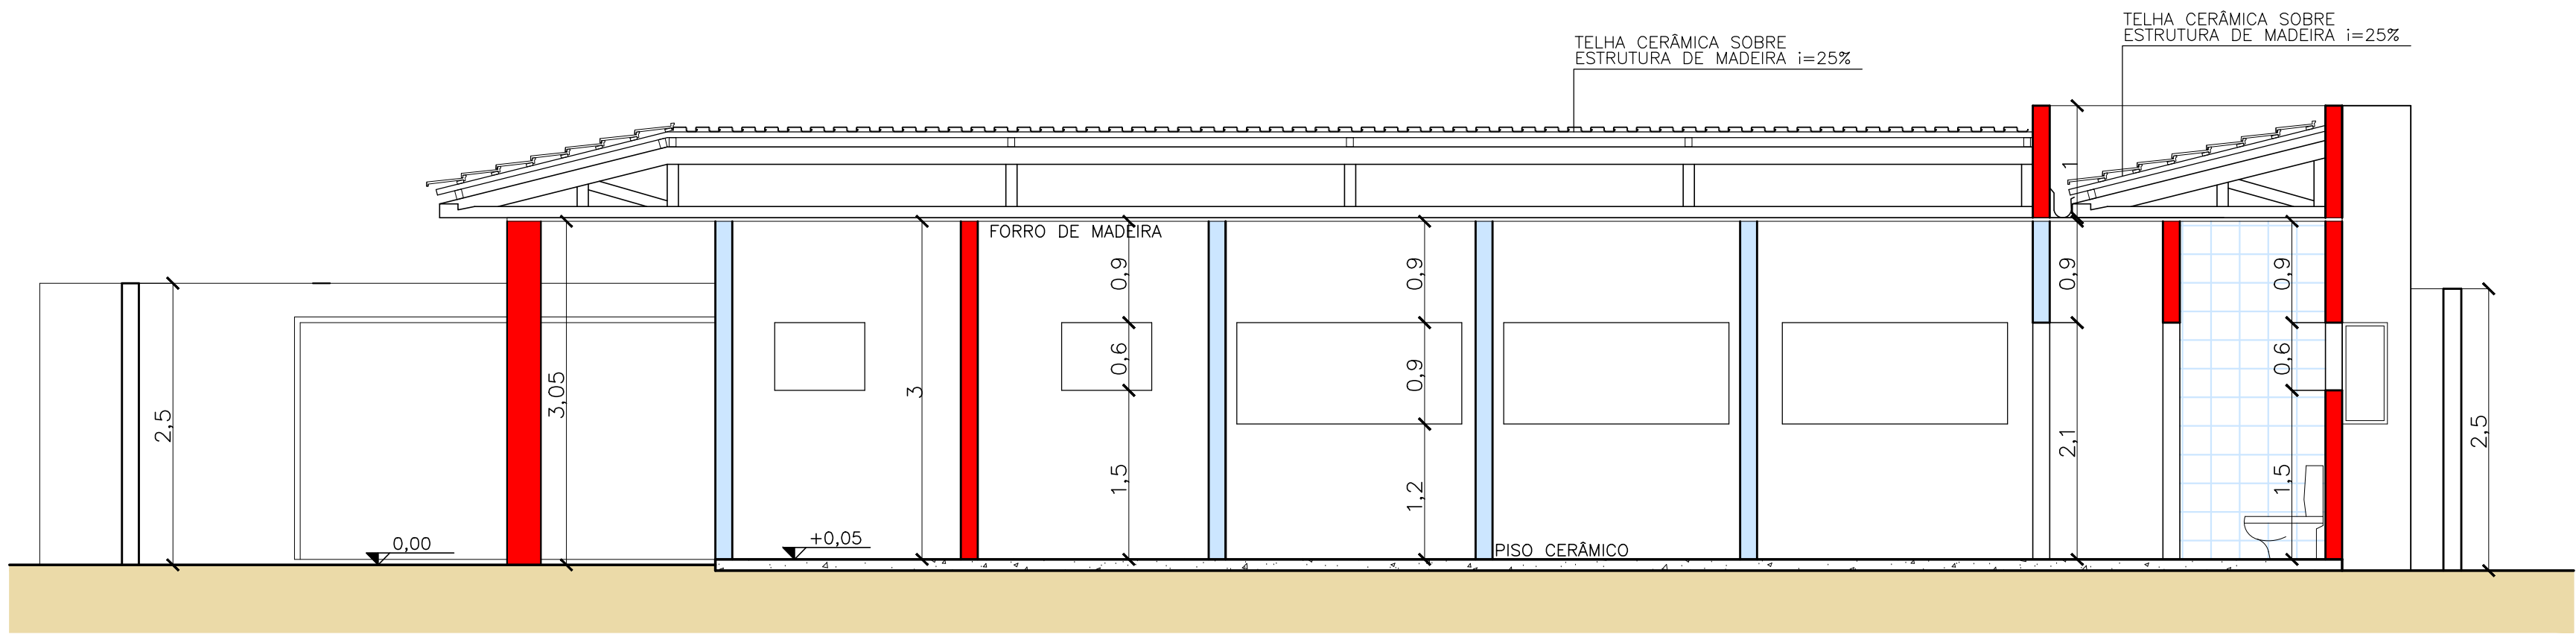

CORTE BB  
ESC.: 1:50

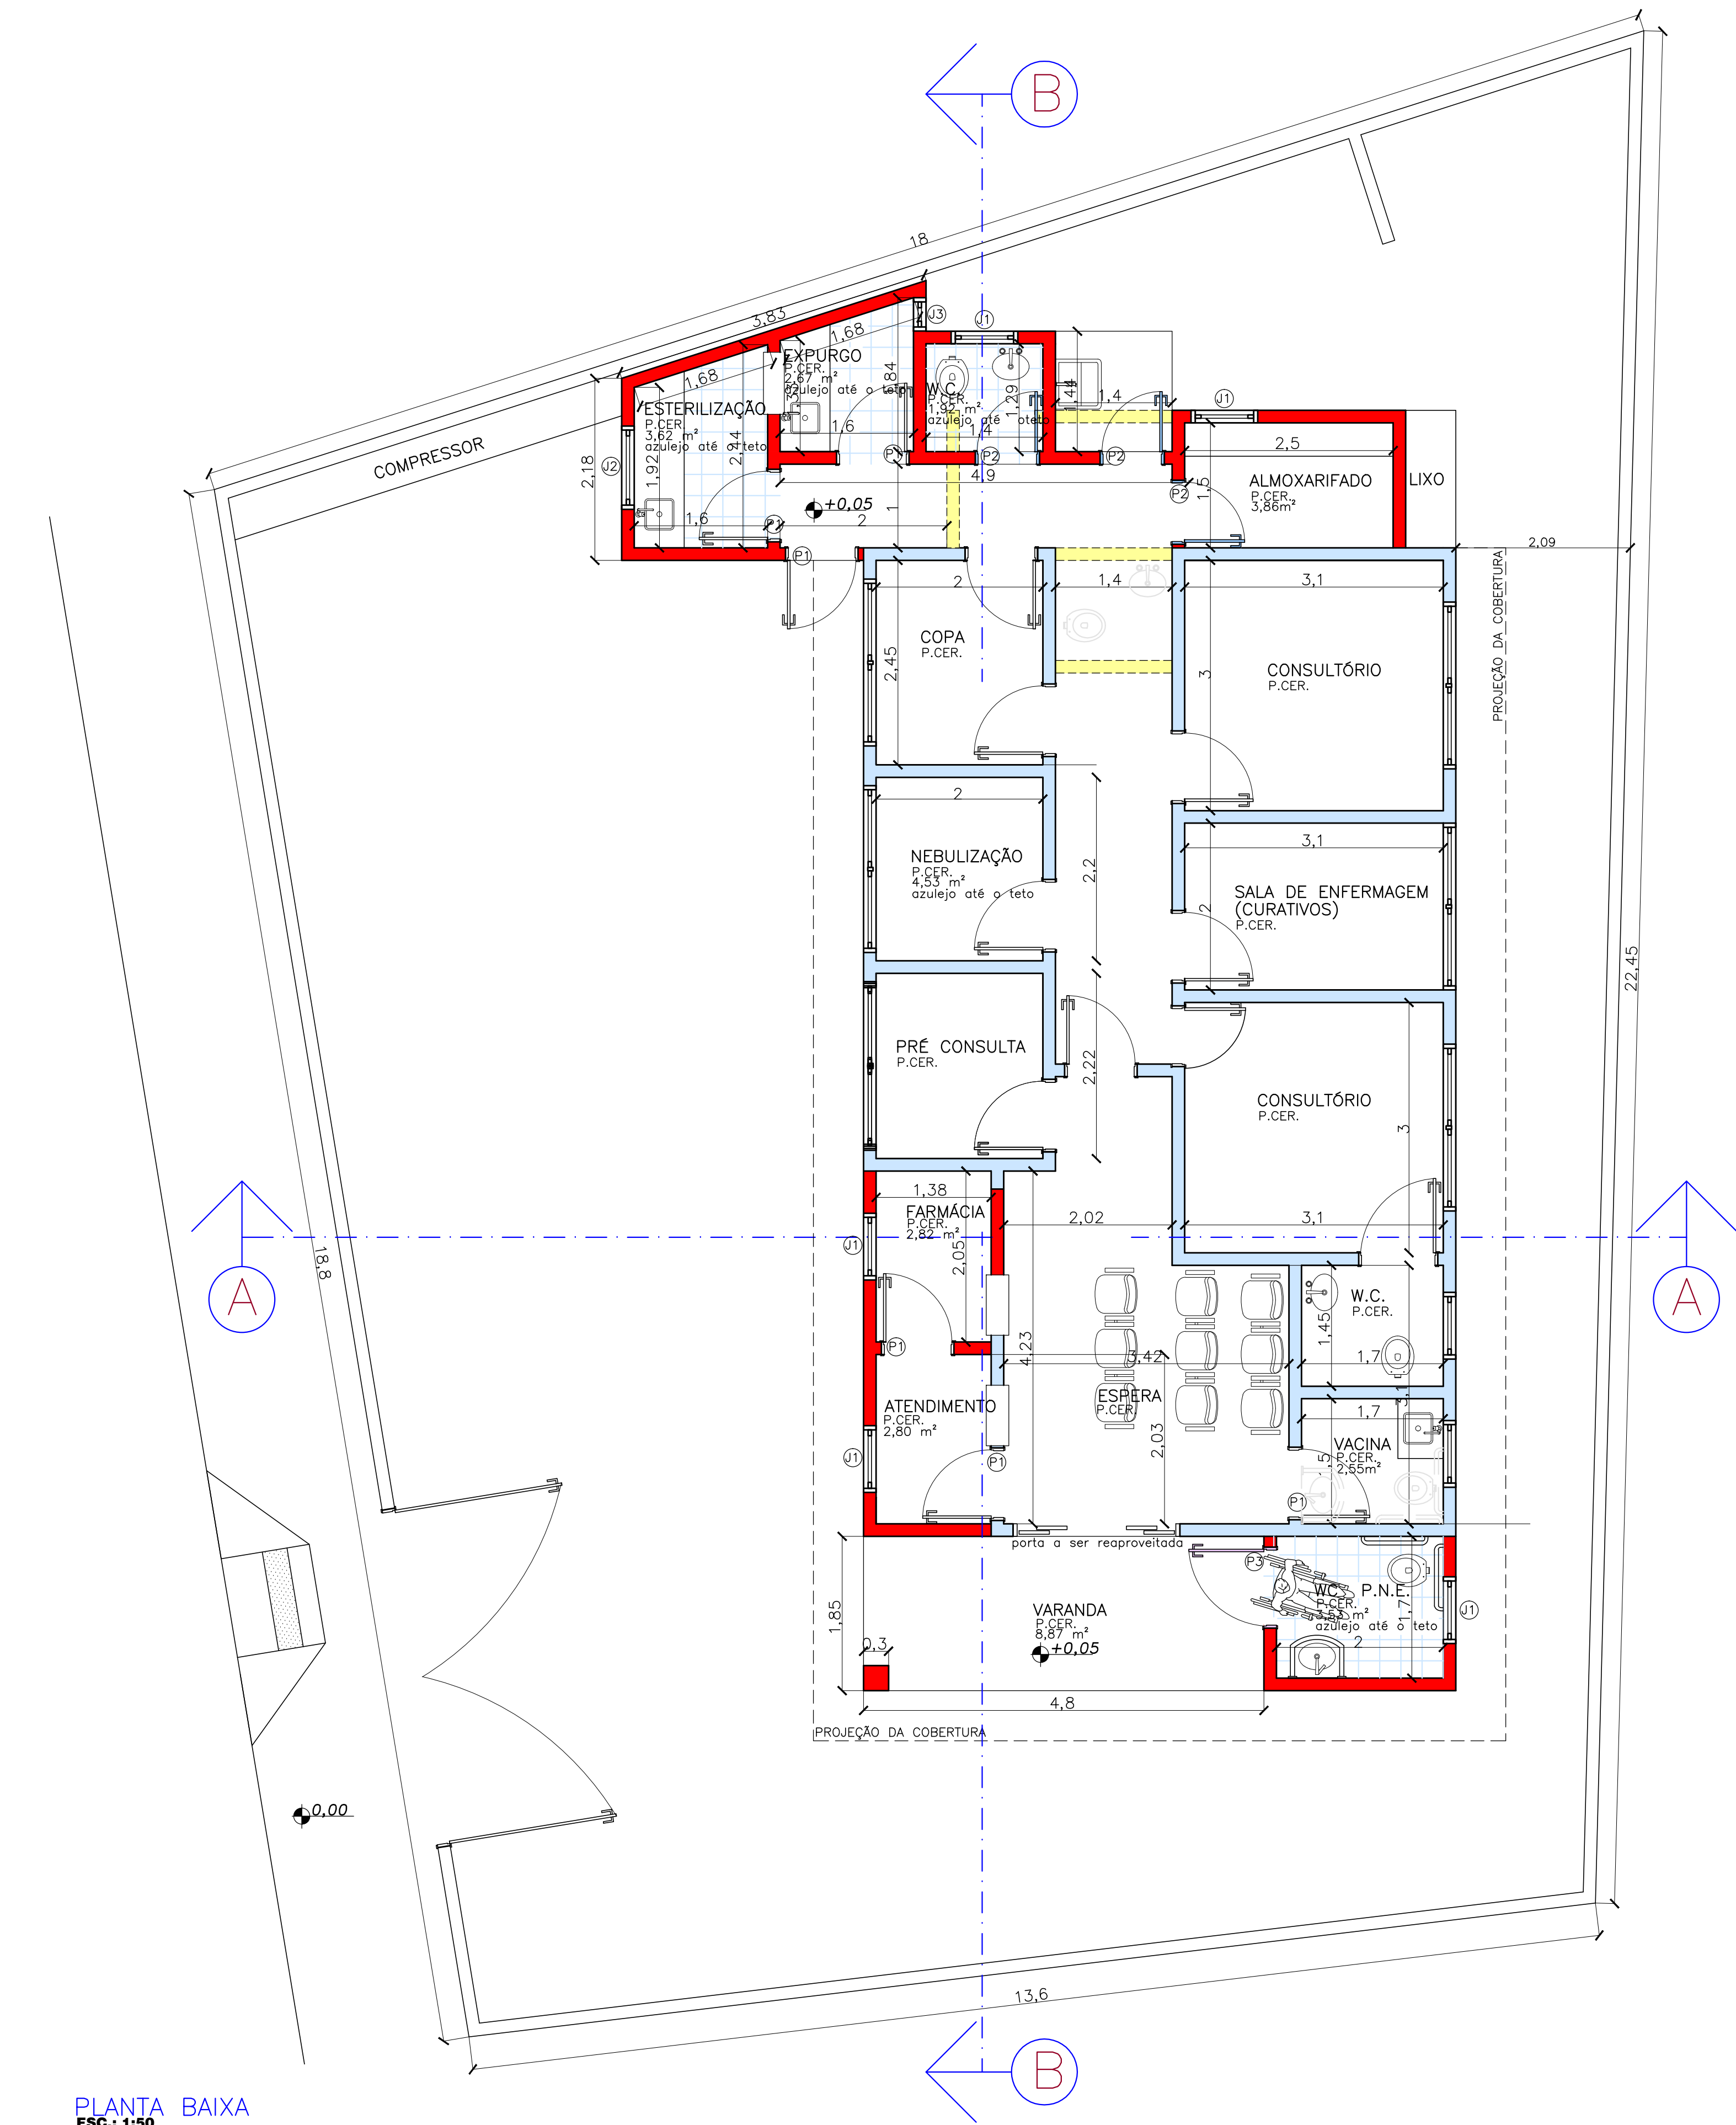

PLANTA BAIXA  
ESC.: 1:50

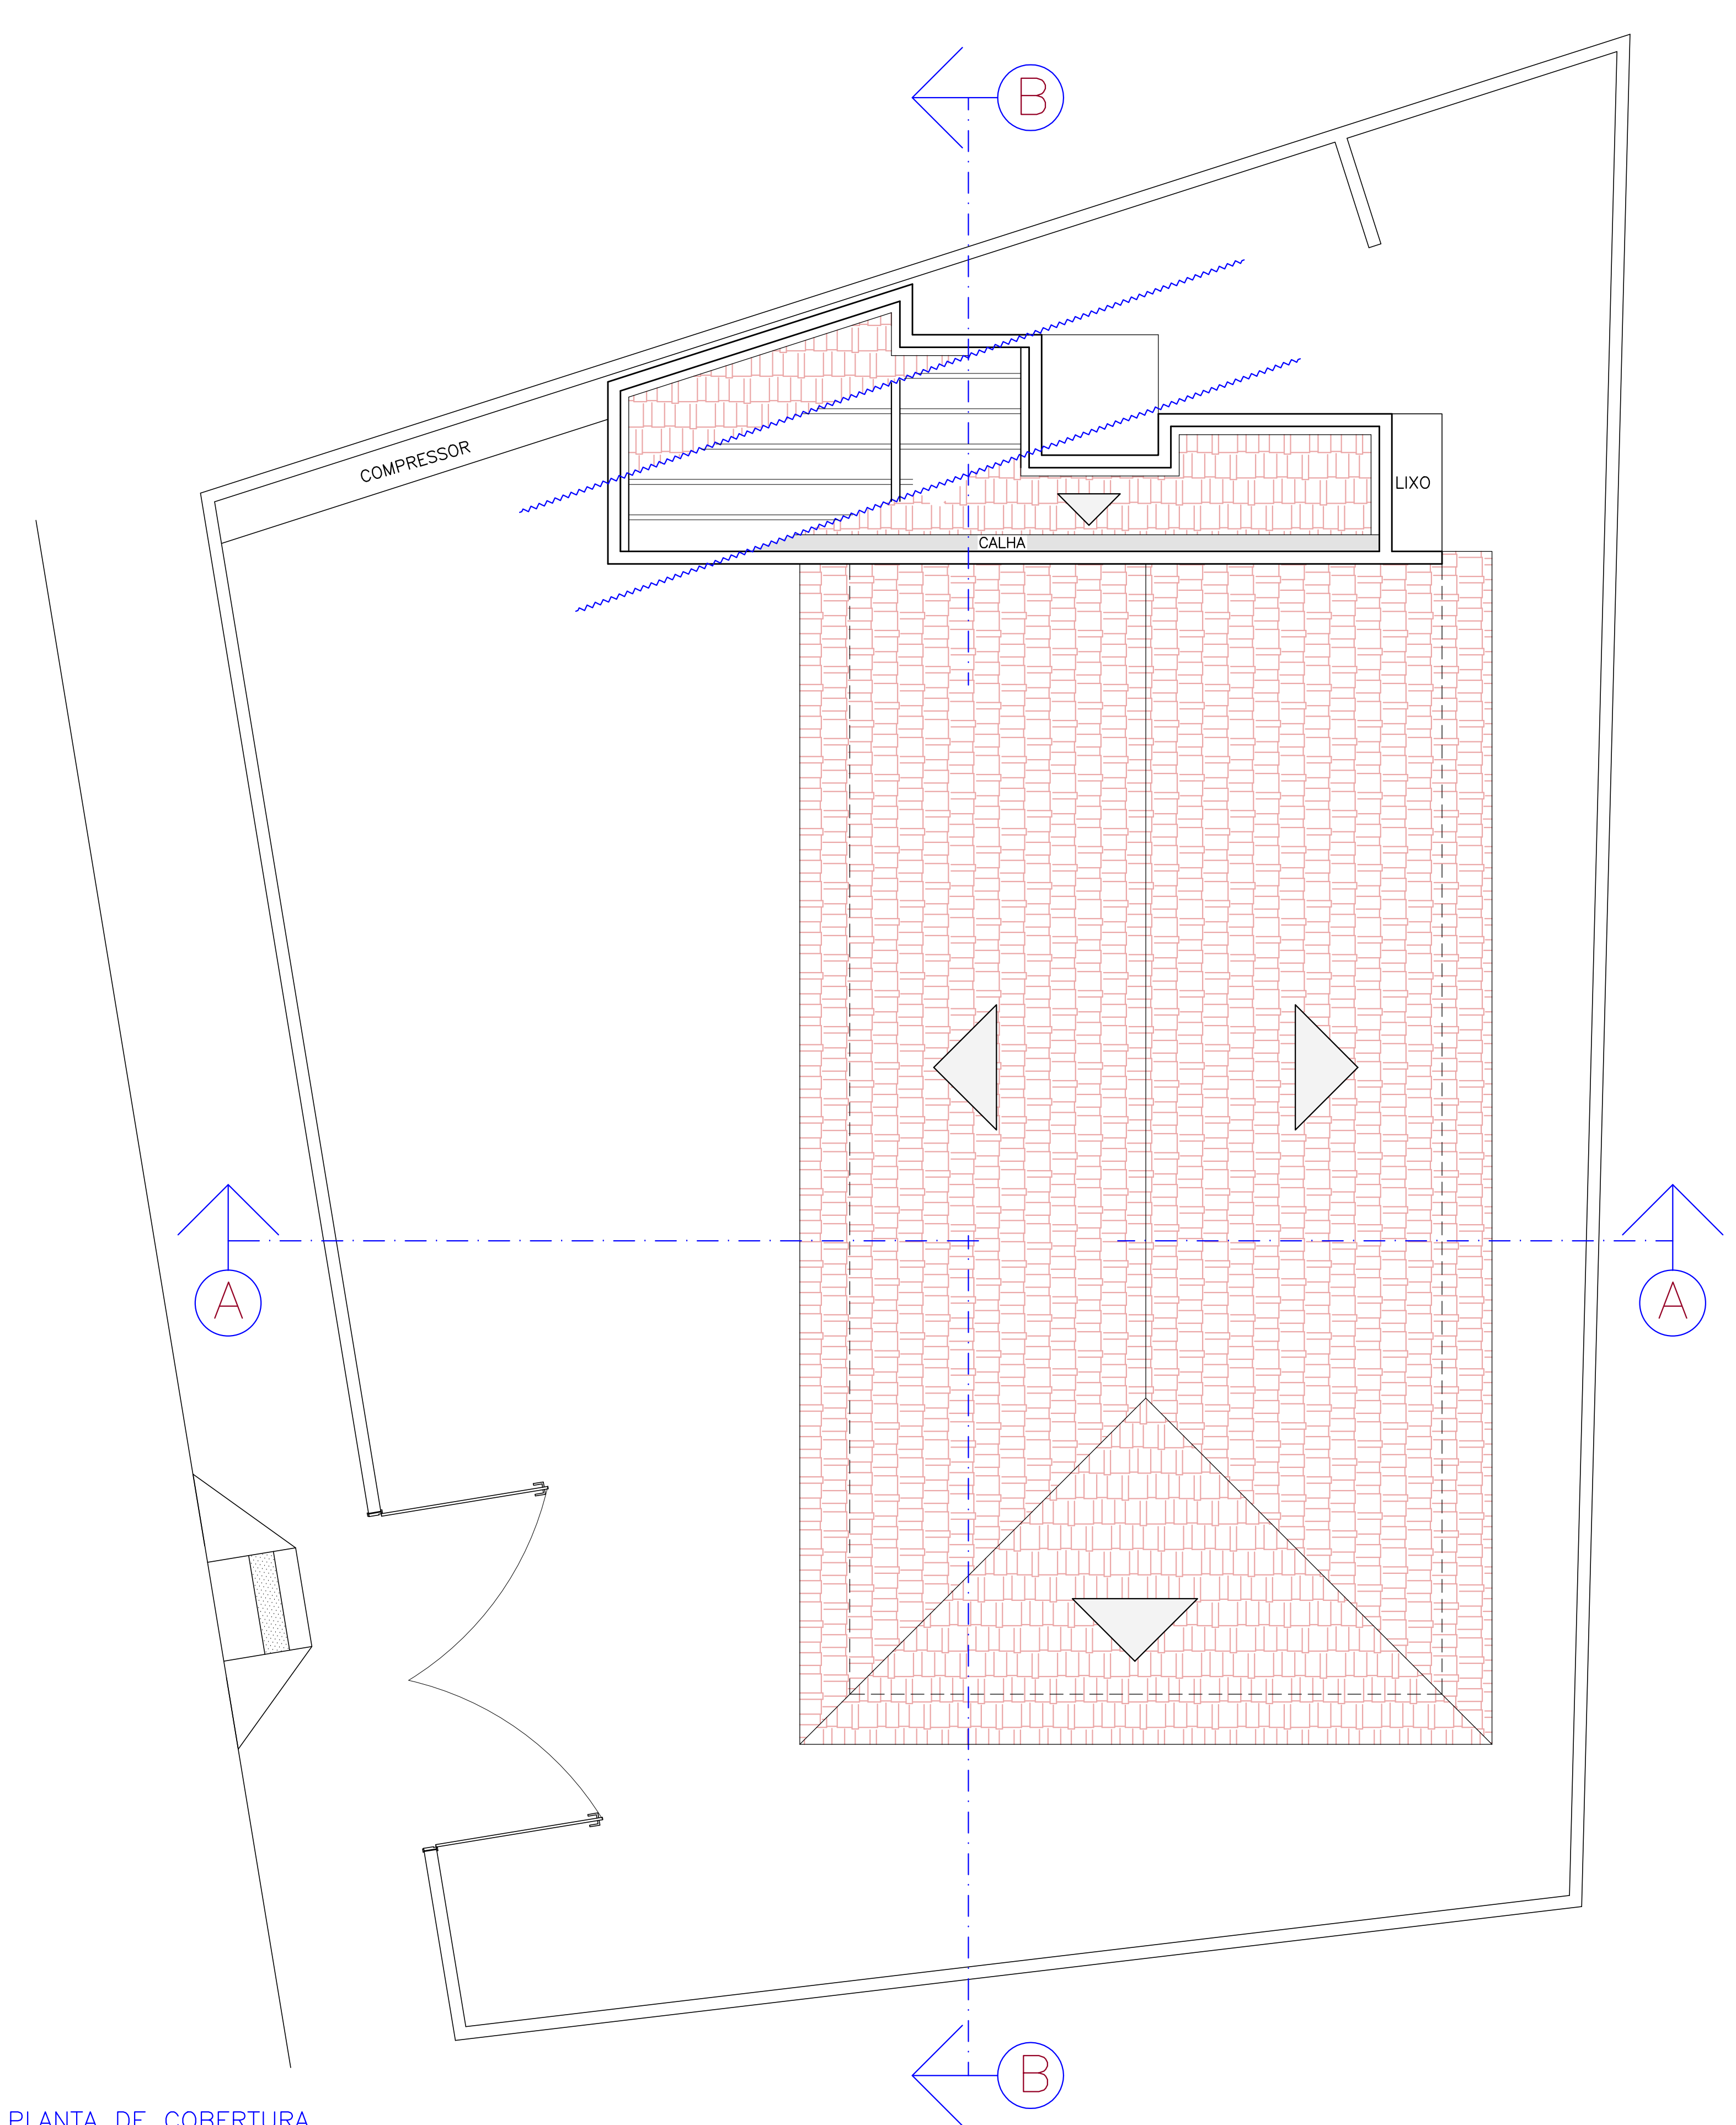

PLANTA DE COBERTURA  
ESC.: 1:50

LEGENDA:

ÁREA EXISTENTE
ÁREA DE INTERVENÇÃO
ÁREA A DEMOLIR

JANELAS				PORTAS			
ITEM	LARGURA	ALTURA	PEITORIL	ITEM	LARGURA	ALTURA	
J1	0,80	0,60	1,50	P1	0,80	2,10	
J2	1,00	0,90	1,20	P2	0,70	2,10	
J3	0,40	0,90	1,20	P3	0,90	2,10	



Rua Campos Sales, 196 - Itapetininga - SP Fone/Fax: 3323-1887 e-mail: eng.bacardi@terra.com.br

P.A.S. BAIRRO DA VARGINHA

CLIENTE:  
PREFEITURA MUNICIPAL DE ITAPETININGA  
LOCAL:  
VARGINHA, S/Nº  
ITAPETININGA-SP

ÁREA:  
Total - 104,97m2  
Terreno-318,47m2

ASSUNTO: FOLHA

ARQUITETURA

JAN/2014

direitos autorais reservados

F.U.