




ELÉTRICA CIRCUITOS
ESC.: 1:75

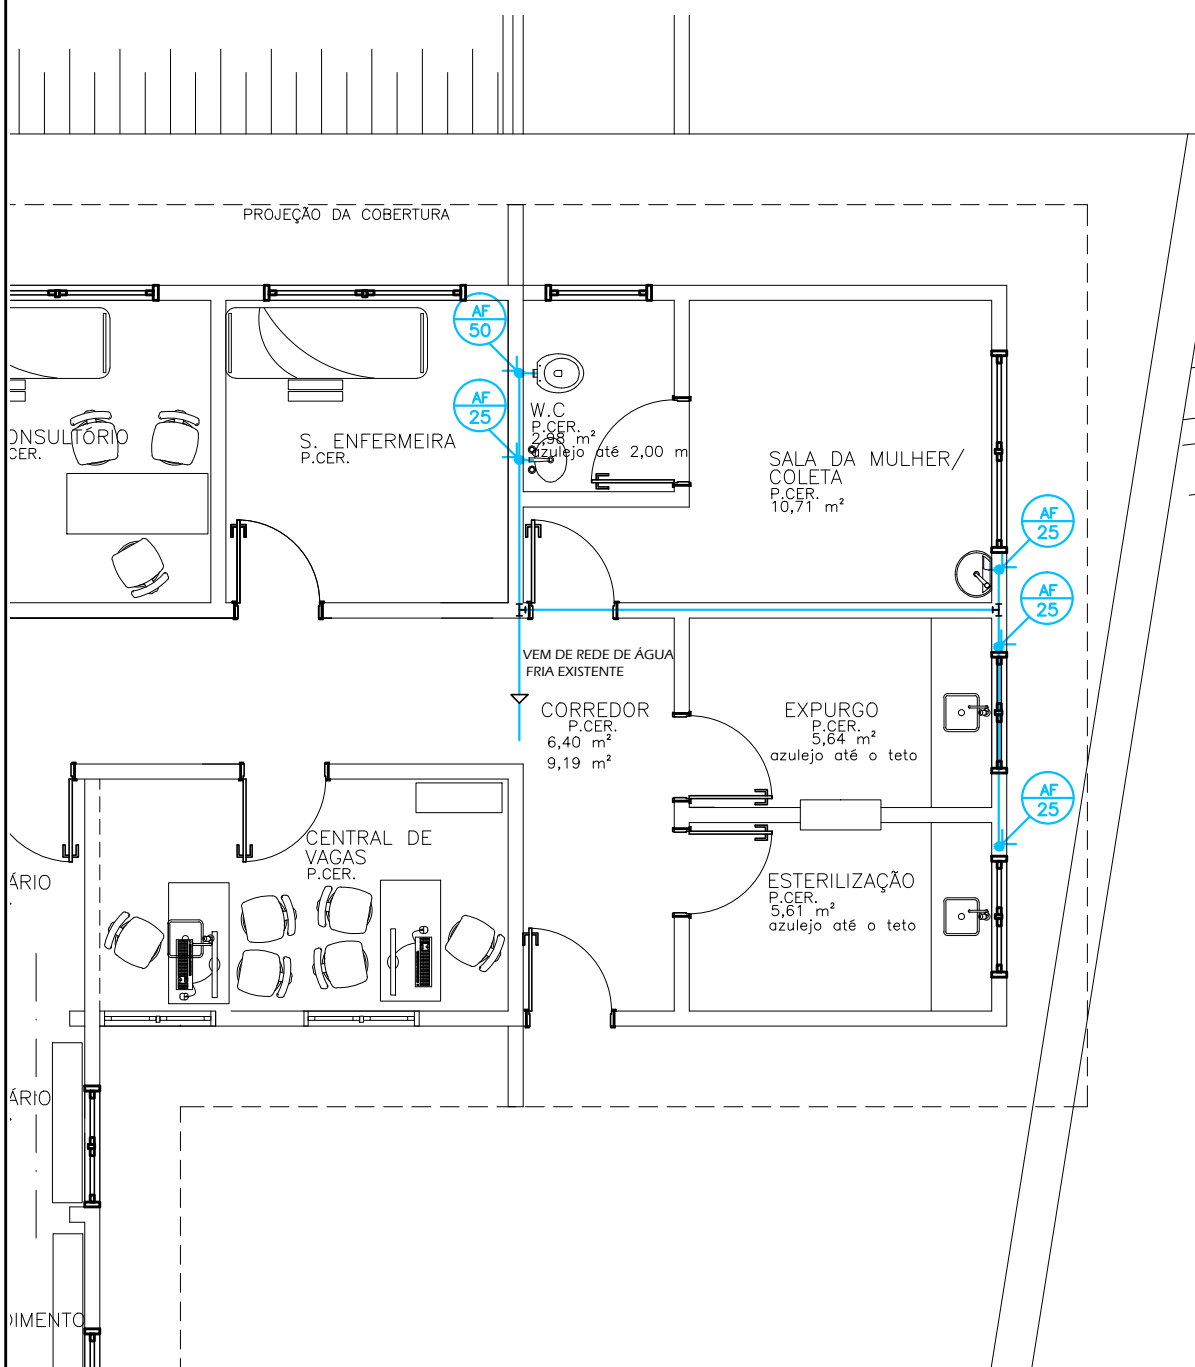


HIDRAÚLICA ÁGUA FRIA
ESC.: 1:75

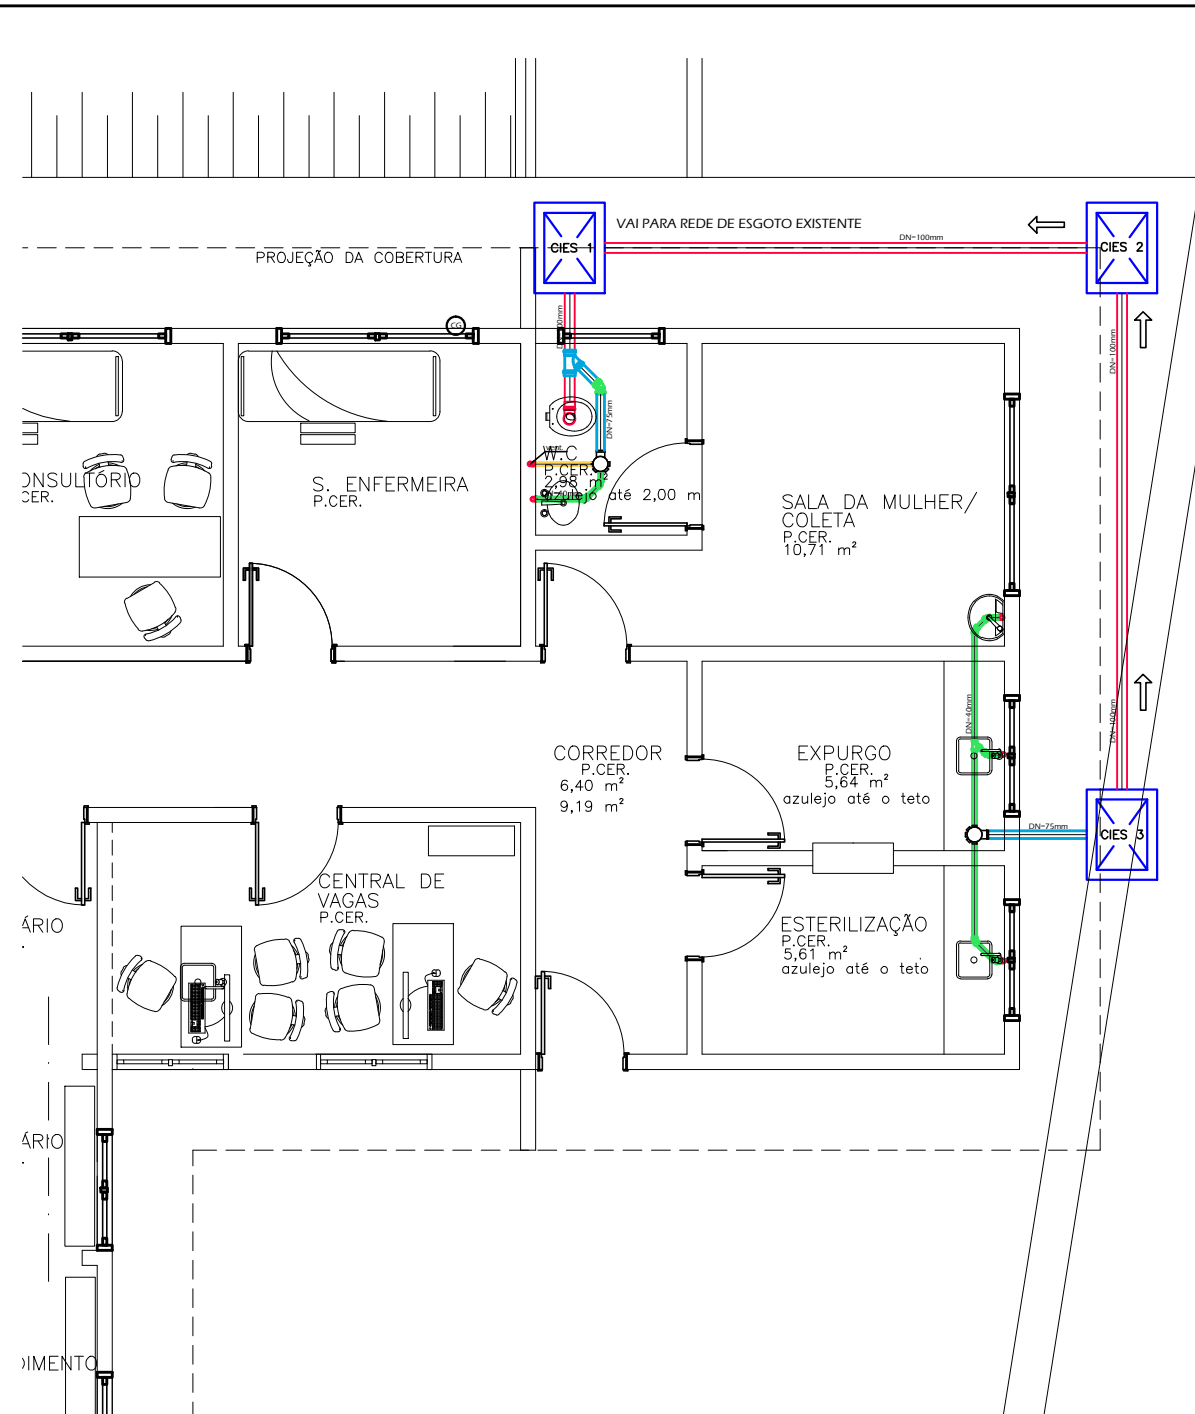


HIDRÁULICA REDE DE ESGOTO
ESC.: 1:75

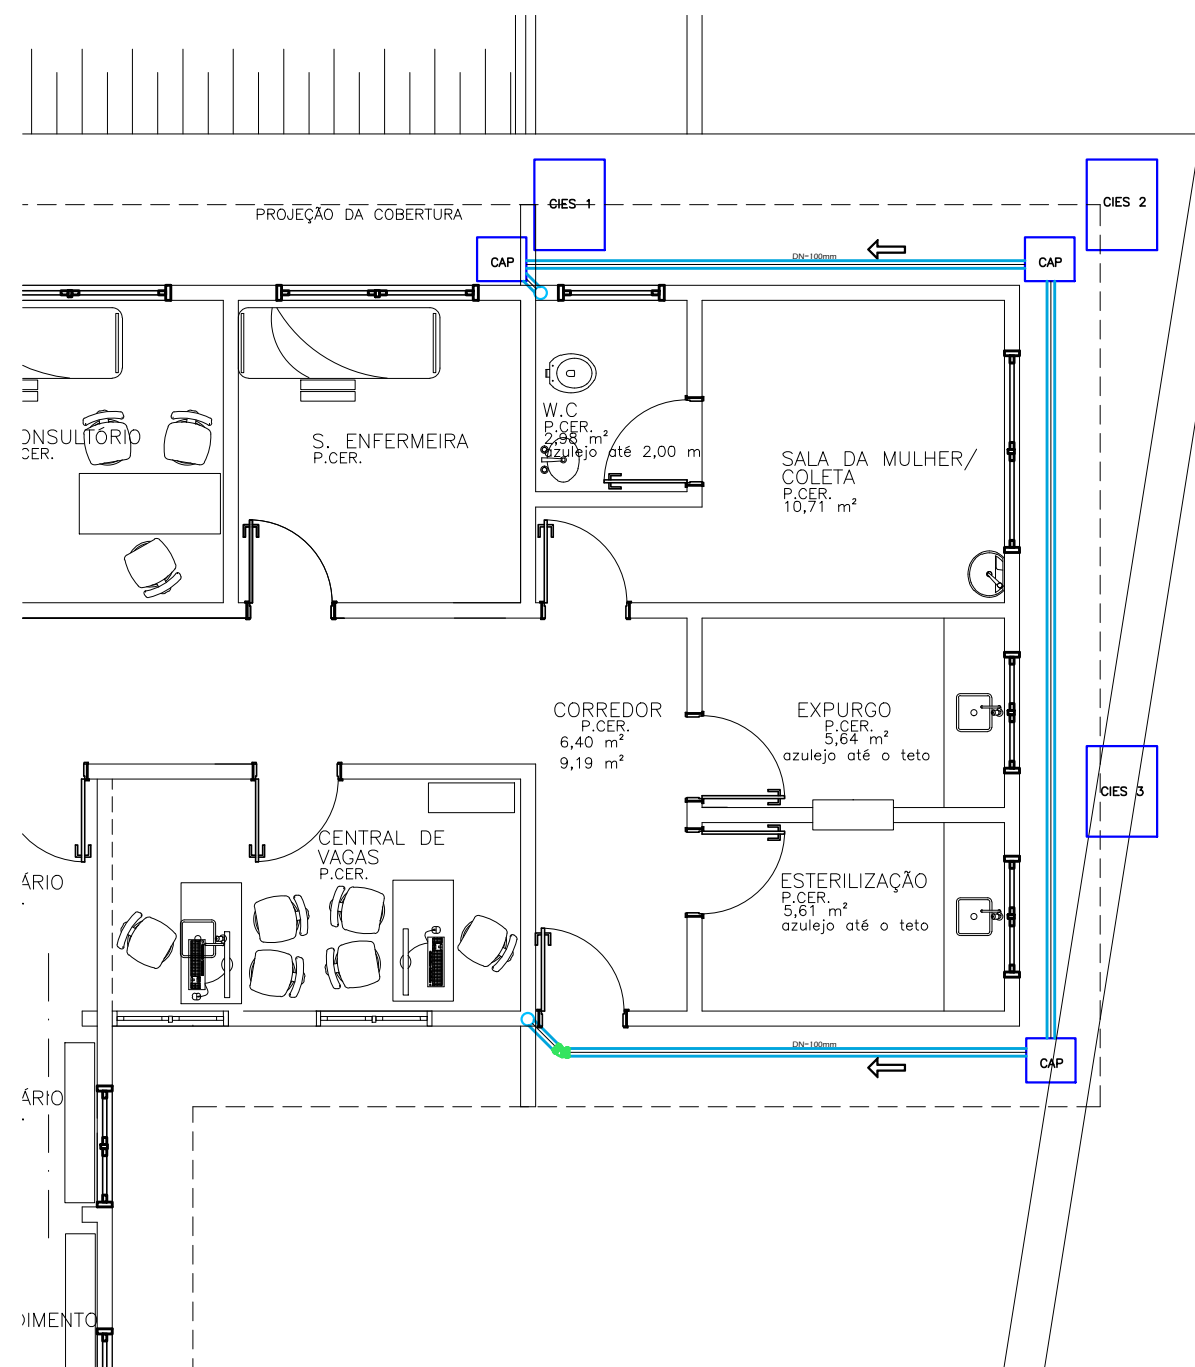


HIDRAÚLICA ÁGUAS PLUVIAIS
ESC.: 1:75

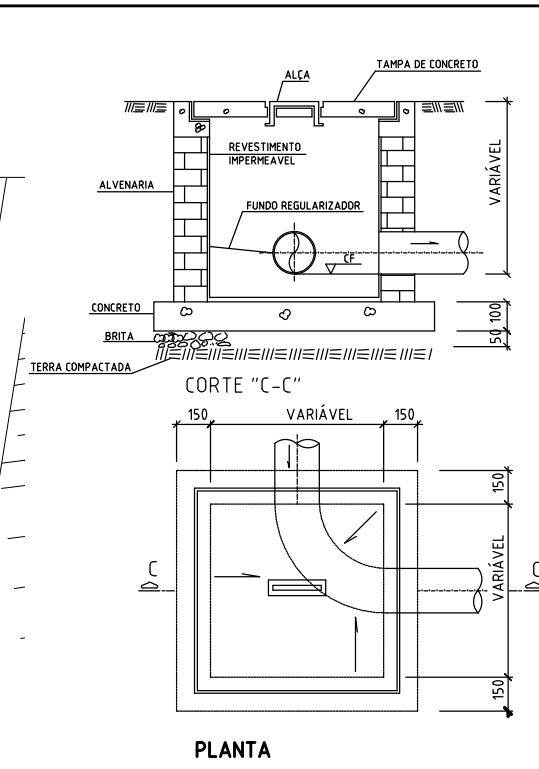


DET. CAIXA DE INSPEÇÃO DE ESGOTO (CIES)
S/ ESC.

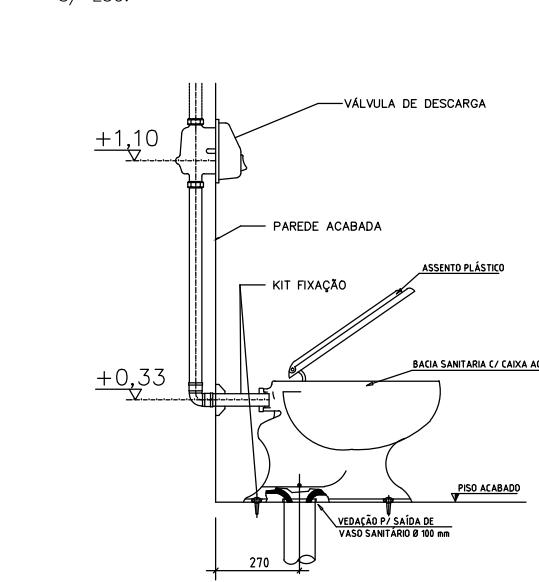


DET. BACIA SANITÁRIA
S/ESC.

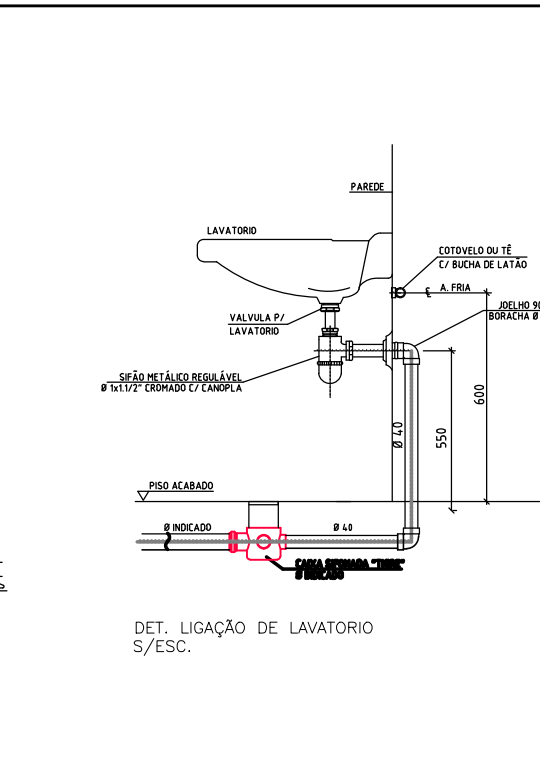


DET. LIGAÇÃO DE LAVATORIO
S/ESC.

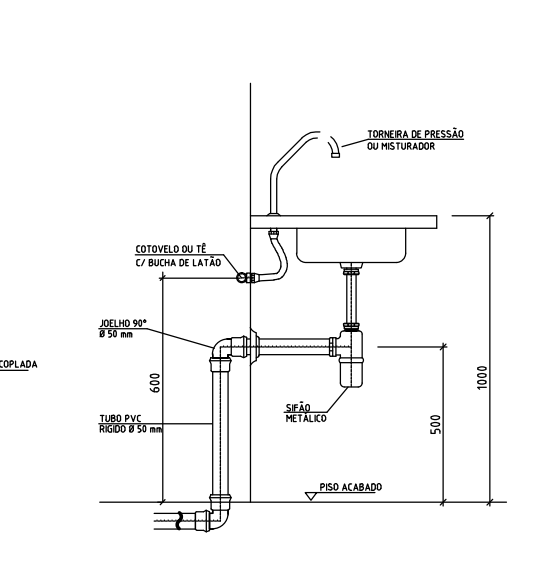


DET. LIGAÇÃO DE PIA
S/ESC.

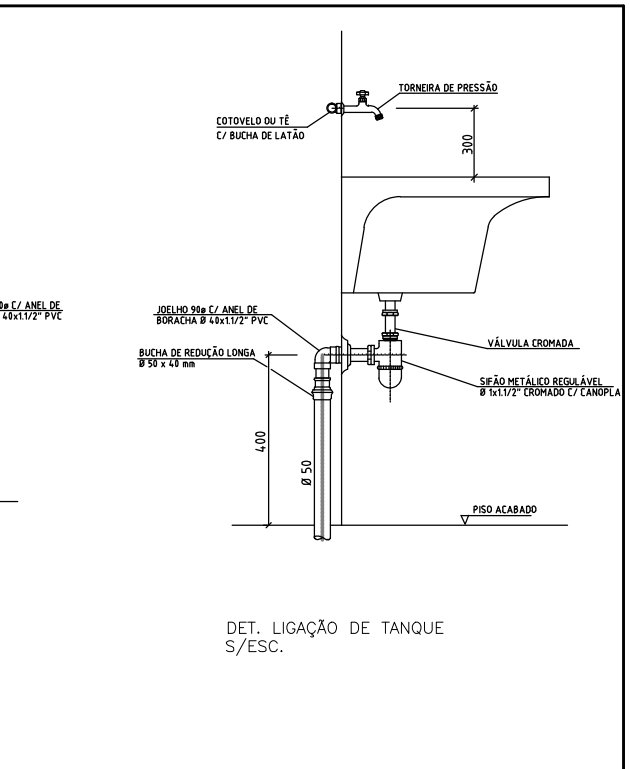

DET. LIGAÇÃO DE TANQUE
S/ESC.

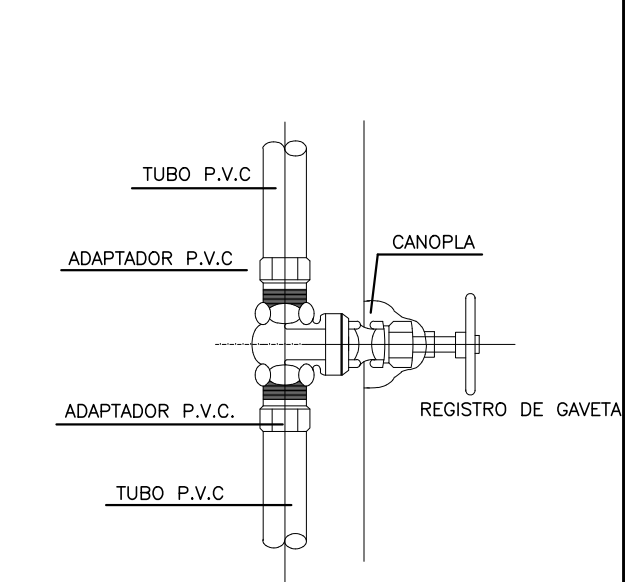


DET. REGISTRO DE GAVETA
S/ESC.

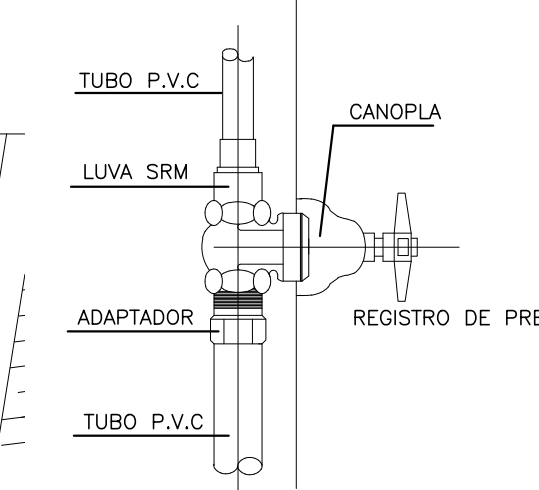

DET. REGISTRO DE PRESSÃO
S/ESC.

LEGENDA ELÉTRICA	
S	INTERRUPTOR
2x40 4	PONTO DE LUZ FLUORESCENTE
60	PONTO DE LUZ INCANDESCENTE
TOMADA	TOMADA
TEL	PLUG P/ TELEFONE
INT	PLUG P/ INTERFONE
QUADRO DE DISTRIBUIÇÃO	QUADRO DE DISTRIBUIÇÃO
PLUG P/ TV	PLUG P/ TV

LEGENDA HIDRÁULICA	
AF - tubo de PVC - 32mm	AF - tubo de PVC - 32mm
AC - alumínio - 20mm	AC - alumínio - 20mm
ESG - tubo de PVC - 40mm	ESG - tubo de PVC - 40mm
ESG - tubo de PVC - 75mm	ESG - tubo de PVC - 75mm
ESG - tubo de PVC - 100mm	ESG - tubo de PVC - 100mm

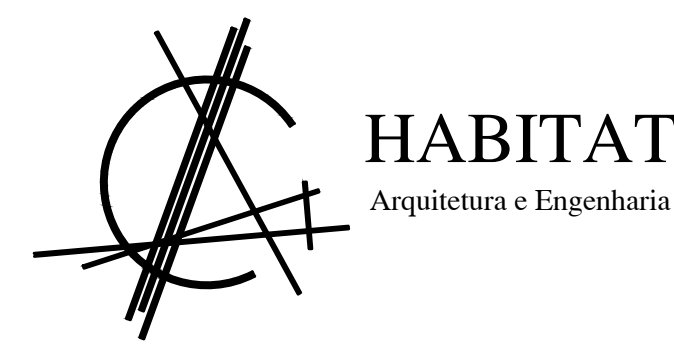

Rua Campos Sales, 196 - Itapetininga-SP Fone/Fax: 3527-1897 e-mail: arq.lucastello@terra.com.br

U.B.S. JOAQUIM CORREIA FILHO

CLIENTE:
PREFEITURA MUNICIPAL DE ITAPETININGA
LOCAL:
RUA HEITOR CALAZANS MOURA, N° 315
NOVA ITAPETININGA - ITAPETININGA-SP
ÁREA:
Total - 335,27m2 Intervenção- 35,29m2
Terreno-1.353,54m2

ASSUNTO FOLHA
HIDRÁULICA/ELÉTRICA F.U.
JANE/2014 ESCALA 1:75

direitos autorais reservados