

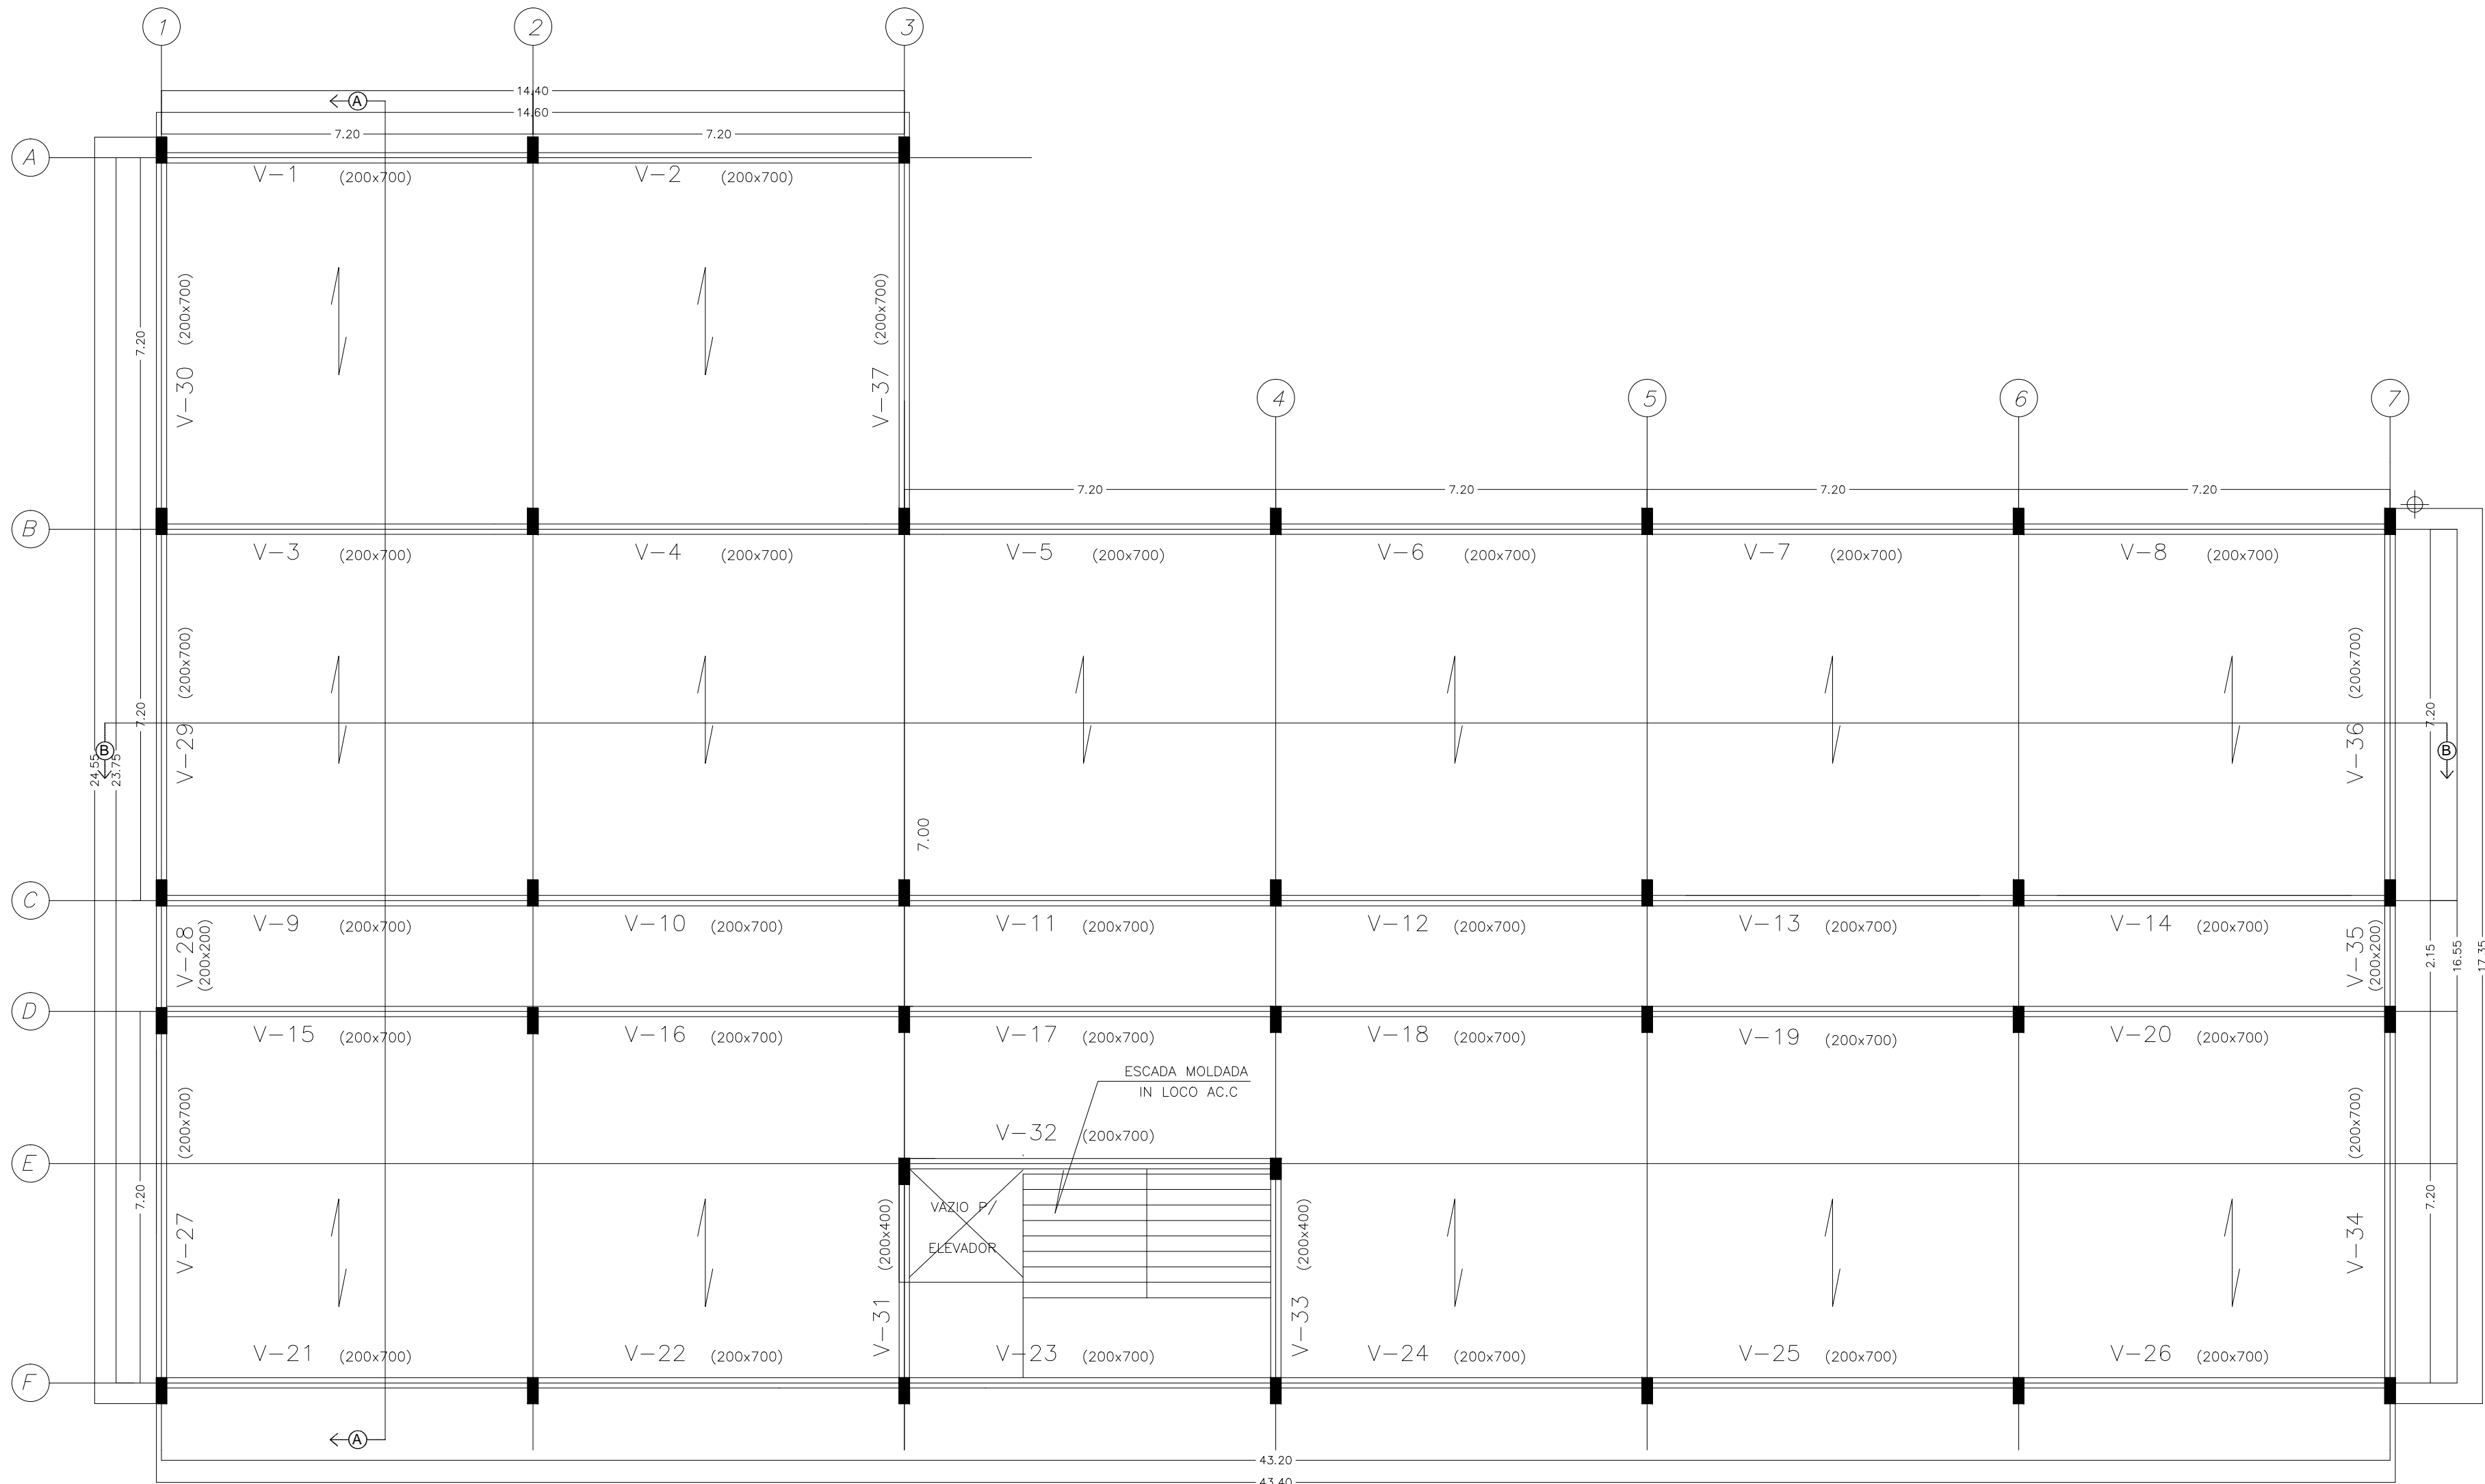


PLANTA: LOCAÇÃO DAS VIGAS -PAVIMENTO TERREO
escala: 1:100

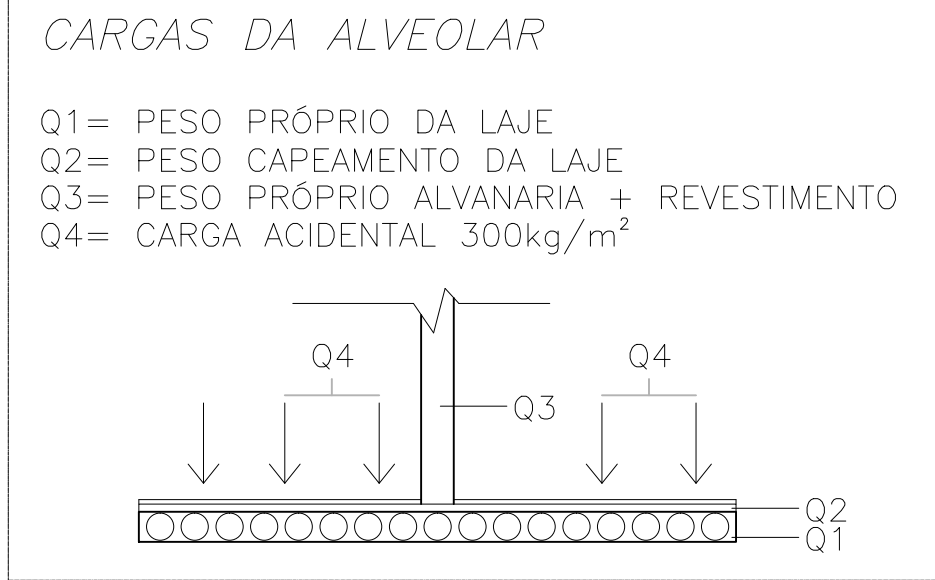

PLANTA: LOCAÇÃO DAS VIGAS -1 PAVIMENTO
escala: 1:100

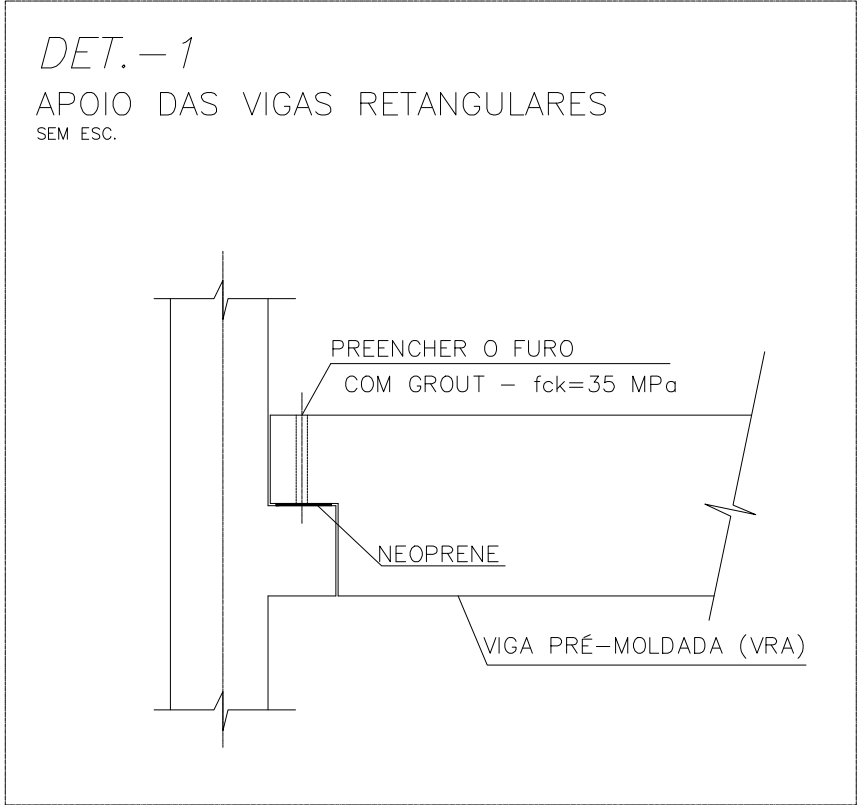

PREFEITURA DE ITAPETININGA		
PROJETO ESTRUTURAL BÁSICO: EMEI VILA ARRUDA		6/7
LOCAL:	RUA JOSÉ PÉRCIO DOS SANTOS ITAPETININGA – SP	
TÍTULO:	FORMA VIGAS – TÉRREO E 1 PAVIMENTO	
ESCALA:	1:100	
RESPONSÁVEL TÉCNICO:		
TIAGO RIBEIRO BARBOSA ARQUITETO URBANISTA CAU: A74168-0		
DATA:	14/02/2014	REVISÃO: