

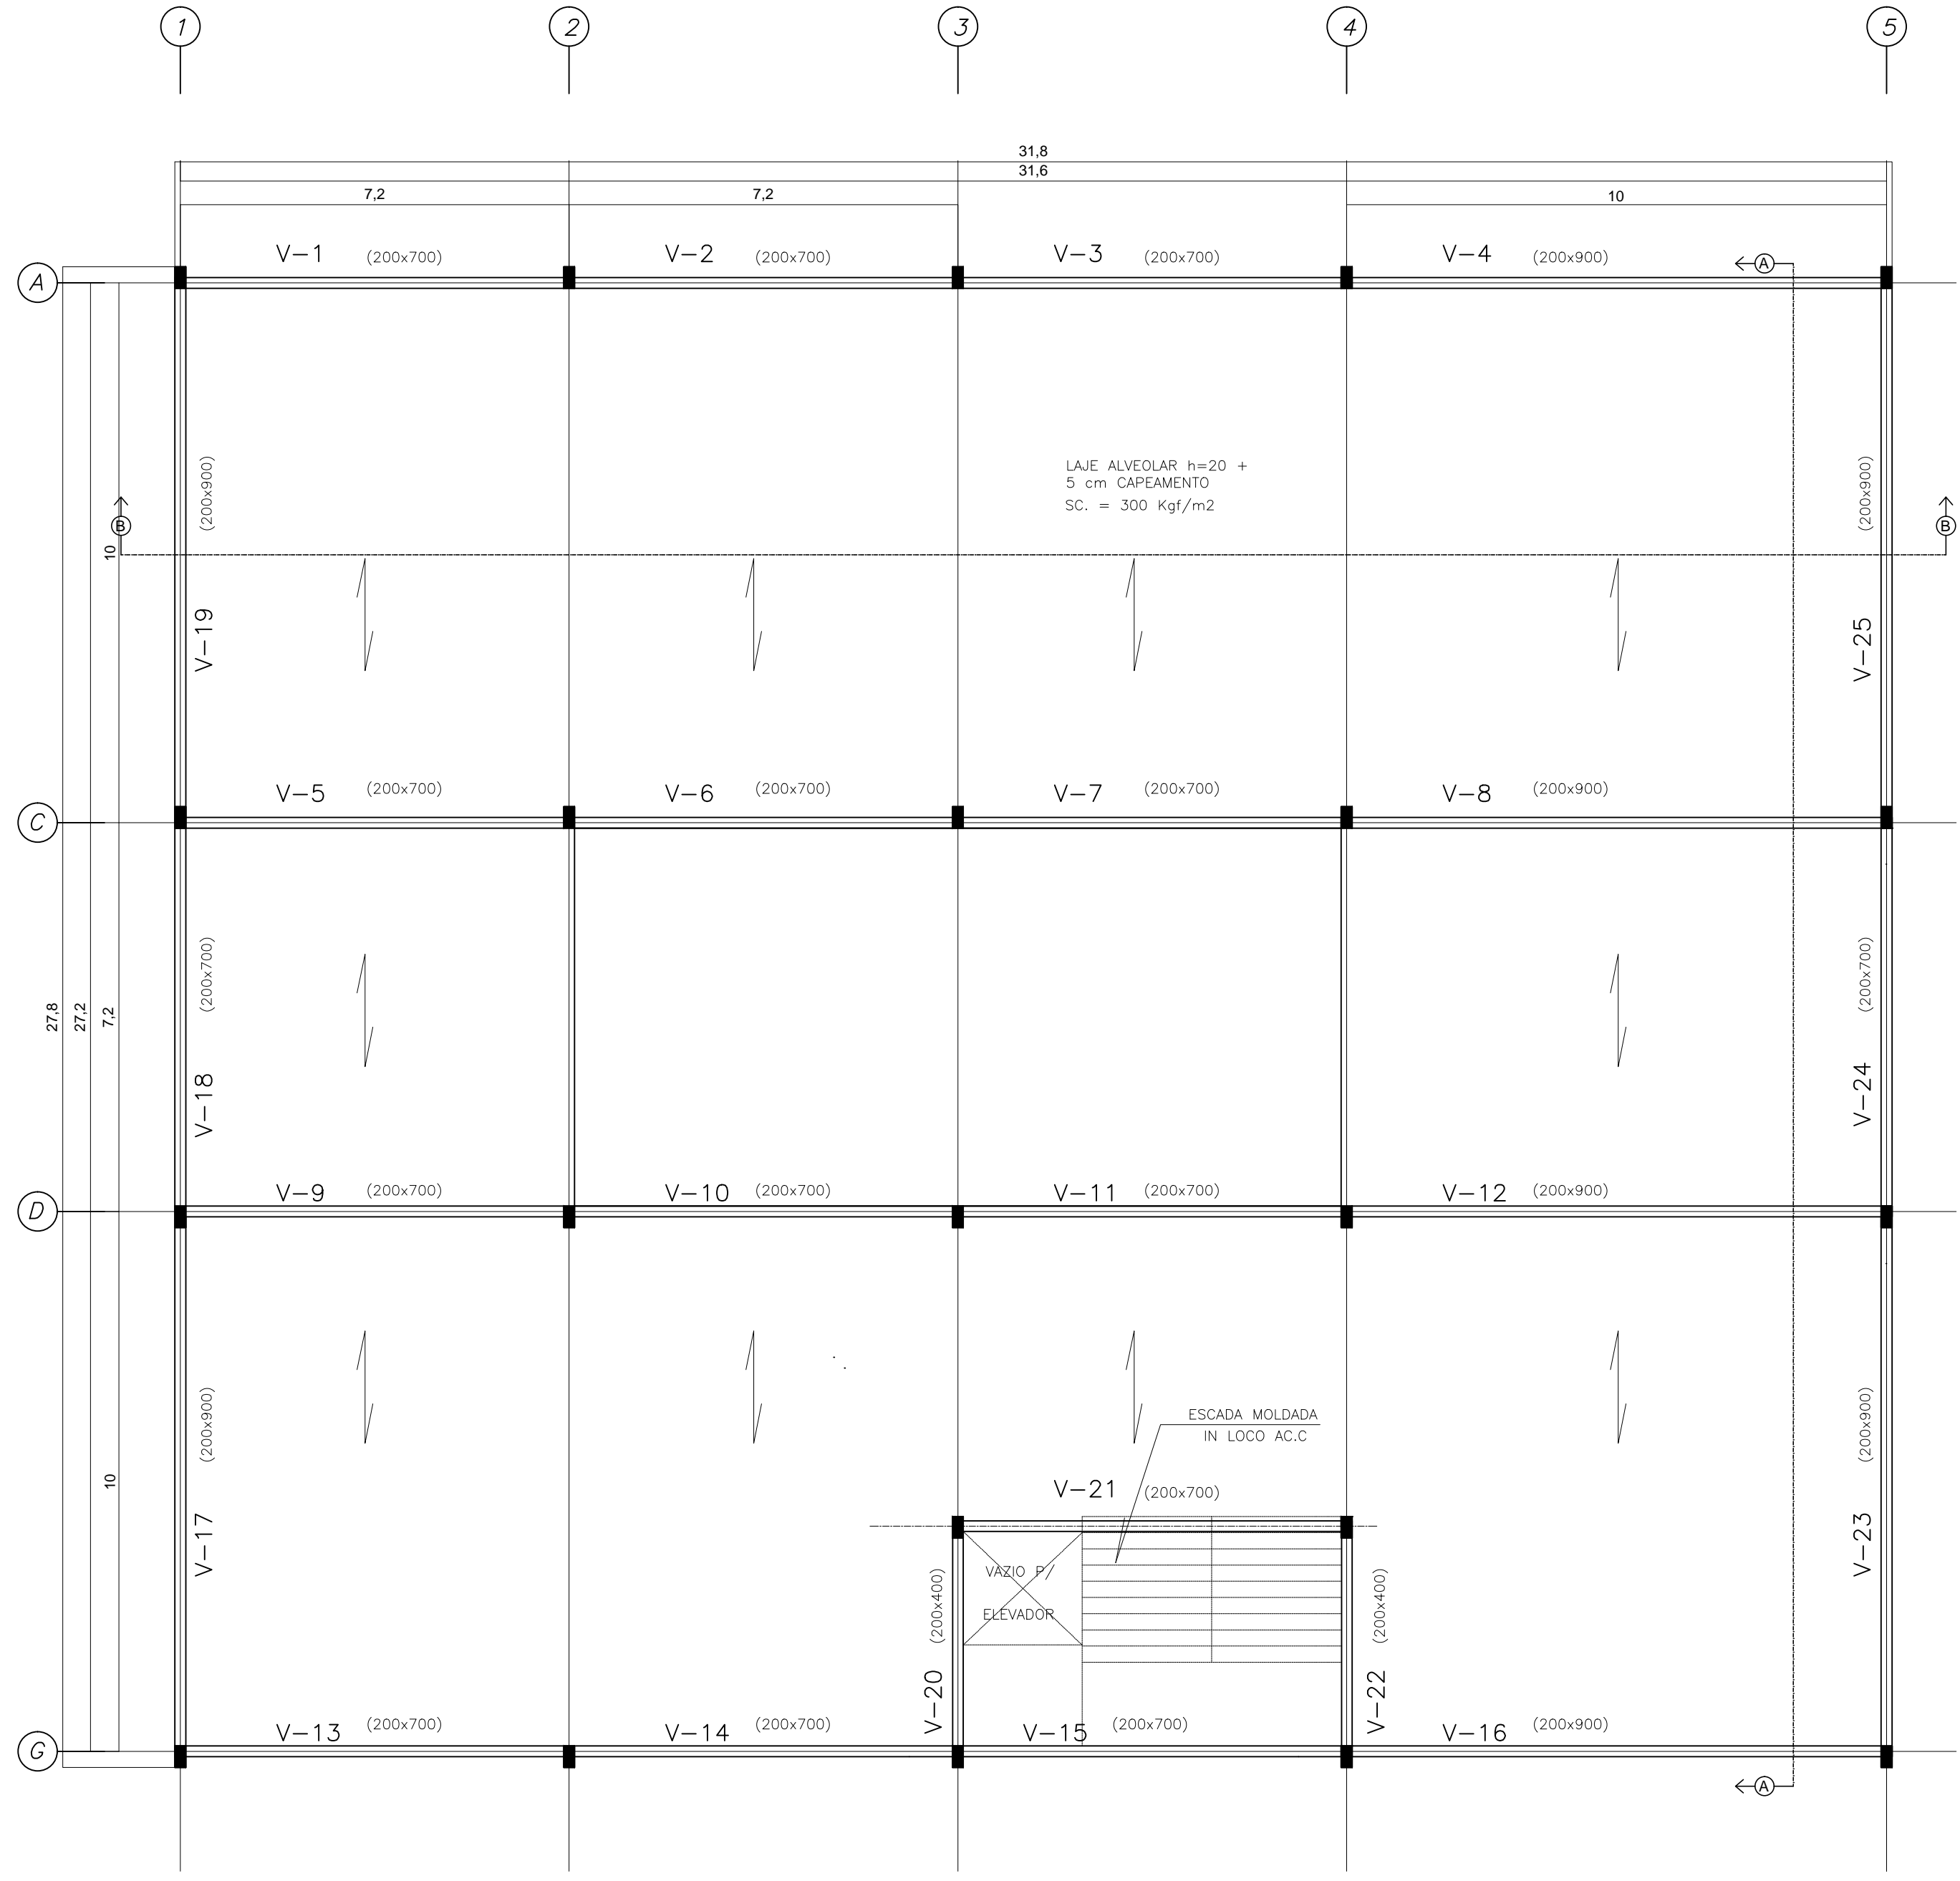


PLANTA: LOCAÇÃO DAS VIGAS - 1 PAVIMENTO
escala 1:100

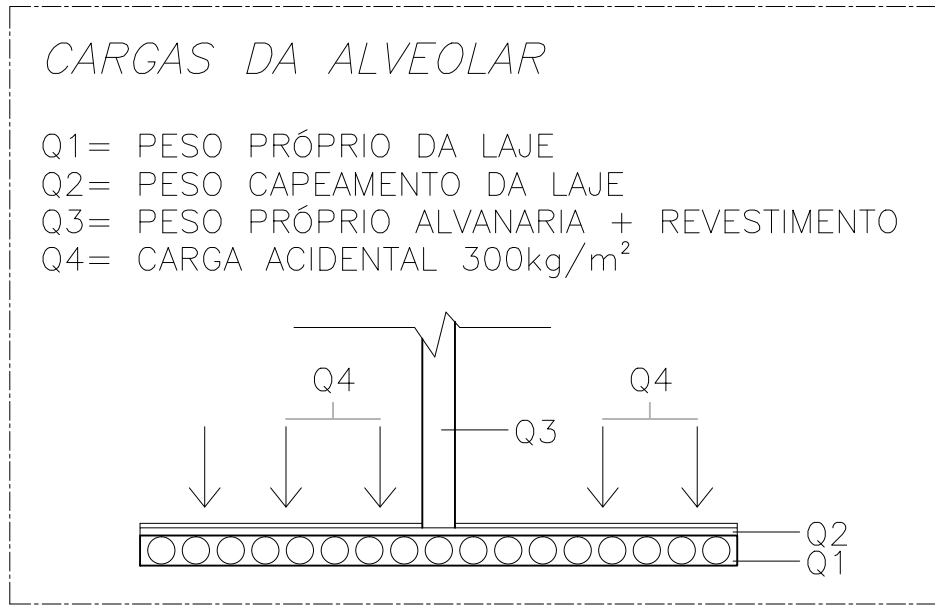

PLANTA: LOCAÇÃO DAS VIGAS - 2 PAVIMENTO
escala 1:100

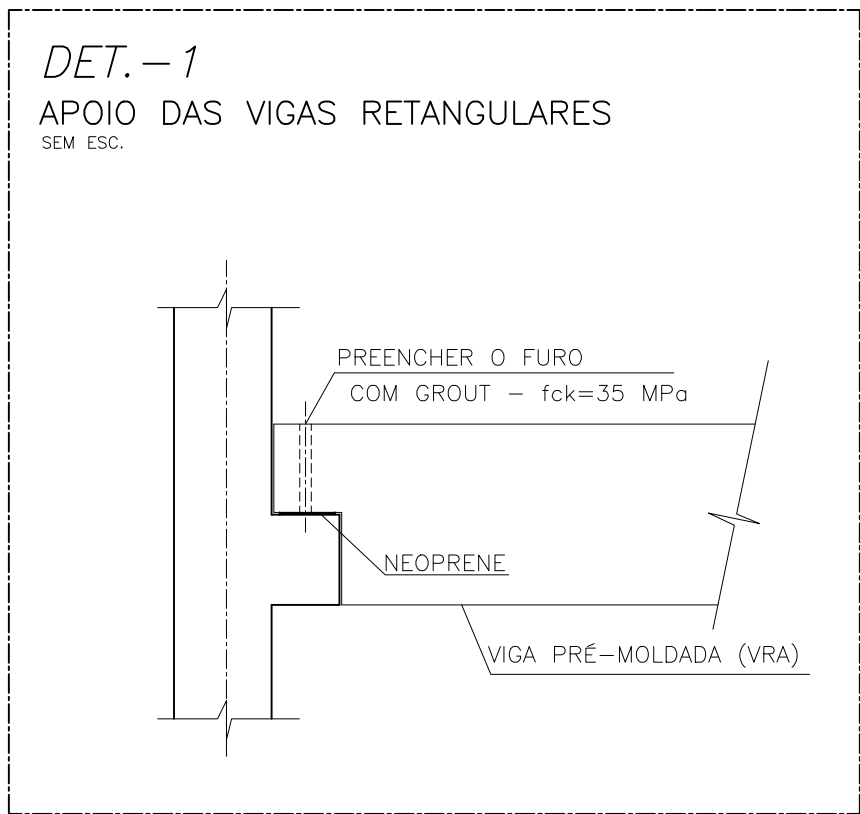

PREFEITURA DE ITAPETININGA		
PROJETO ESTRUTURAL BÁSICO:		8/8
EMEF VILA ARRUDA		
LOCAL:	RUA JOSÉ PÉRCIO DOS SANTOS ITAPETININGA – SP	
TÍTULO:	LOCAÇÃO DE VIGAS – 1 E 2 PAVIMENTO	
ESCALA:	1:100	
RESPONSÁVEL TÉCNICO:		
TIAGO RIBEIRO BARBOSA ARQUITETO URBANISTA CAU: A74168–0		
DATA:	22/05/2014	REVISÃO: