



PLANTA: LOCAÇÃO DOS PILARES
escala 1:100

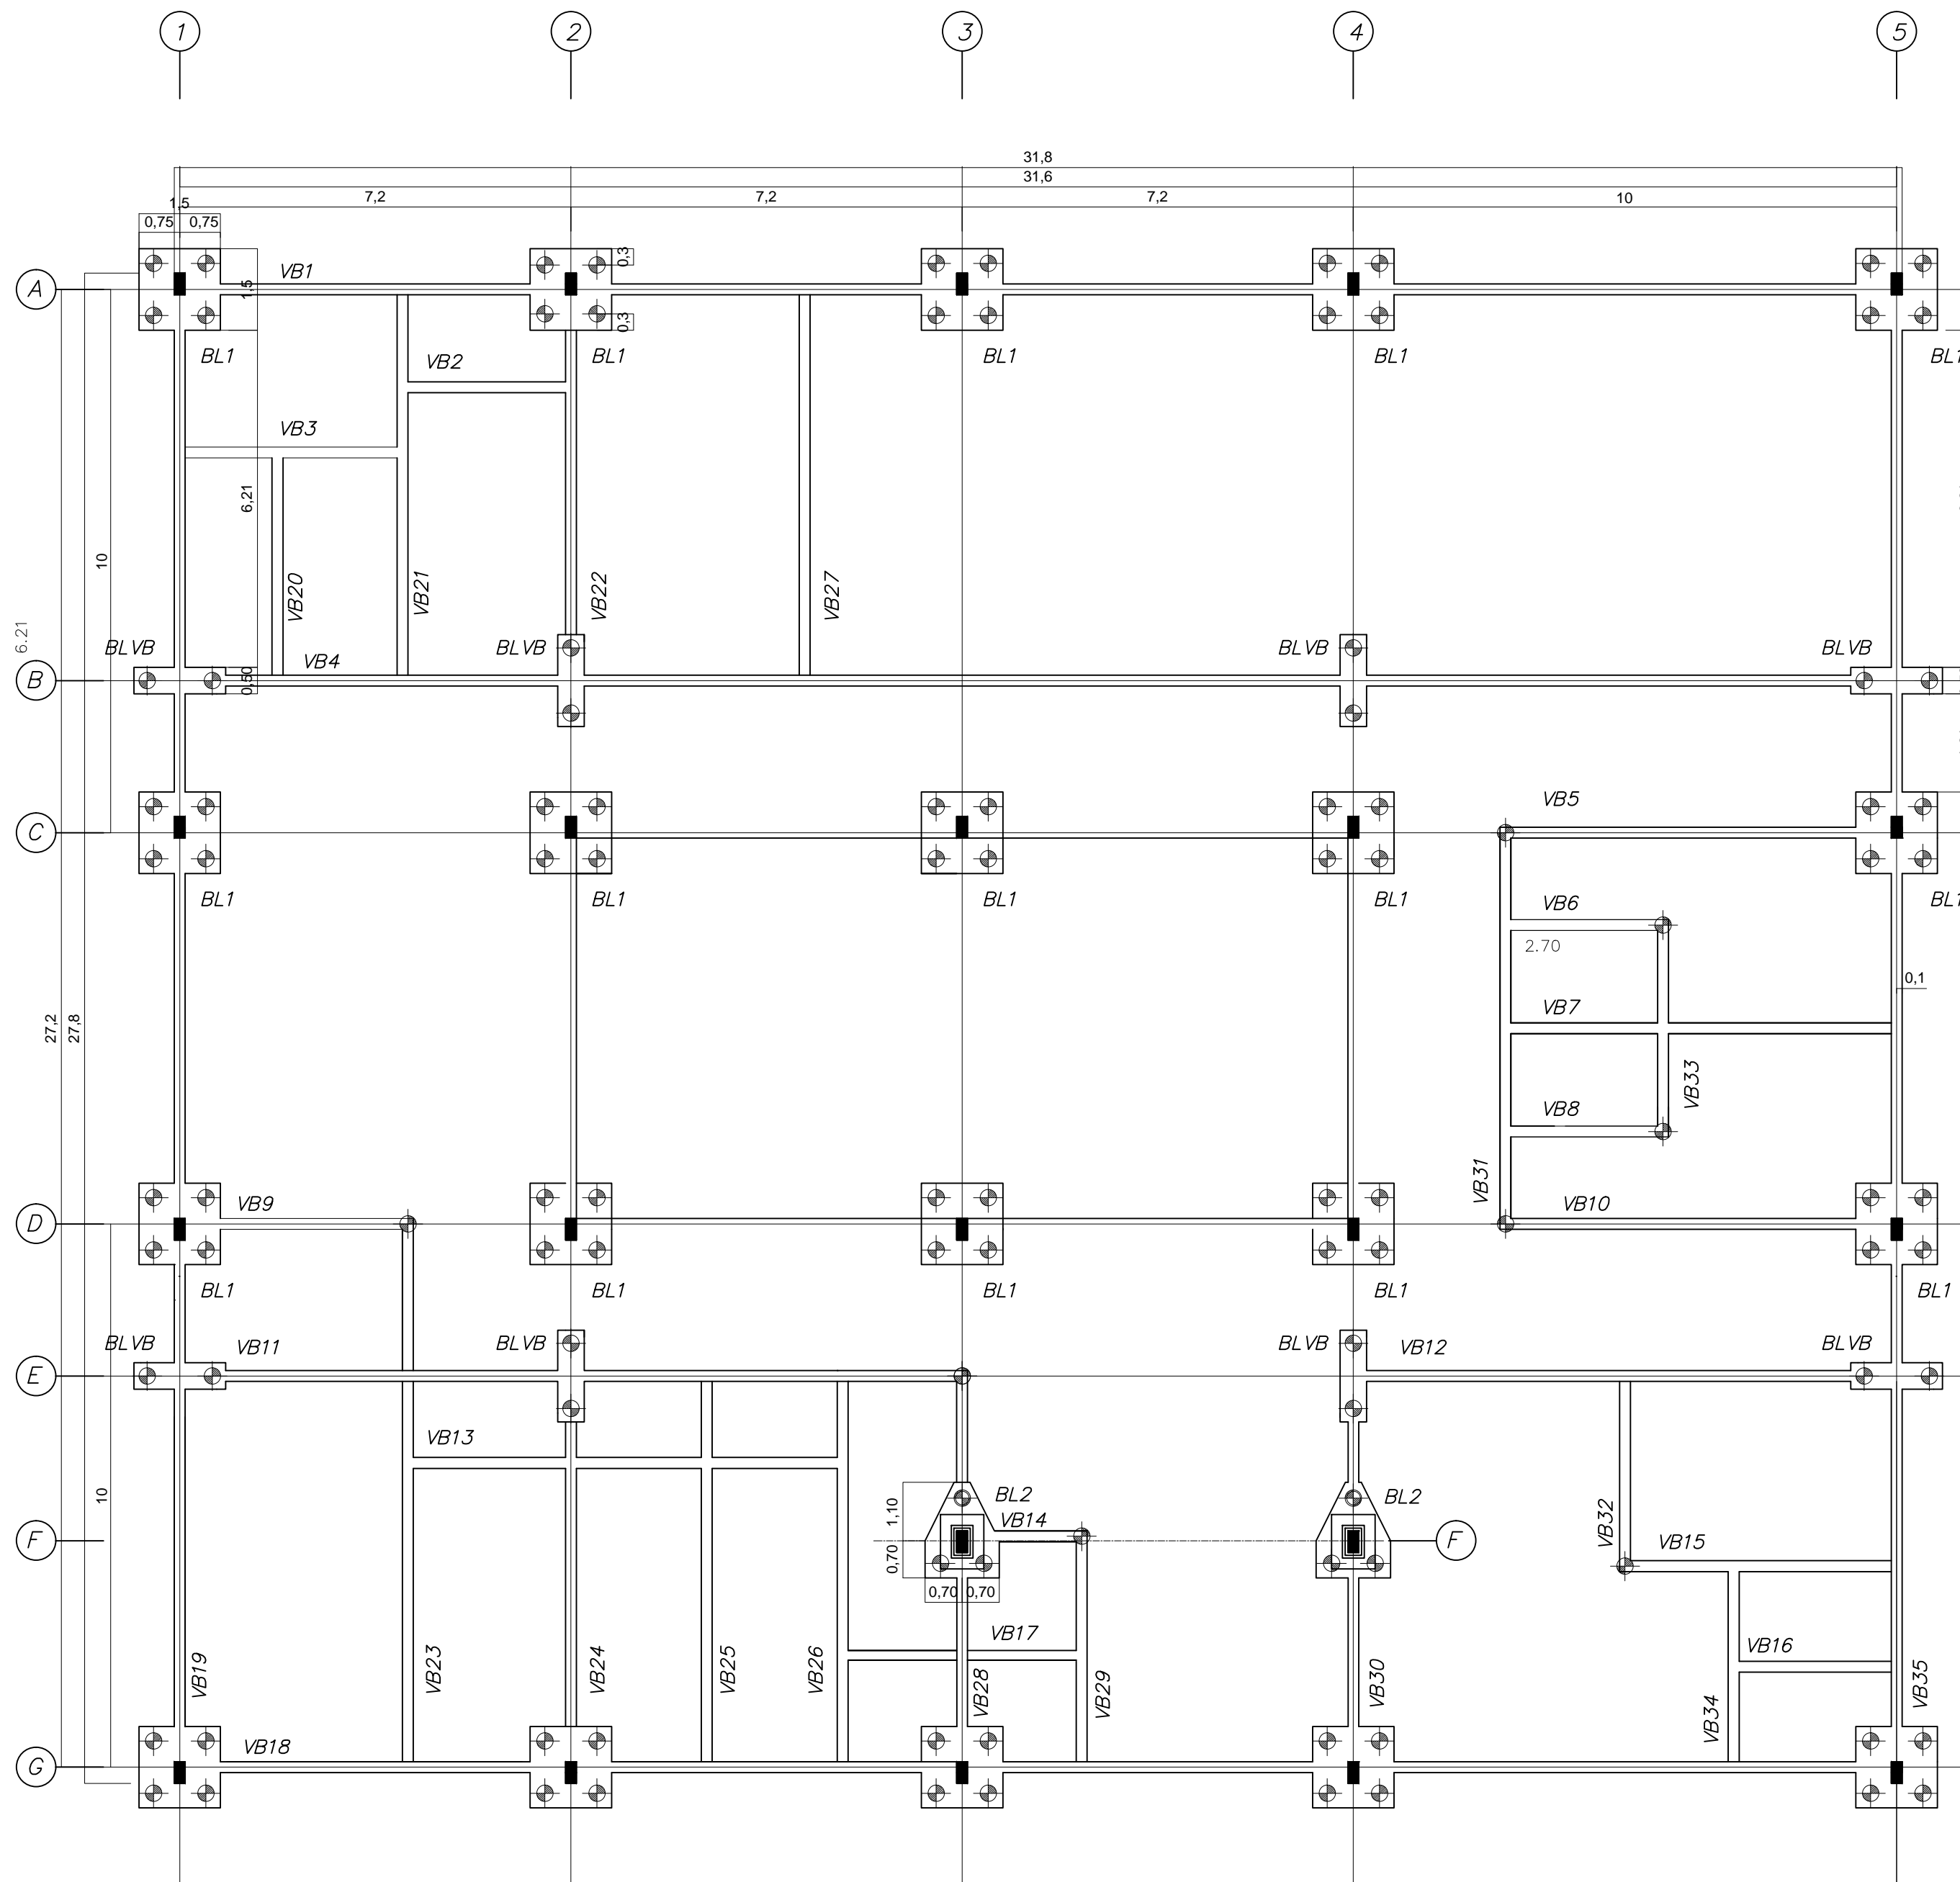


PLANTA: LOCAÇÃO DOS BLOCOS E BALDRAMES
escala 1:100


DET. TÍPICO - BLOCO BL1 - 20x
S/ESC.

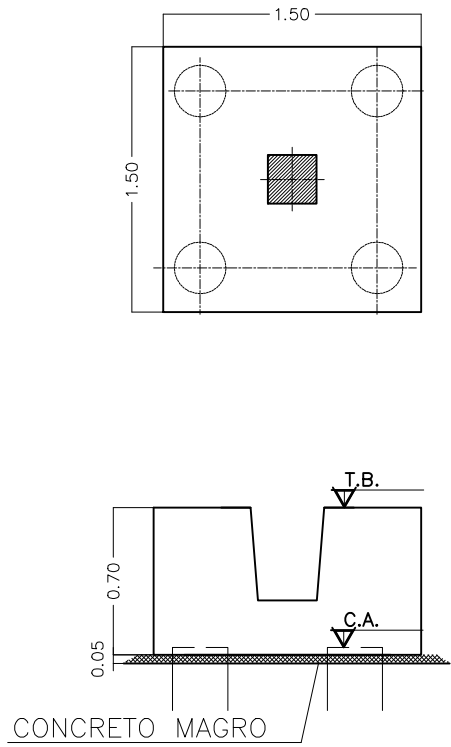

DET. TÍPICO - BLOCO BL2 - 2x
S/ESC.

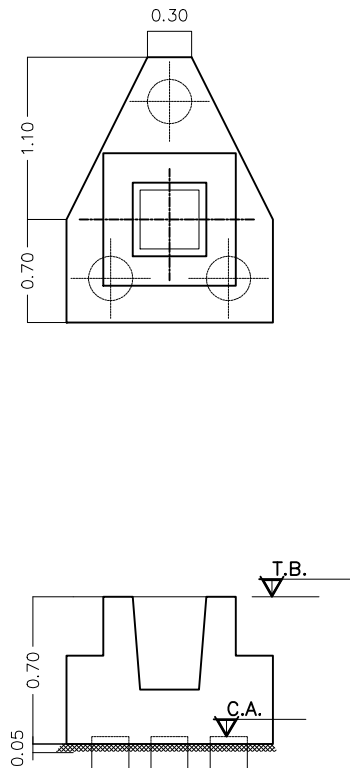

DET. TÍPICO - BLOCO P/ BALDRAMES (BLVB)
S/ESC.

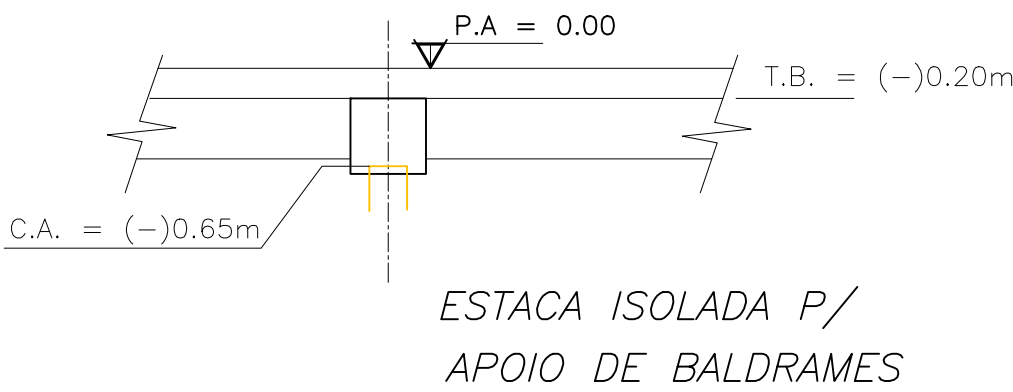

PREFEITURA DE ITAPETININGA

PROJETO ESTRUTURAL BÁSICO:		5/8
EMEF VILA ARRUDA		
LOCAL:	RUA JOSÉ PÉRCIO DOS SANTOS ITAPETININGA – SP	
TÍTULO:	LOCAÇÃO DOS PILARES, BLOCOS E BALDRAMES	
ESCALA:	1:100	
RESPONSÁVEL TÉCNICO:		
TIAGO RIBEIRO BARBOSA ARQUITETO URBANISTA CAU: A74168-0		
DATA:	22/05/2014	REVISÃO: