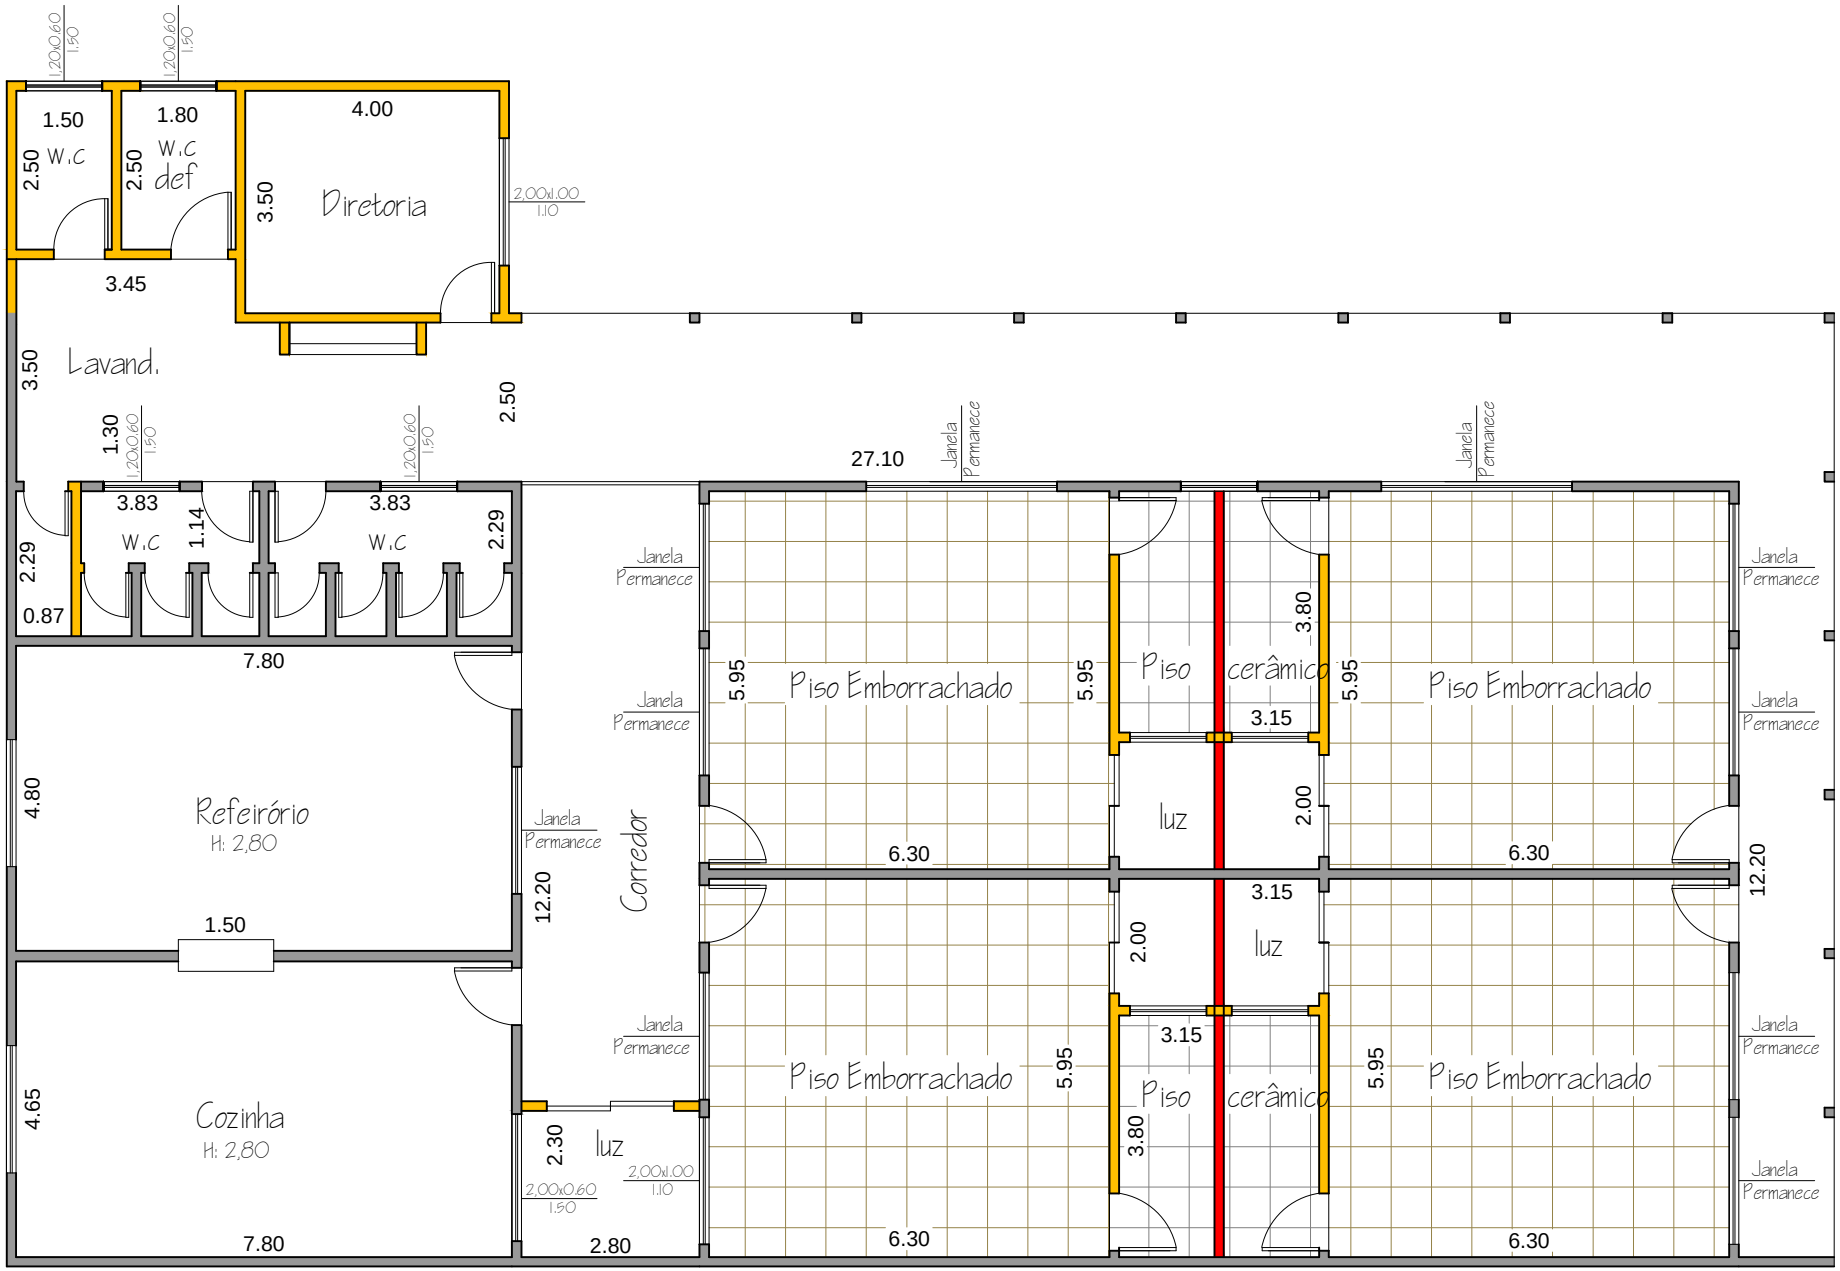

PLANTA BAIXA - ALTERAÇÃO

LEGENDA

Permanece

Construir

Demolir