


RUA MARIO JOSE SOARES

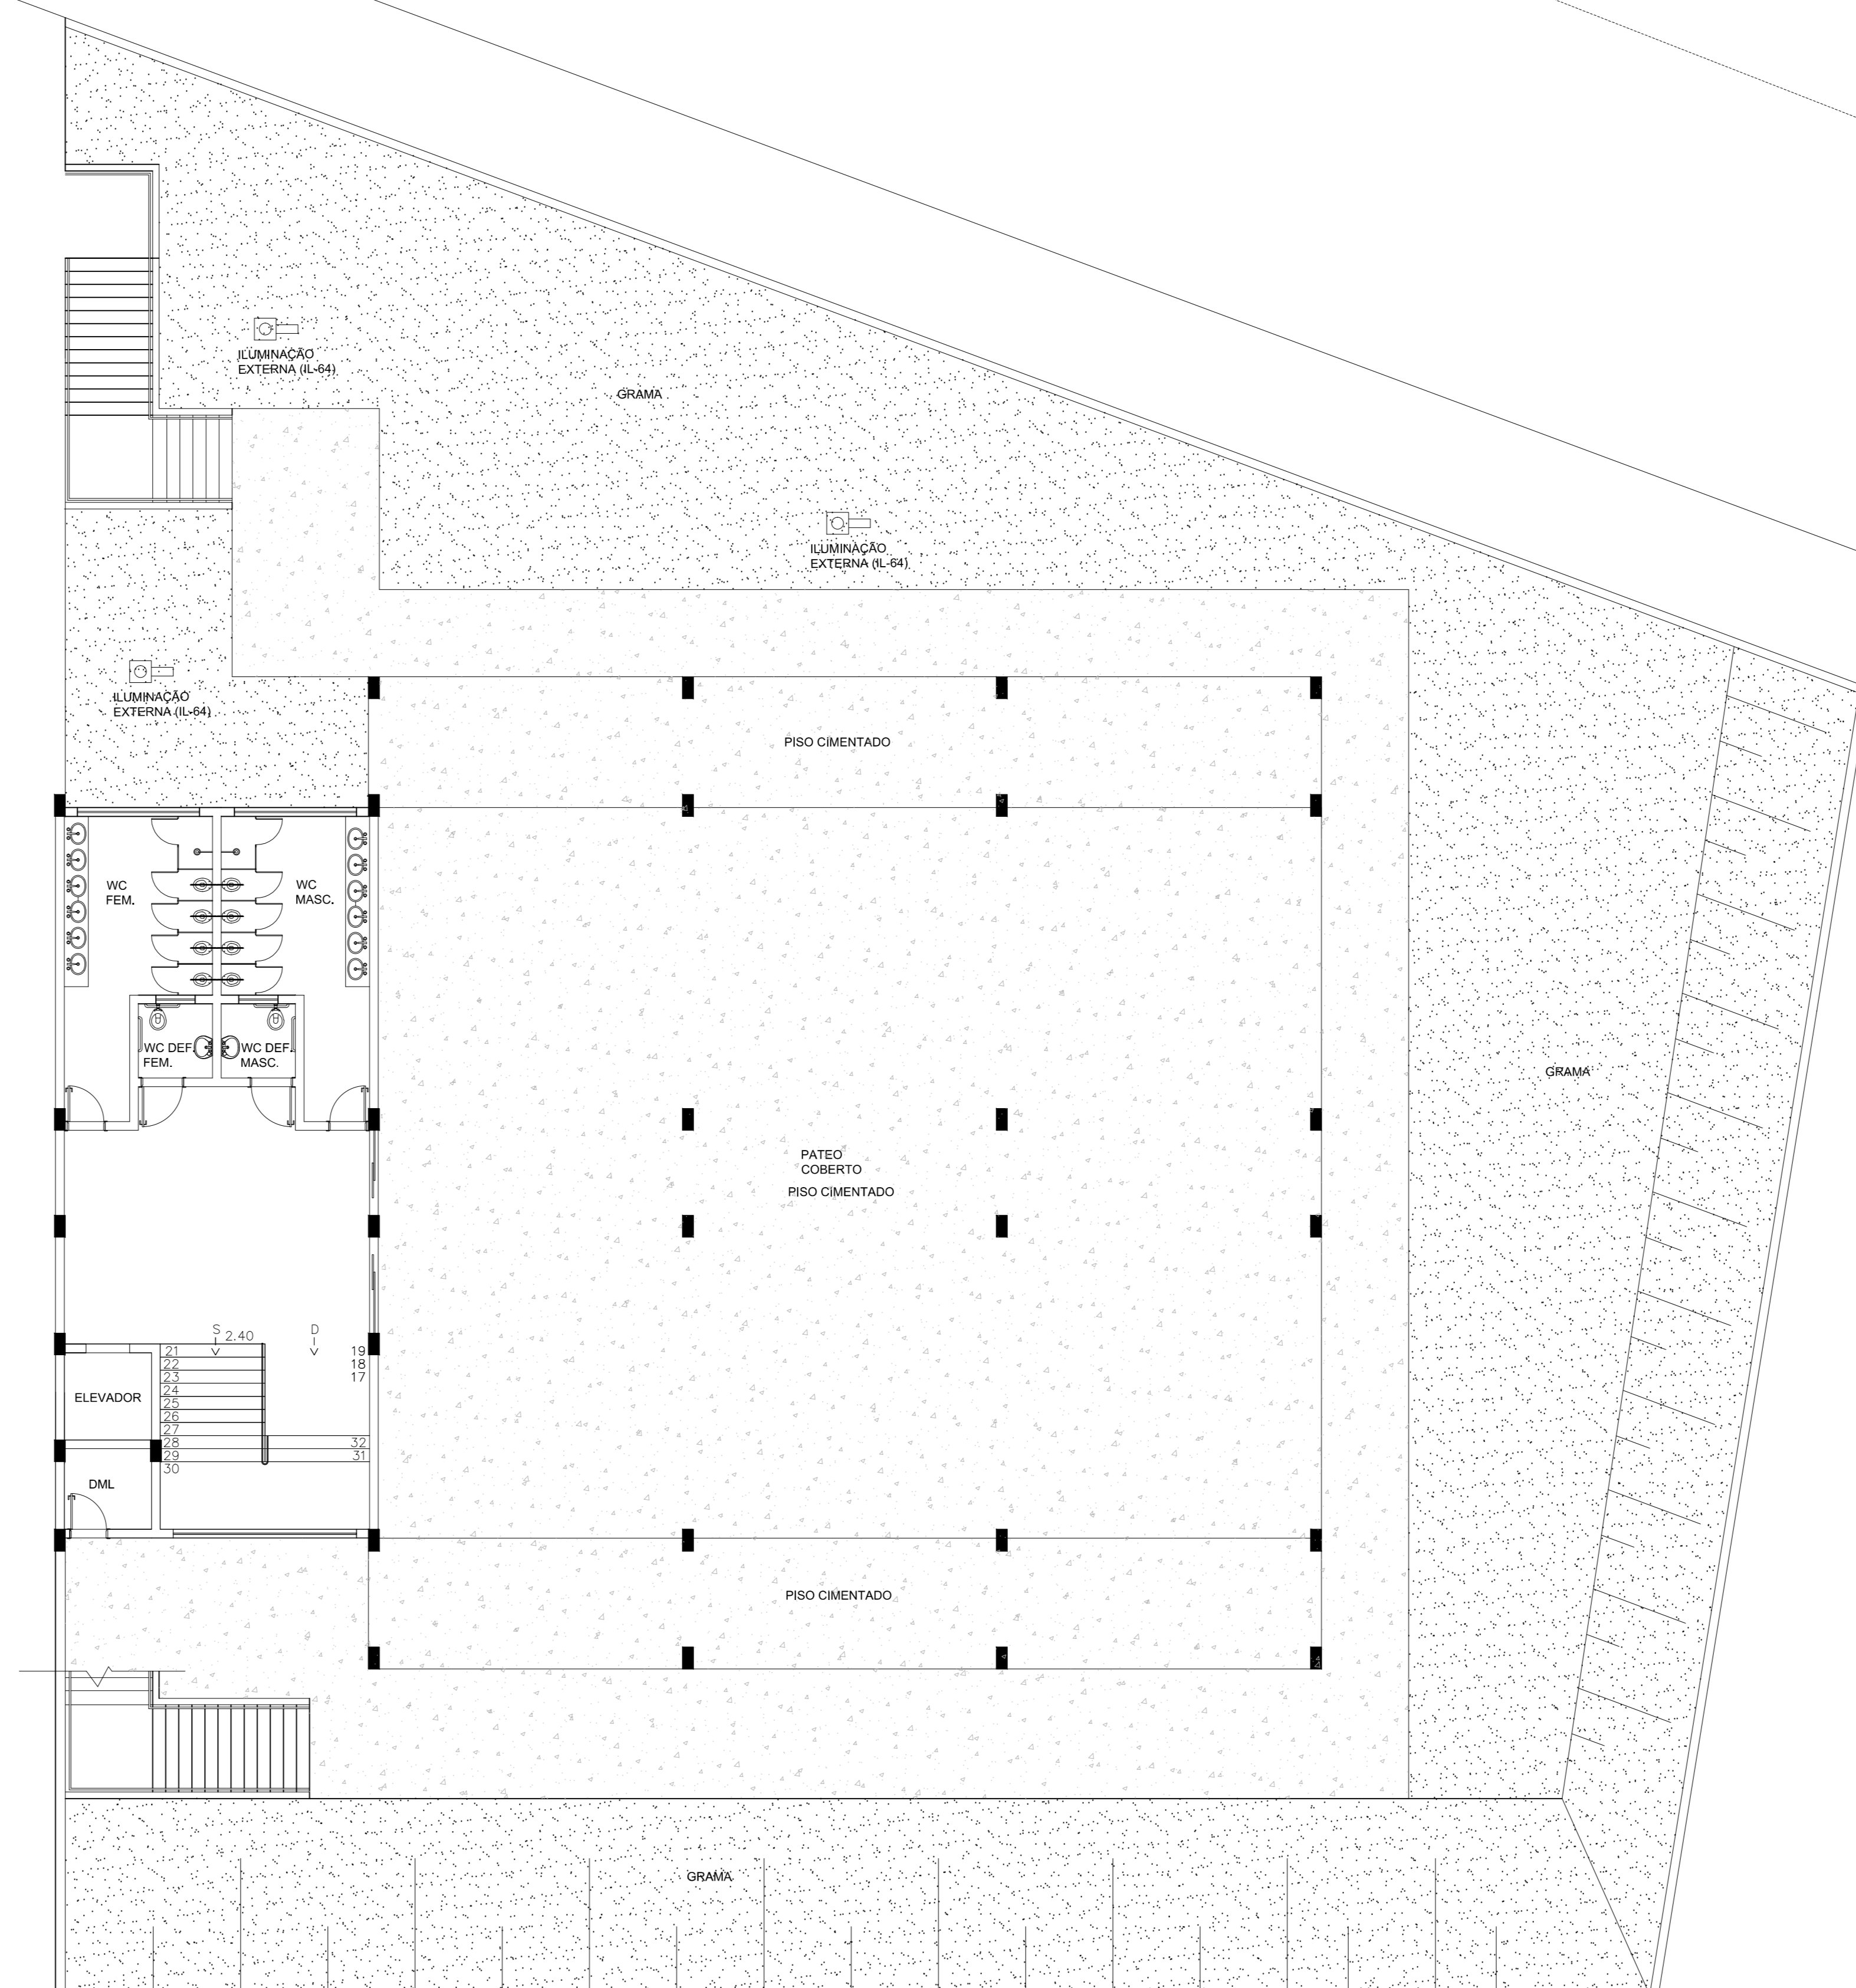

PROJETO ARQUITETÔNICO


Folha: 02/11

EMEI VILA ARRUDA

ASSUNTO: IMPLANTAÇÃO
LOCAL: RUA JOSÉ PÉRCIO DOS SANTOS
ITAPETINGA - SP

ESCALAS: 1:100

PLANTA DE SITUAÇÃO SEM ESCALA

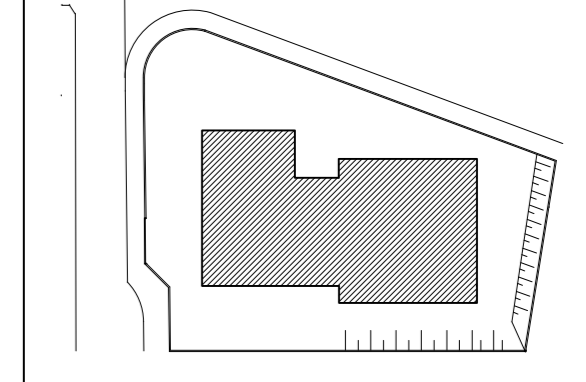

DECLARO QUE A APROVAÇÃO DO PROJETO, NÃO IMPLICA NO RECONHECIMENTO, POR PARTE DA PREFEITURA DO DIREITO DE PROPRIEDADE DO TERRENO.

PREFEITO MUNICIPAL

QUADRO DE ÁREAS

ÁREA DO TERRENO:	2666,74M2
PAVIMENTO SUBSOLO:	590,84M2
PAVIMENTO TÉRREO:	832,07M2
PAVIMENTO SUPERIOR:	804,06M2
TOTAL A CONSTRUIR:	2326,97M2

RESPONSÁVEL TÉCNICO
ARQ. TIAGO RIBEIRO BARBOSA
CAU: 474168-0