


RUA PEDRO MARQUES

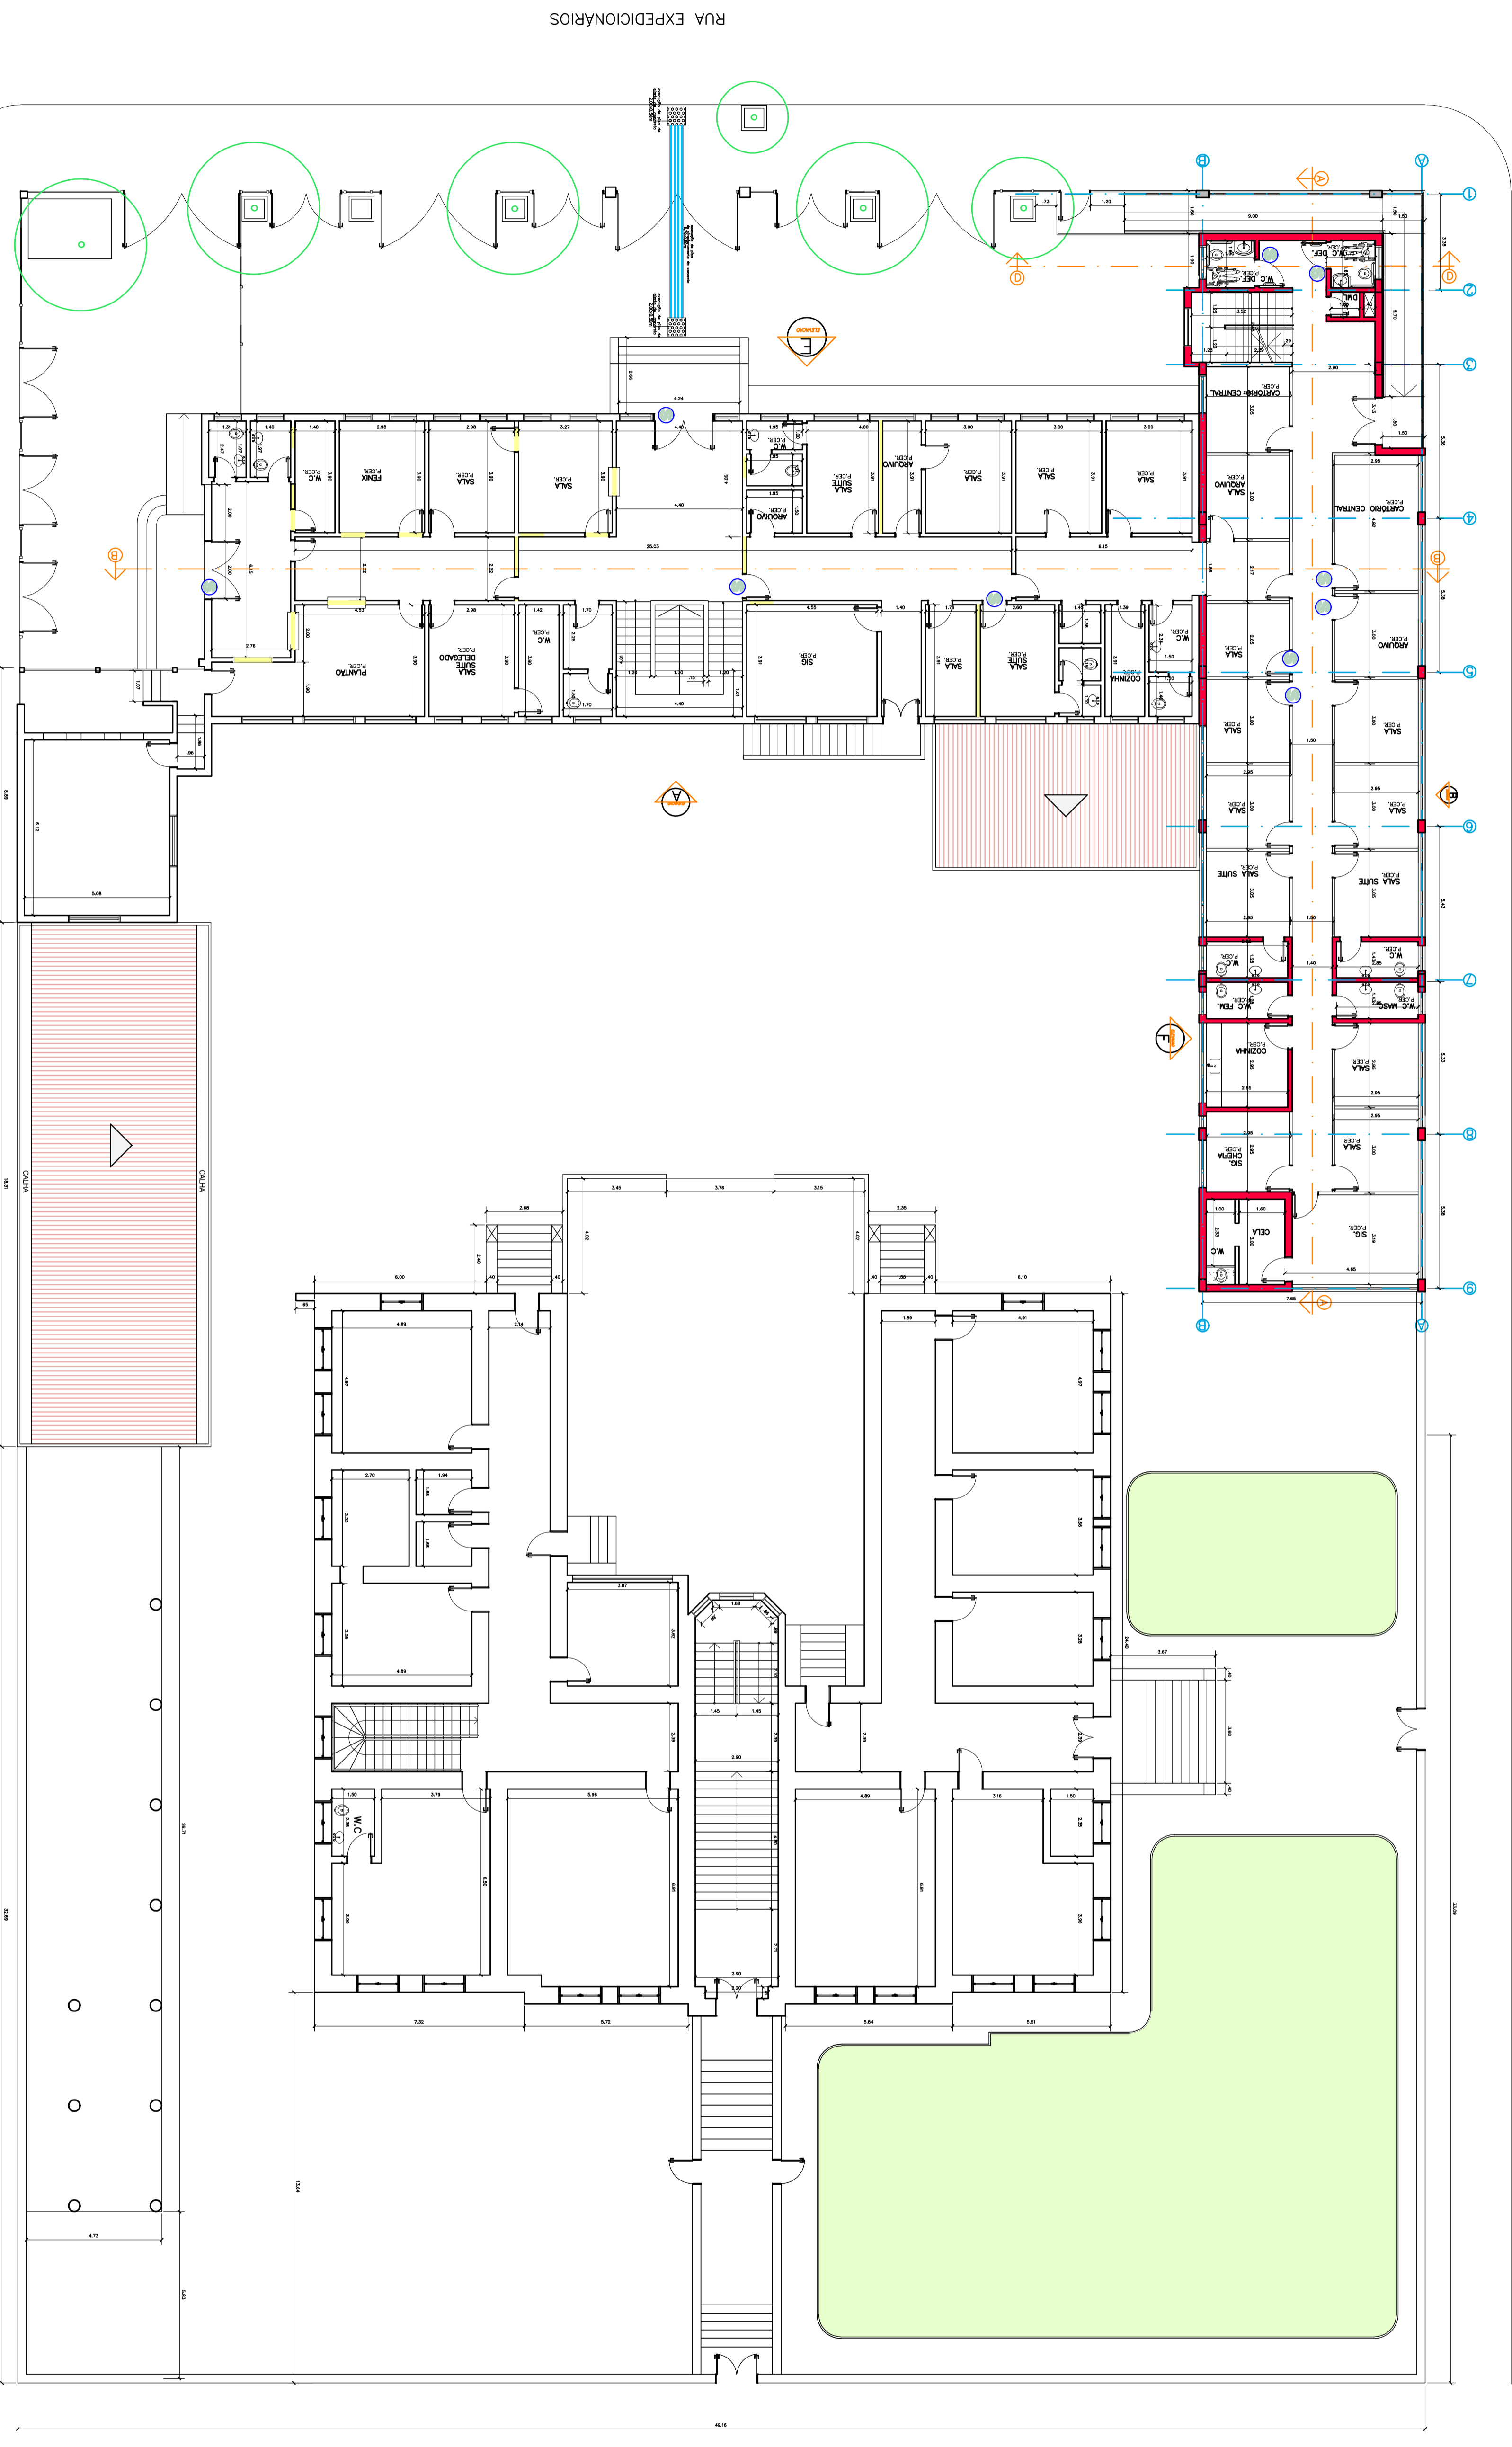

AV. FRANCISCO VALIO

LEGENDA

	A. DEMOLIR
	A. CONSTRUIR
	A. CONSERVAR

PROJETO EXECUTIVO

2	19/07/2010	EMISSAO DA FRANCHA	FSICA
1	07/12/2009	EMISSAO DA FRANCHA	ALINE
Nº	DATA	REVISAO	WSTO

**HELENO**  
ARQUITETURA

CLIENTE: PREFEITURA MUNICIPAL DE ITAPERIUNGA  
SECRETARIA MUNICIPAL DE OBRAS  
RUA EXPEDICIONARIOS ITAPERIUNGANS 1093

CLIENTE: PREFEITURA MUNICIPAL DE ITAPERIUNGA  
SECRETARIA MUNICIPAL DE OBRAS  
RUA MAJOR FONSECA, 85, SOBRELLOJA SALA 6  
ED BARRAO - ITAPERIUNGA - SP - TEL: (19) 3972-2310  
E-mail: heleno@helenoarquitectura.com.br

ESTAGIO  
PROJETO EXECUTIVO

CONTEUDO  
PLANTA BAIXA TERREO

DELEGACIA SECCIONAL DE POLICIA

**REFORMA E AMPLIACAO**

DATA	29/01/2010	ESCALA	1:125	FOLHA	ACS 2
DESTINATARIO	JESSICA/SILVIERNE				
DIRETOS AUTORAIS	RESERVADOS				
ARQUIVO	D:\-DESENHOS 2010\ARQUITETURA SECCIONAL\UPEIUNGA-16-05-08-04.dwg				

PLANTA BAIXA TERREO