


DIAGRAMA TRIFILAR DE PROTEÇÃO

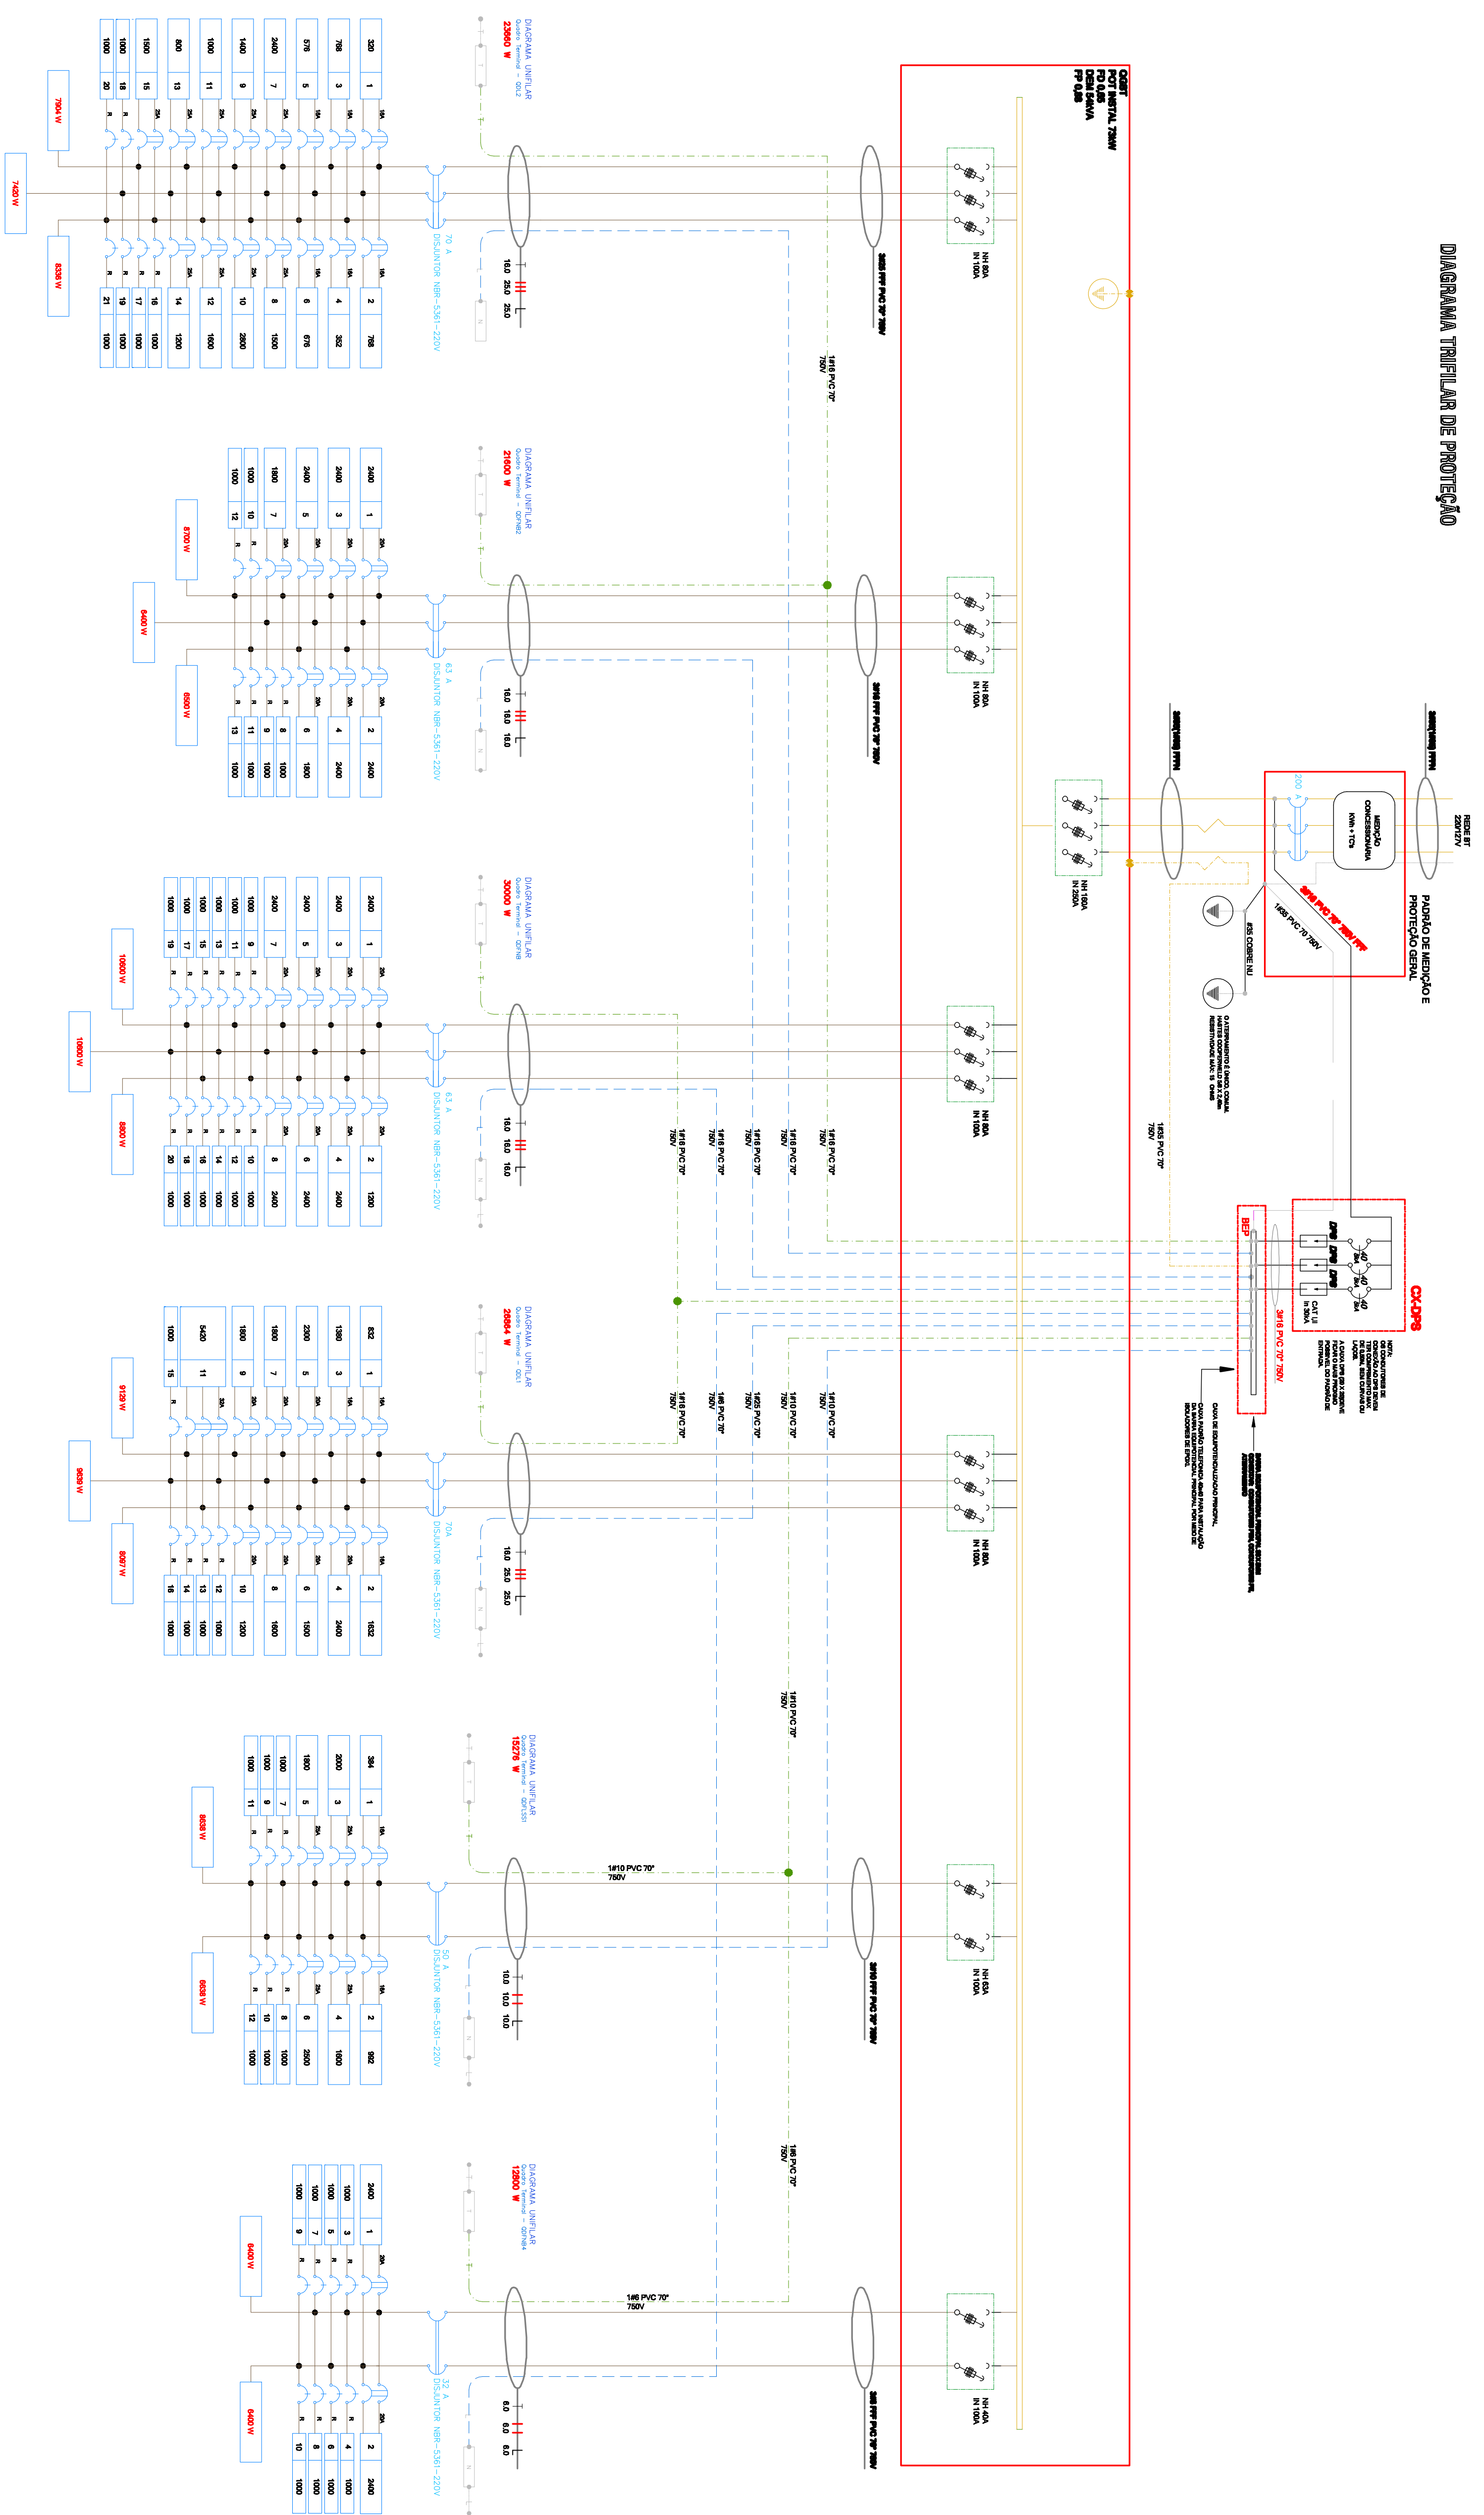

1	12/07/2010	EMISSO DA FRANQUIA	ESSICA
2	01/12/2009	EMISSO DA FRANQUIA	ESSICA
1	20/08/2008	EMISSO DA FRANQUIA	ALINE
Nº	DATA	REVISÃO	VISTO

PROJETO EXECUTIVO



HELENO ARQUITETURA
 RUA DOMINGOS JOSÉ VIEIRA, 1410
 CENTRO - ITAPELININGA - SP - TEL/FAX(19) 3727-2210
 E-mail: heleno@heleno.com.br

CLIENTE: SECRETARIA MUNICIPAL DE ITAPELININGA
 ENGENHEIRO: SECRETARIA MUNICIPAL DE OBRAS
 ITAPELININGA - SP
 ESTÁGIO: PROJETO EXECUTIVO

CONTÊIDO: DIAGRAMA TRIFILAR DE PROTEÇÃO

DELEGACIA SECCIONAL DE POLICIA
 REFORMA E AMPLIAÇÃO

DATA	29/01/2010	ESCALA	1:75	FOLHA
DESENHADA	ALINE			E-5
PROJETO	ALINE			
ARQUIVO	D:\2-DESENHO 2008\DELEGACIA SECCIONAL\EXECUTIVO-14-01-04.dwg			